


**Схема расположения границ публичного сервитута
Линия воздушная ВЛ-0,4 кВ от ТП-1516 "Паница"**

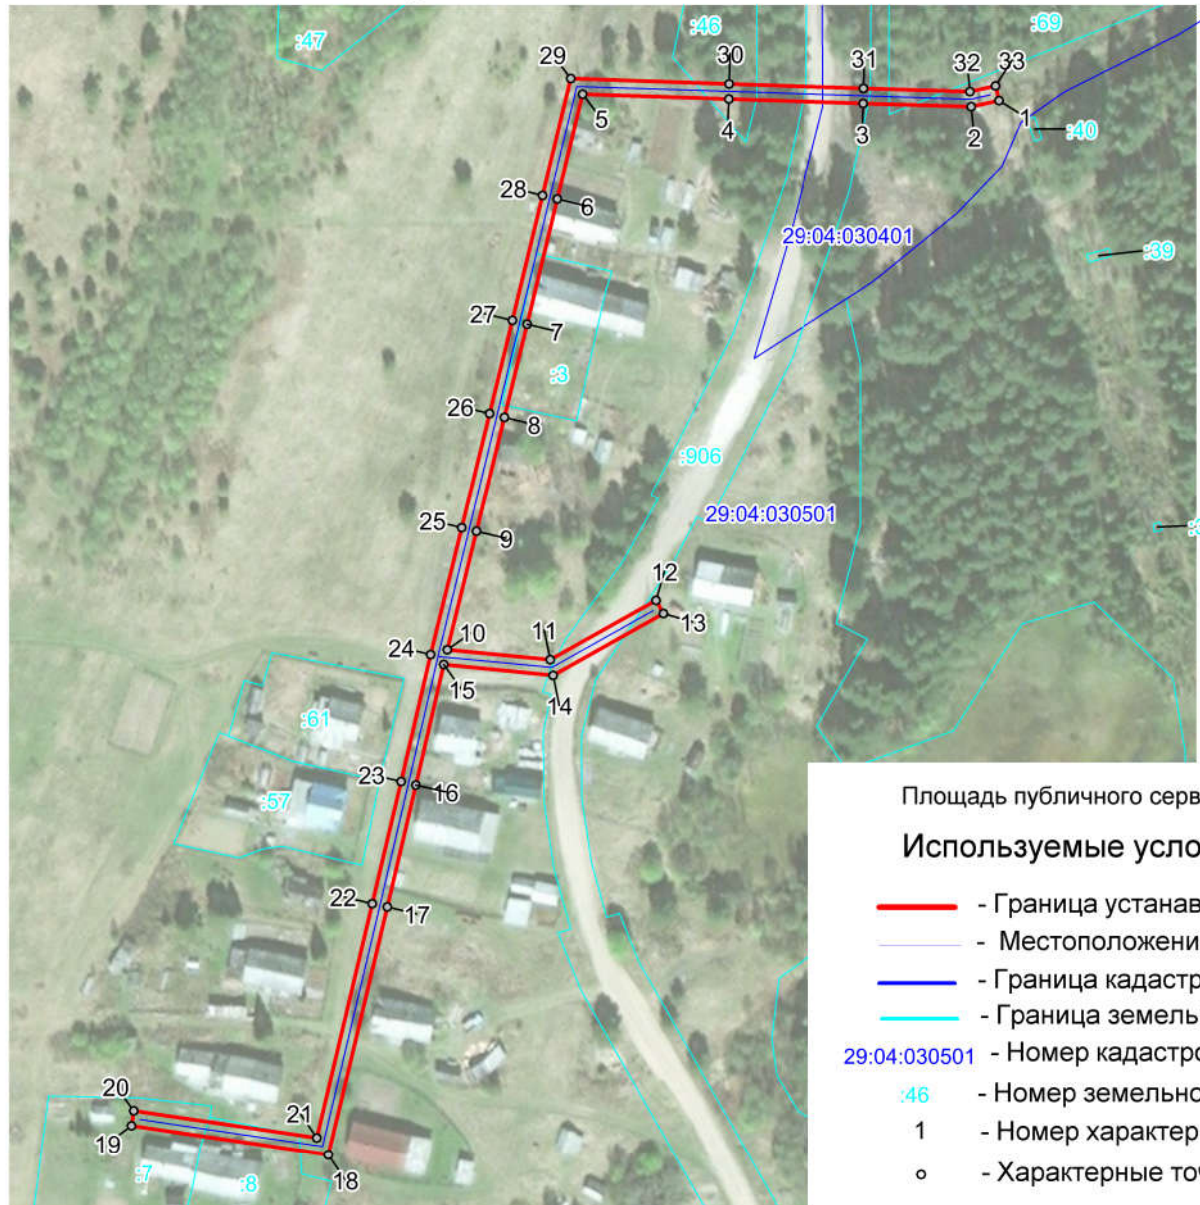

Масштаб 1 : 2000