

**Схема расположения земельного участка
на кадастровом плане территории № 29:04:020510
Система координат МСК - 29**

Утверждена

Условный номер земельного участка	:ЗУ1	
Площадь земельного участка	133	м ²
Обозначение характерных точек границ	Координаты, м	
	X	Y
1	2	3
п1	461760.29	3332813.50
п2	461755.06	3332824.09
п3	461752.08	3332822.42
п4	461750.52	3332825.35
п5	461747.88	3332824.19
п6	461743.46	3332822.24
п7	461745.87	3332816.83
п8	461747.45	3332817.91
п9	461752.51	3332810.97
п10	461752.87	3332810.36
п1	461760.29	3332813.50


от " " 202 г. №

Адрес участка : Архангельская область Виноградовский муниципальный район, Березниковское городское поселение , рп. Березник, ул. П.Виноградова , рядом с домом 115;

Территориальная зона :
ЖУ- Зона усадебной жилой застройки ;

Наименование вида разрешенного использования ЗУ :
для ведения личного подсобного хозяйства ;

Категория земель : земли населенных пунктов .

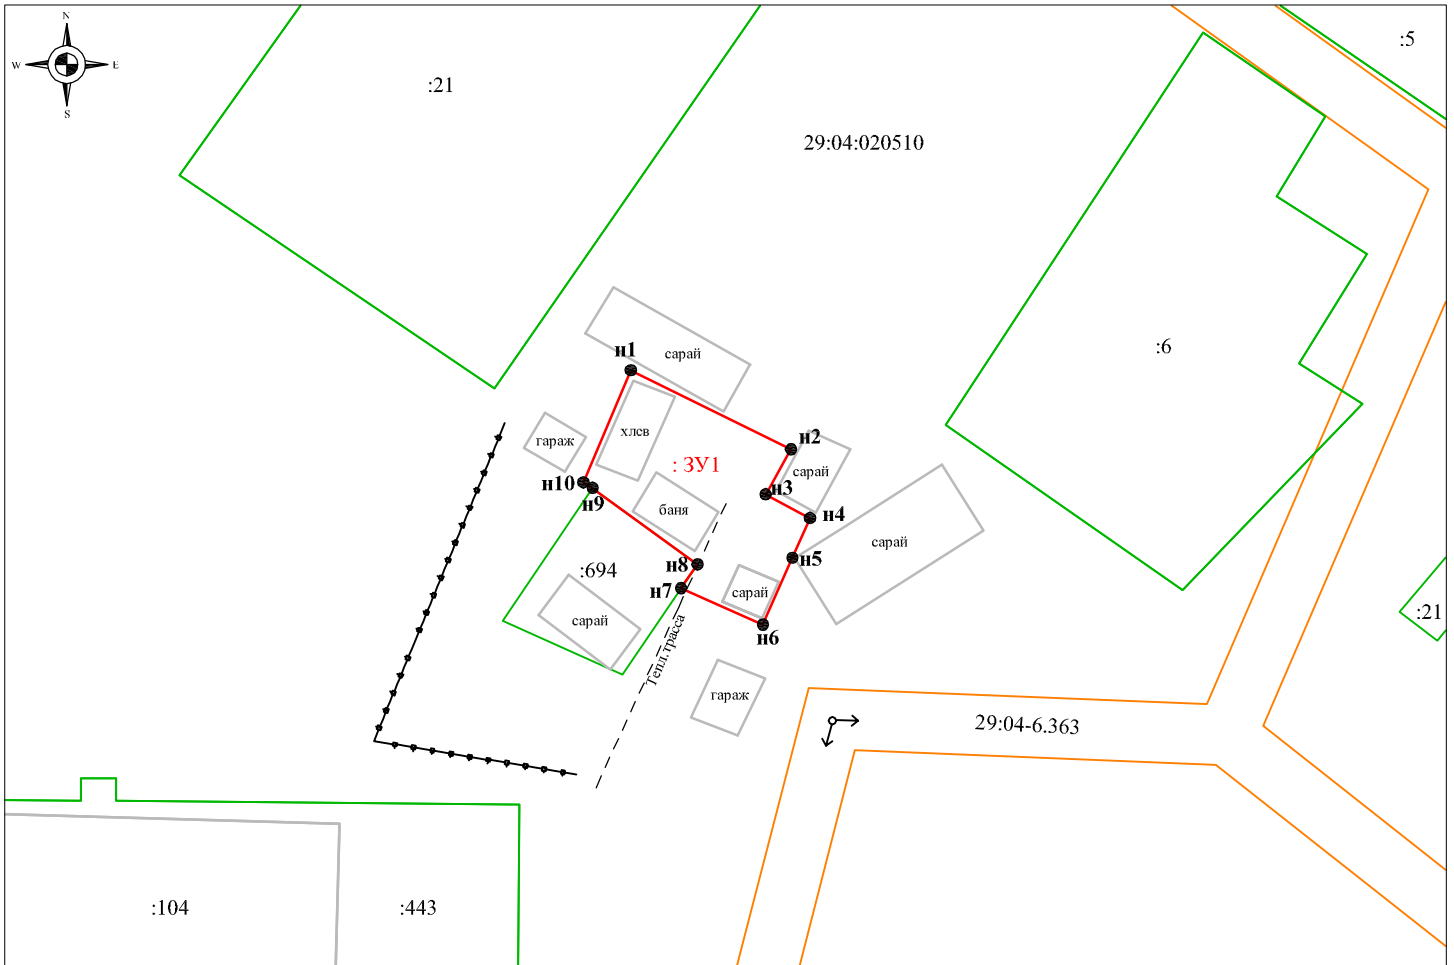

Масштаб 1:500

Условные обозначения:

- - граница образуемого земельного участка , сведения о которой достаточны для определения ее местоположения
- - существующая часть границы , имеющиеся в ГКН сведения о которой достаточны для определения ее местоположения
- п1 - обозначение характерной точки границы образуемого земельного участка , сведения о которой позволяют однозначно определить ее местоположение на местности
- 29:04:020510 - обозначение кадастрового квартала
- : ЗУ1 - образуемый земельный участок
- зона с особыми условиями использования территории