


Схема расположения границ публичного сервитута
ВЛ-0,4 кВ ТОО "Березниковский"

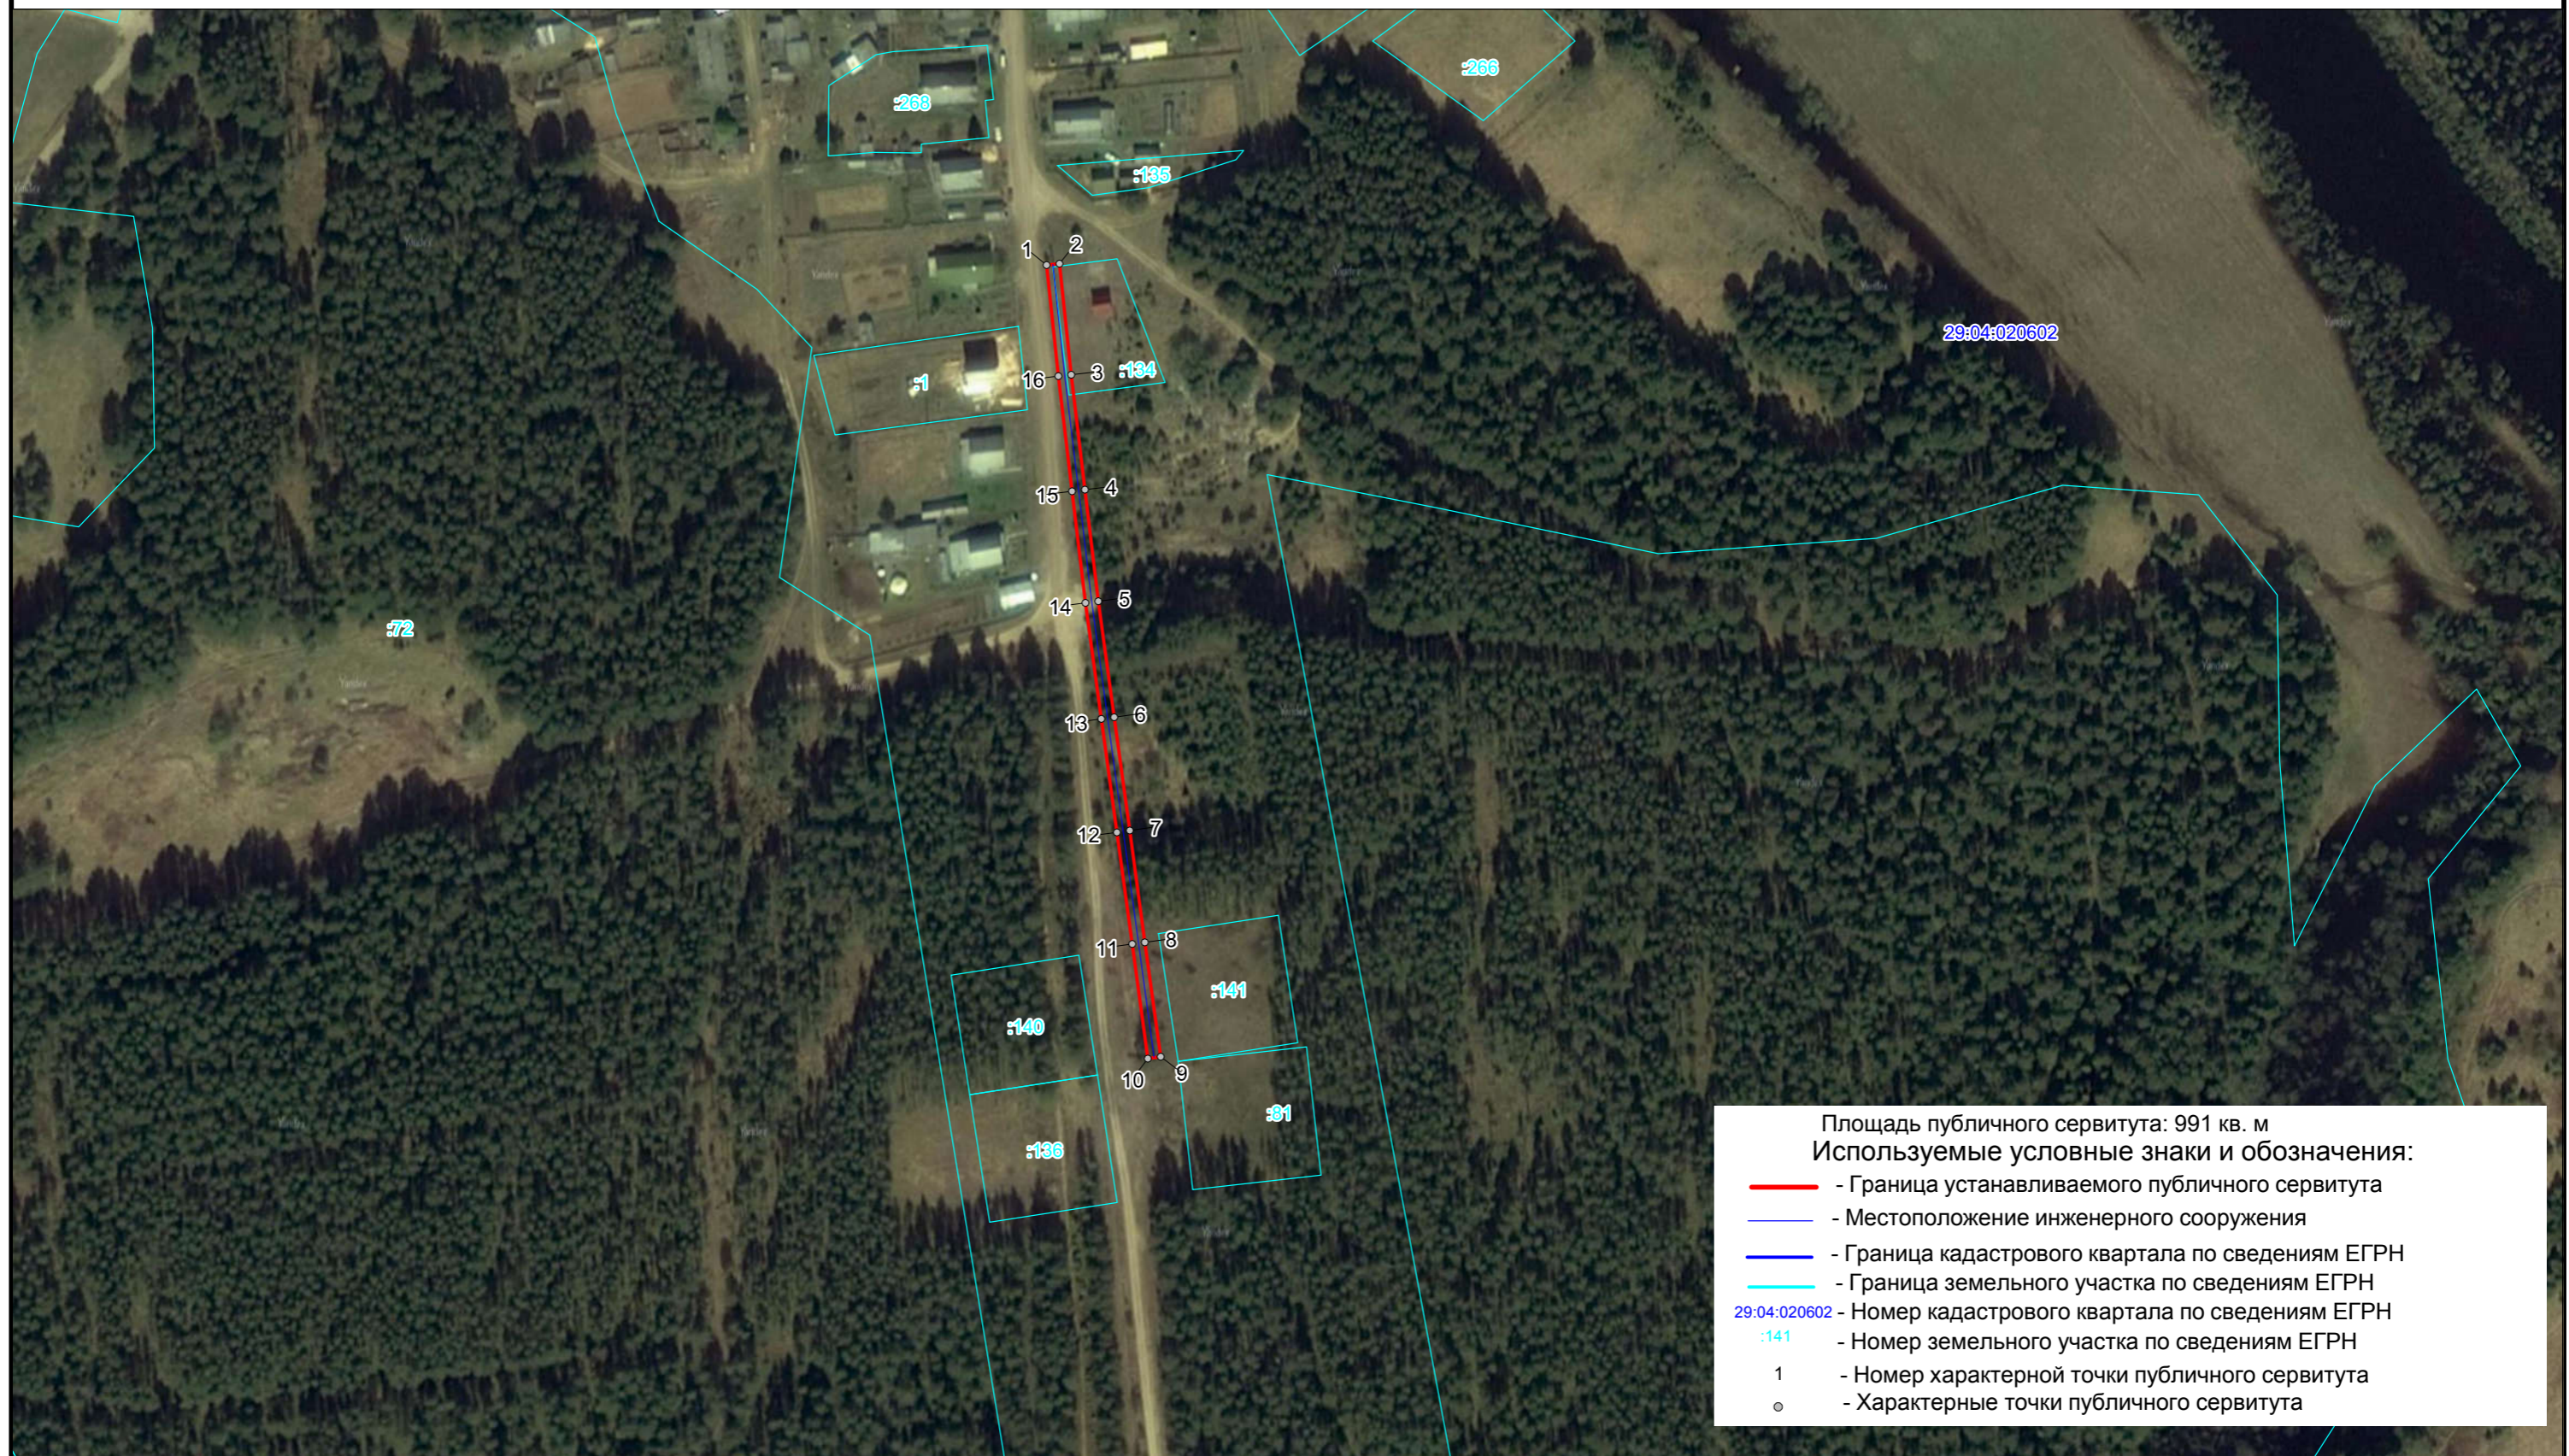

Масштаб 1 : 2000