


Схема расположения границ публичных сервитутов ВЛ-0,4 кВ ТОО "Березниковский"

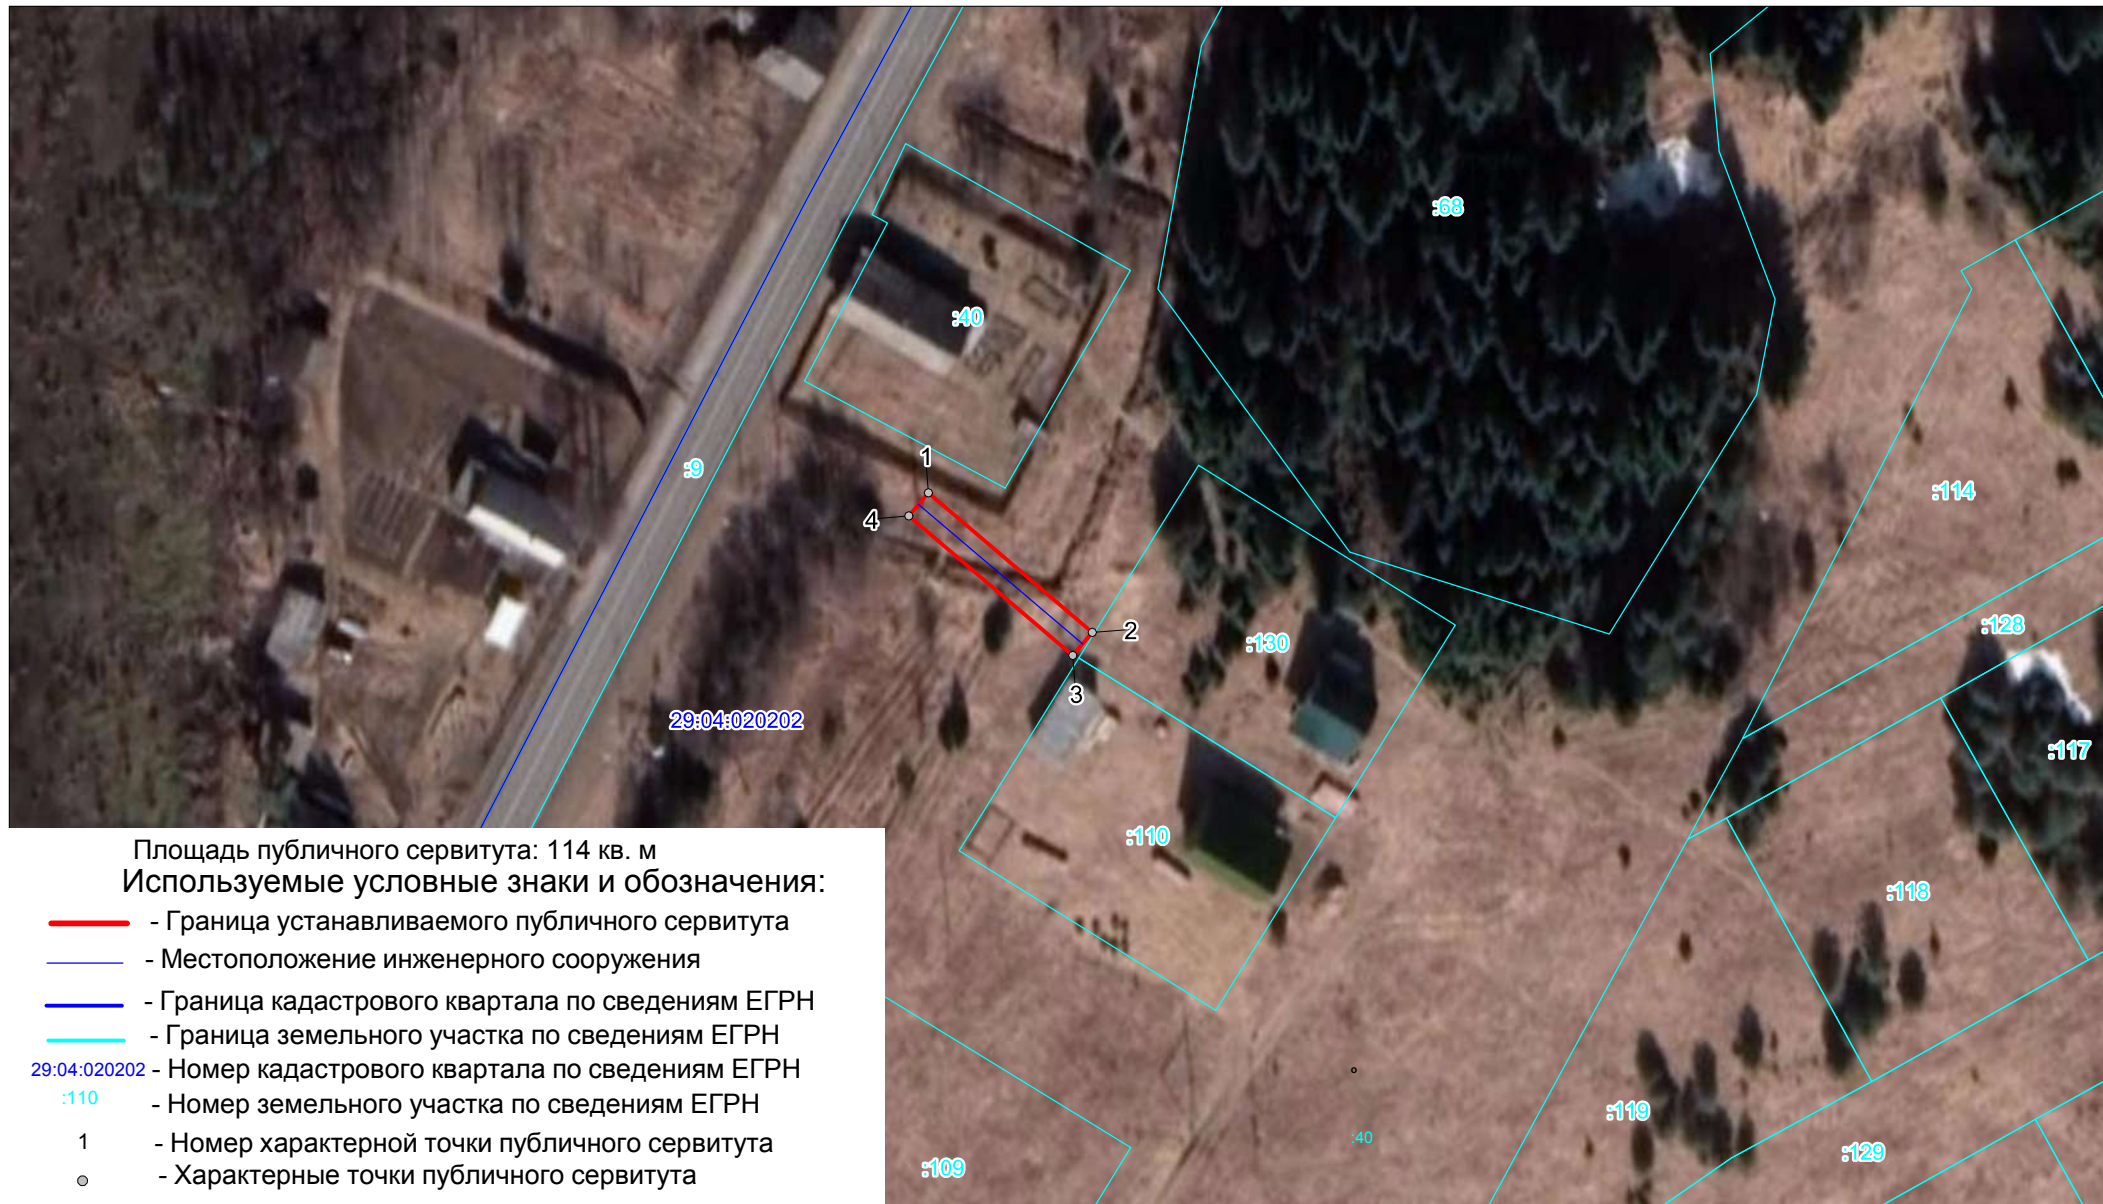

Масштаб 1 : 1000