


Схема расположения границ публичного сервитута  
Линия воздушная ВЛ-0,4 кВ; ВЛ-0,4-1548-04

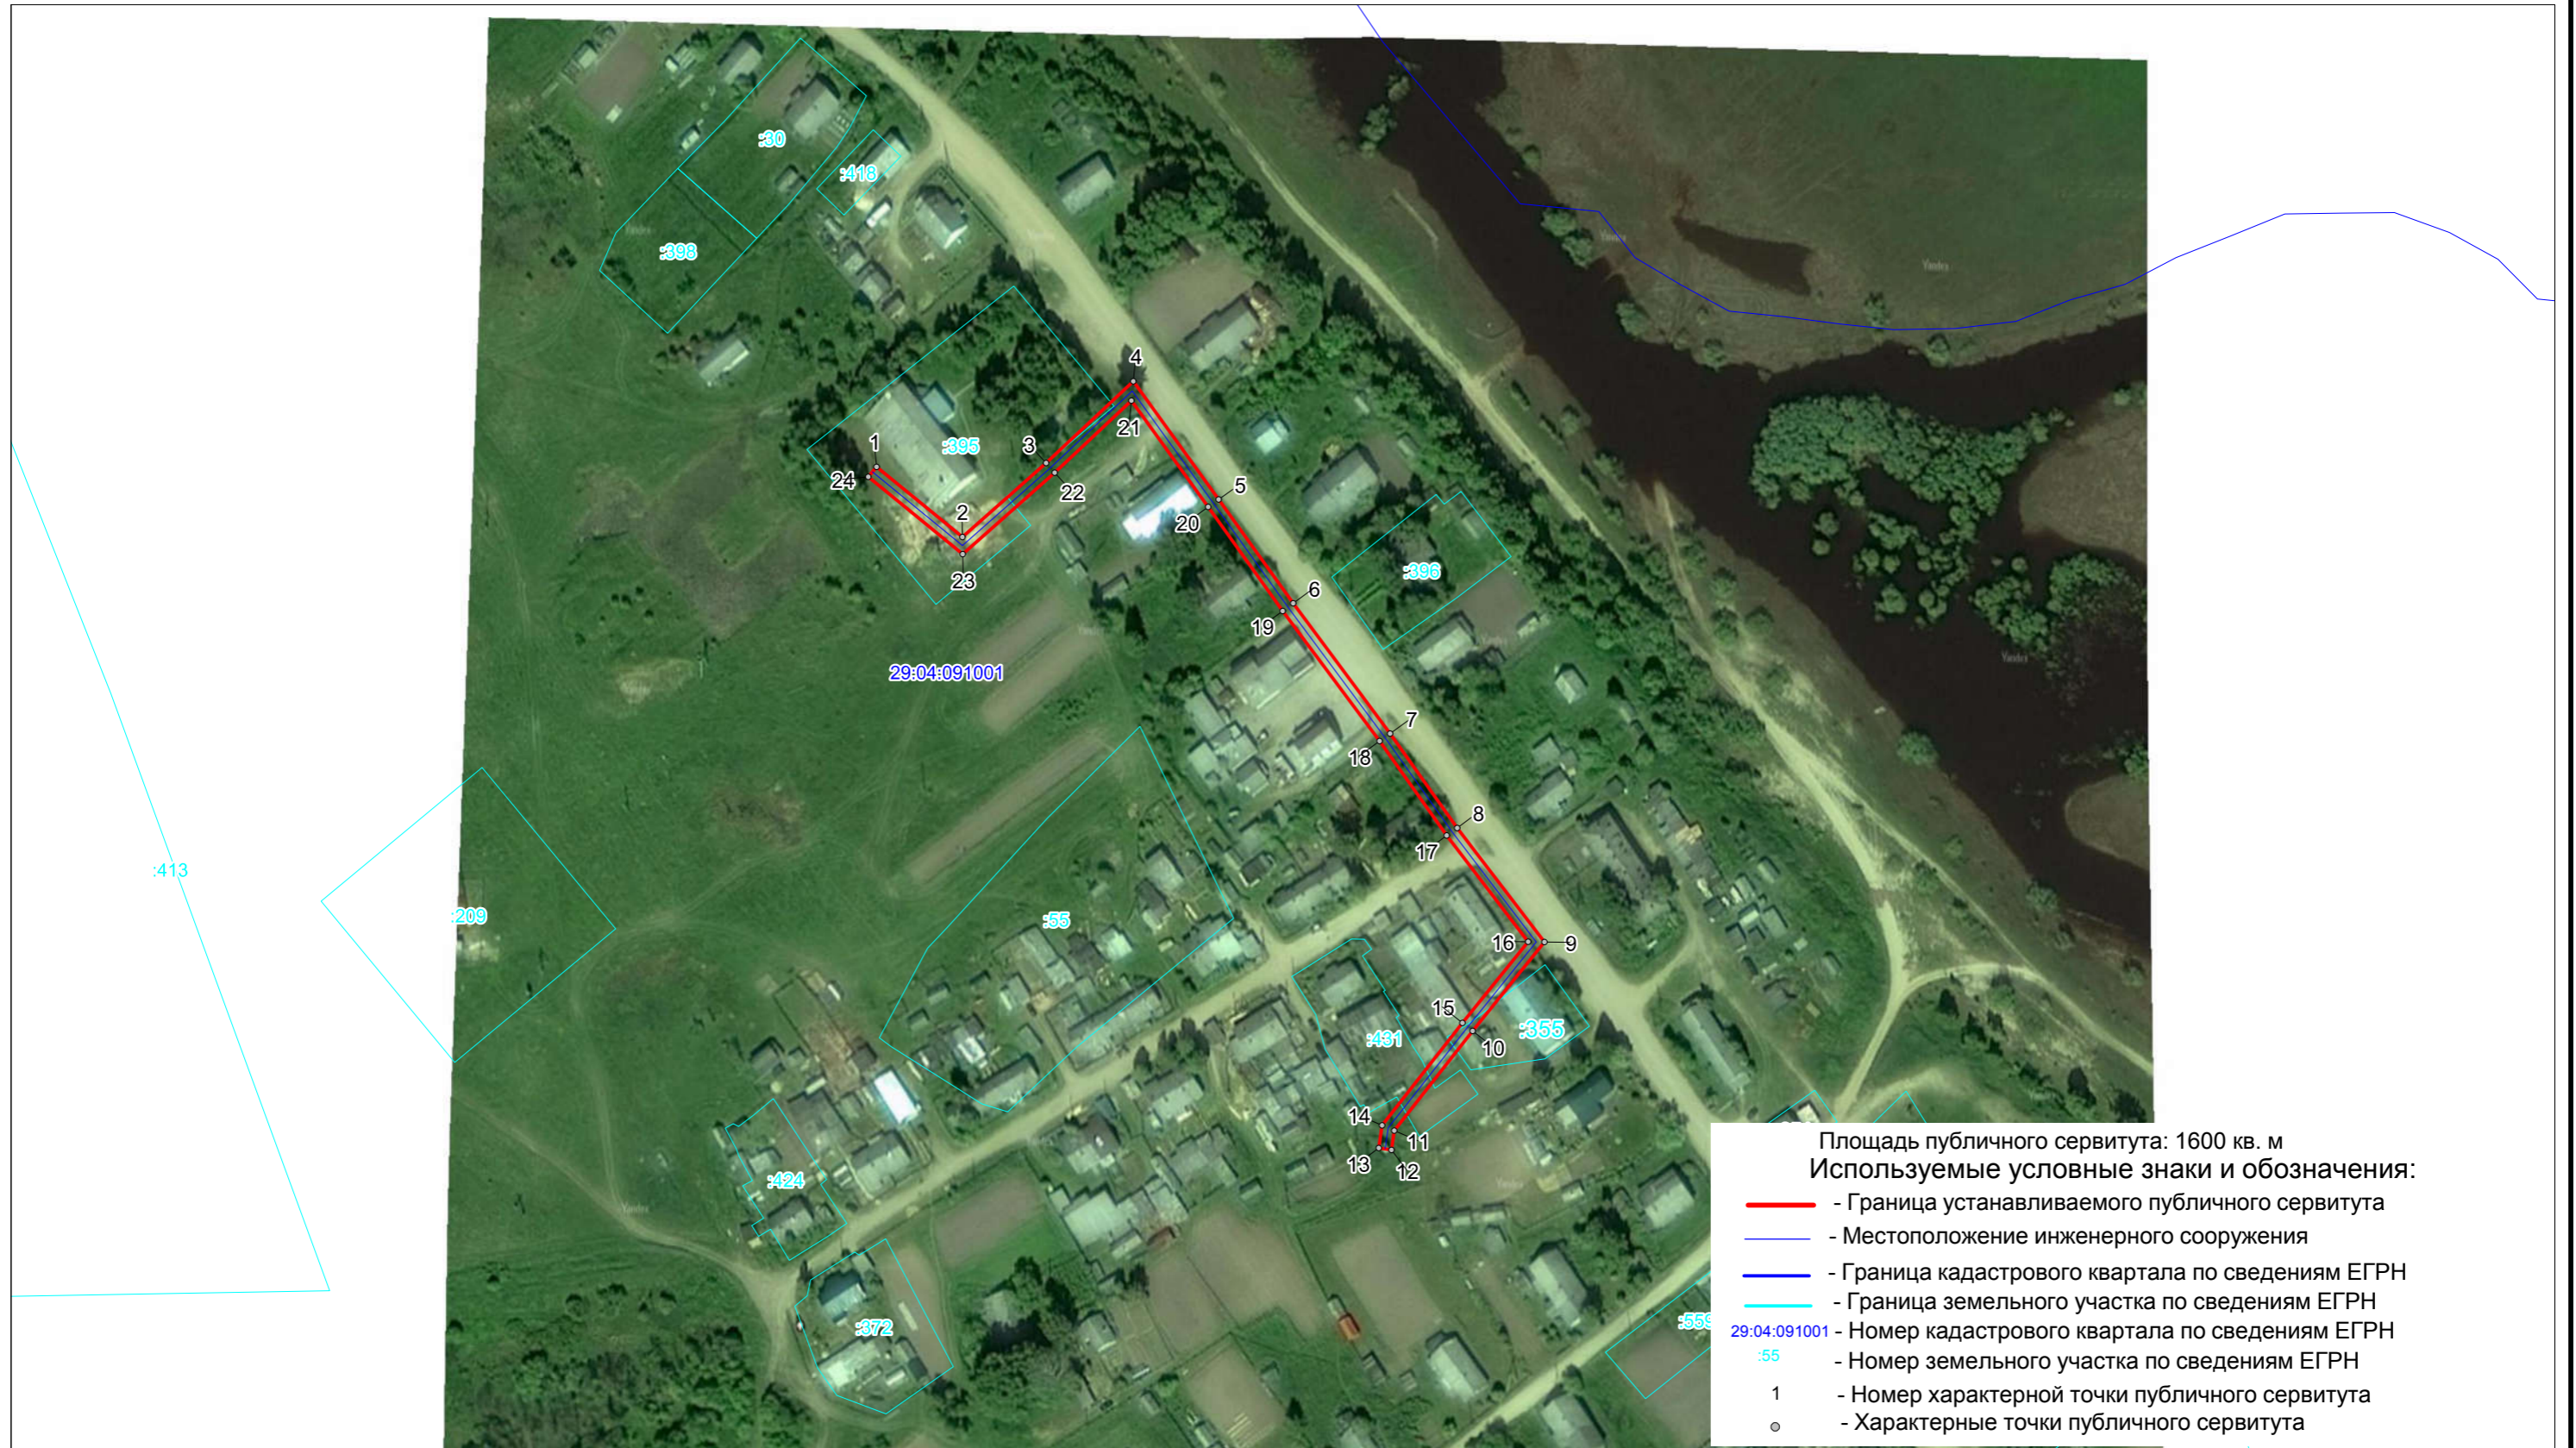

Масштаб 1 : 2000