


Схема расположения границ публичного сервитута
ВЛ-0,4 кВ аО "Топецкое"

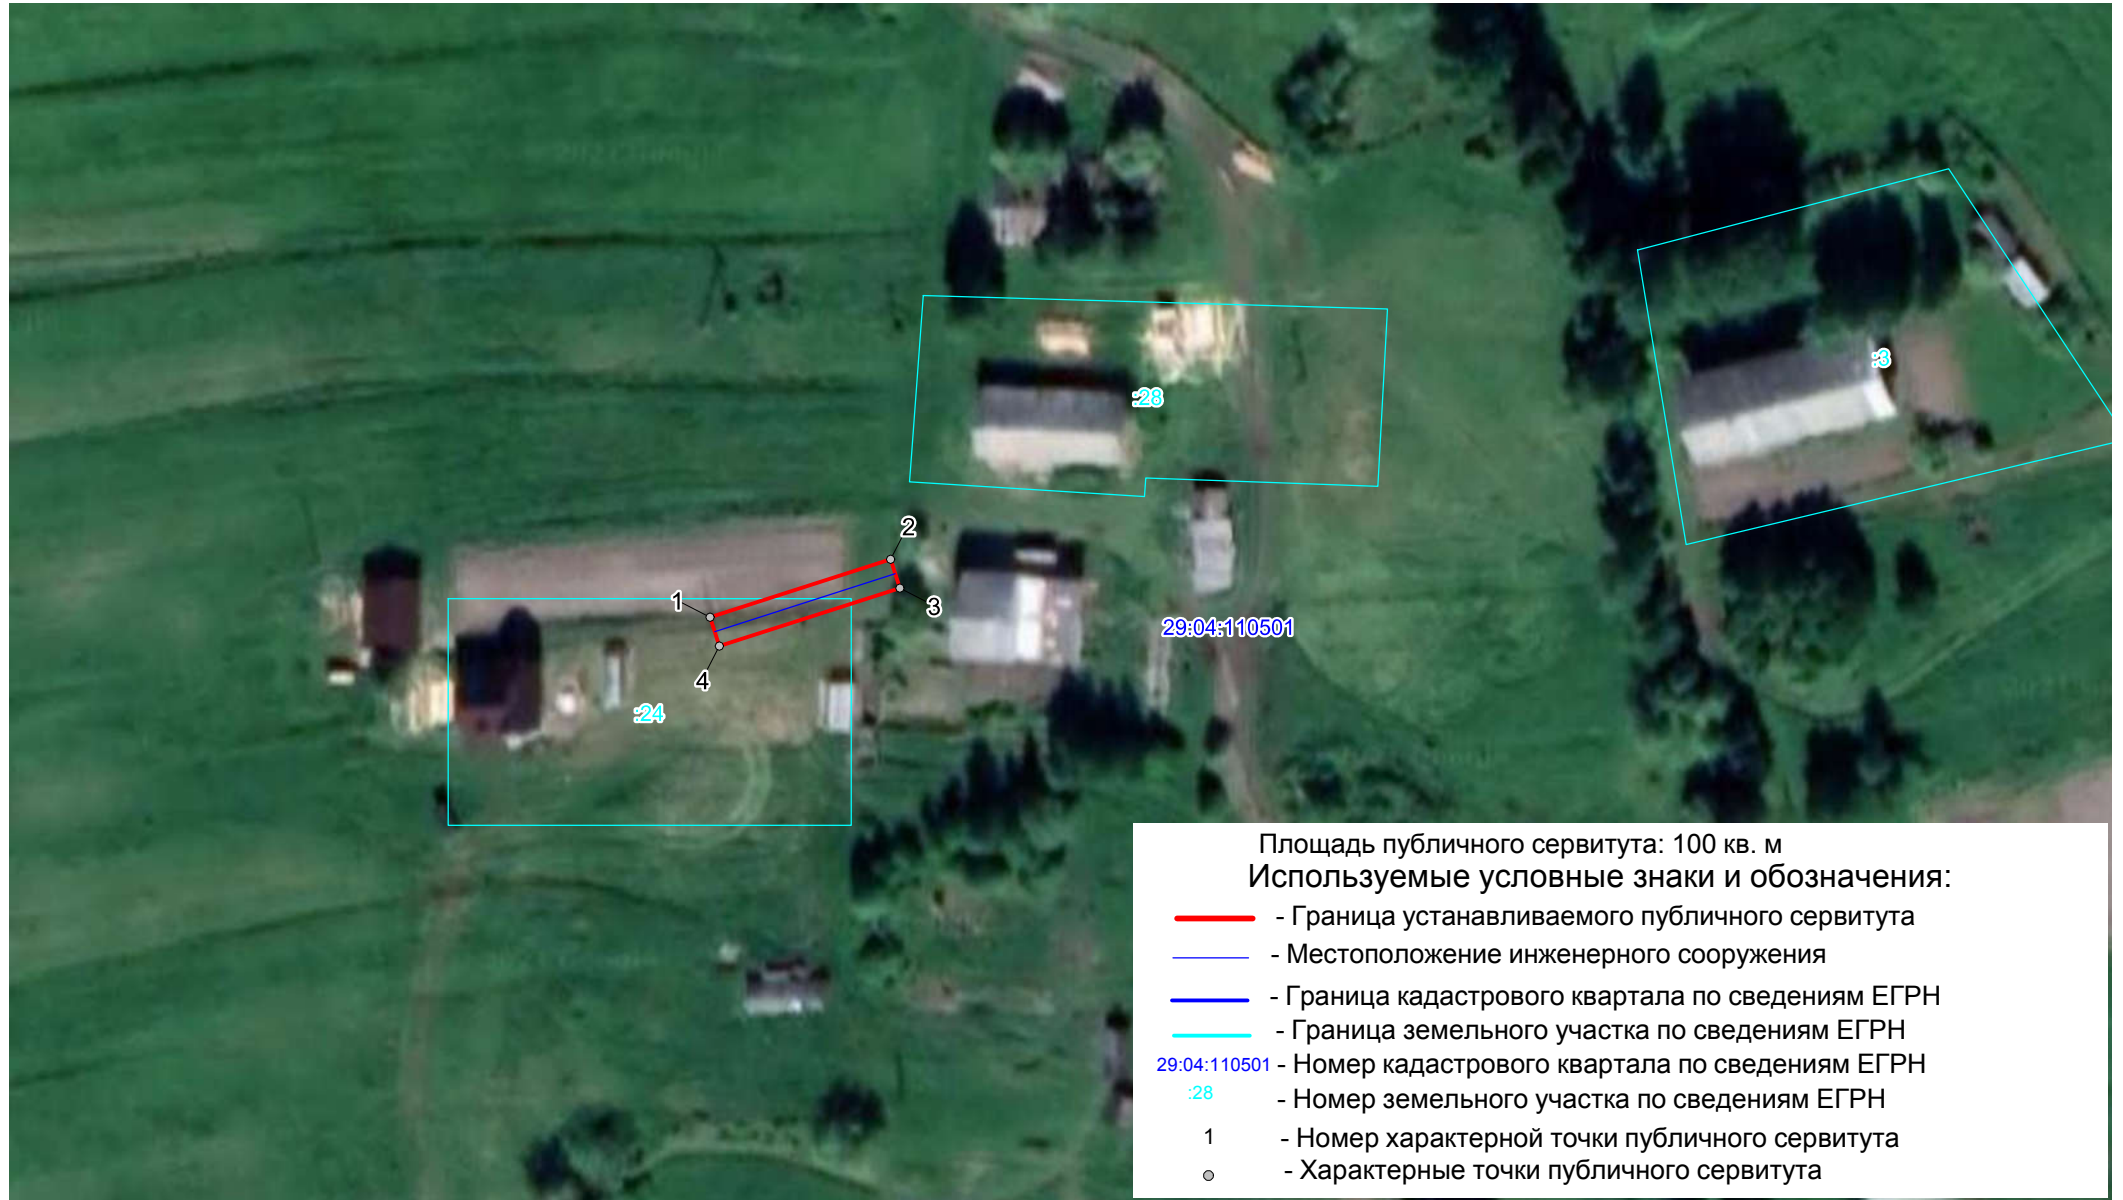

Масштаб 1 : 1000