


Схема расположения границ публичного сервитута ВЛ-0,4 кВ АО "Топецкое"

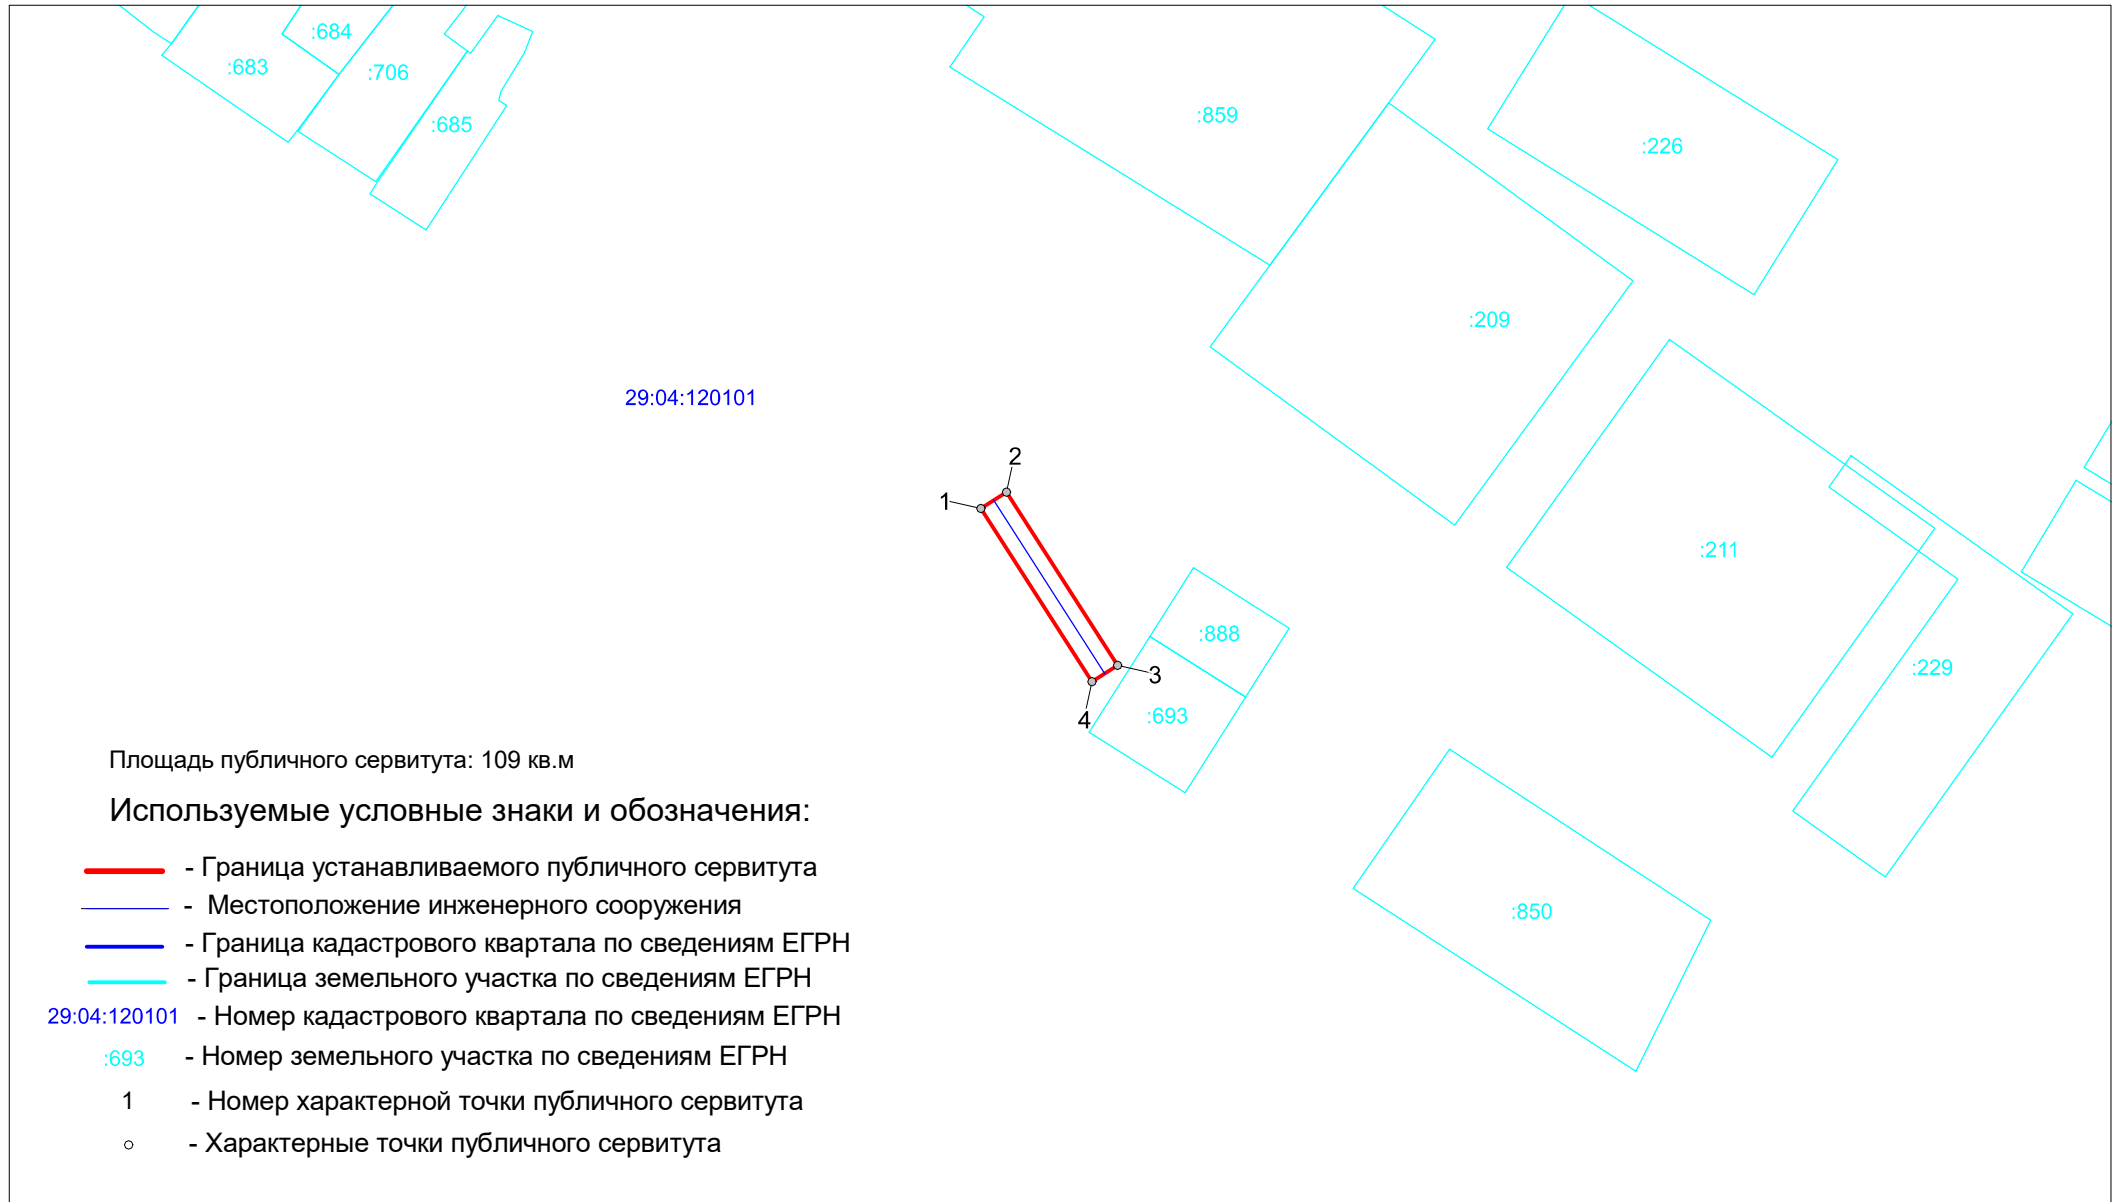

Масштаб 1 : 1000