


Схема расположения границ публичного сервитута  
ВЛ-0,4 кВ СХКП "Борецкое"

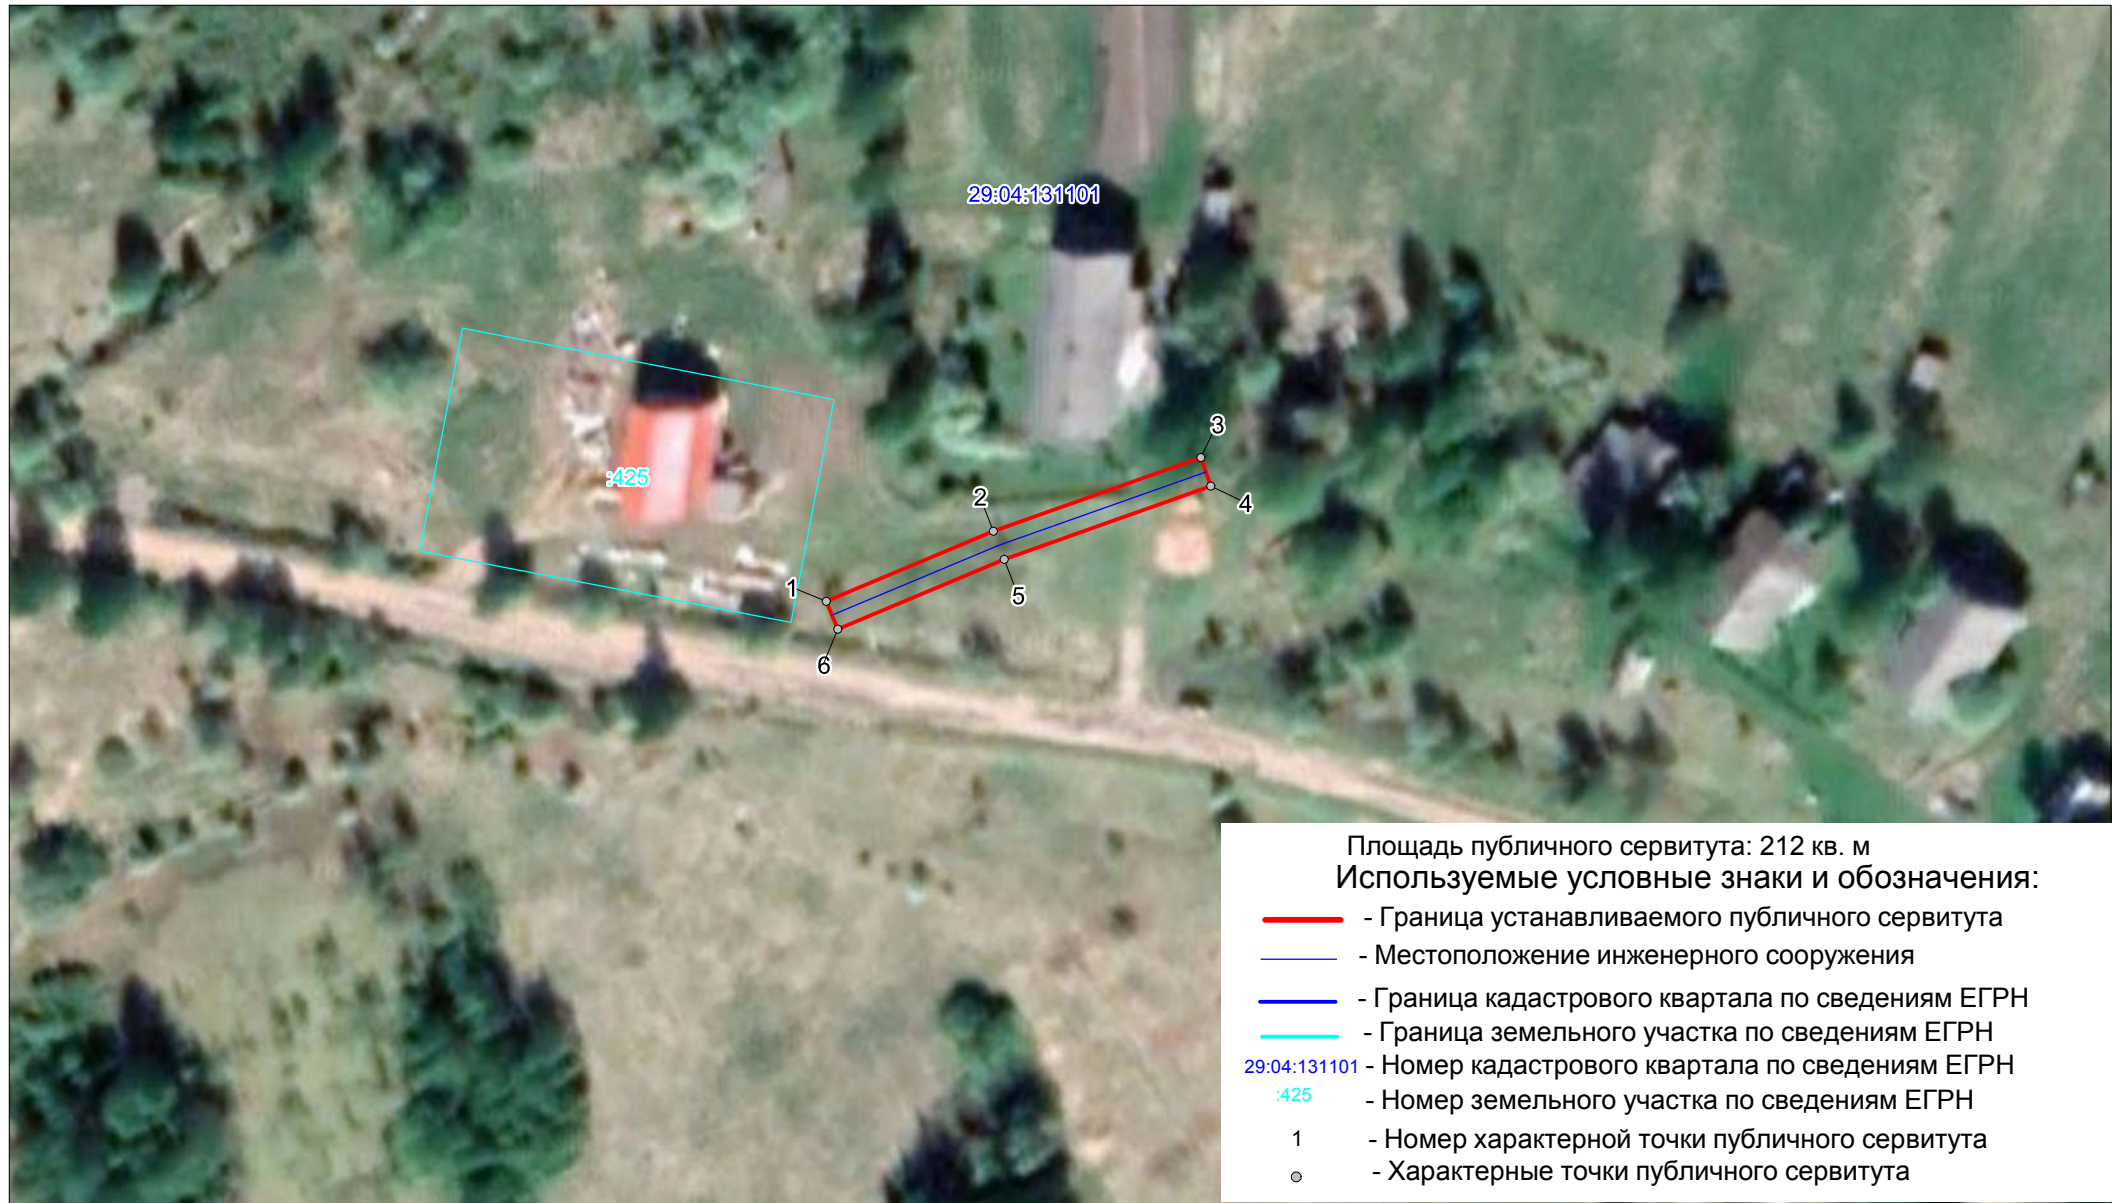

Масштаб 1 : 1000