


Схема расположения границ публичного сервитута
ВЛ-0,4 кВ п.Рязаново

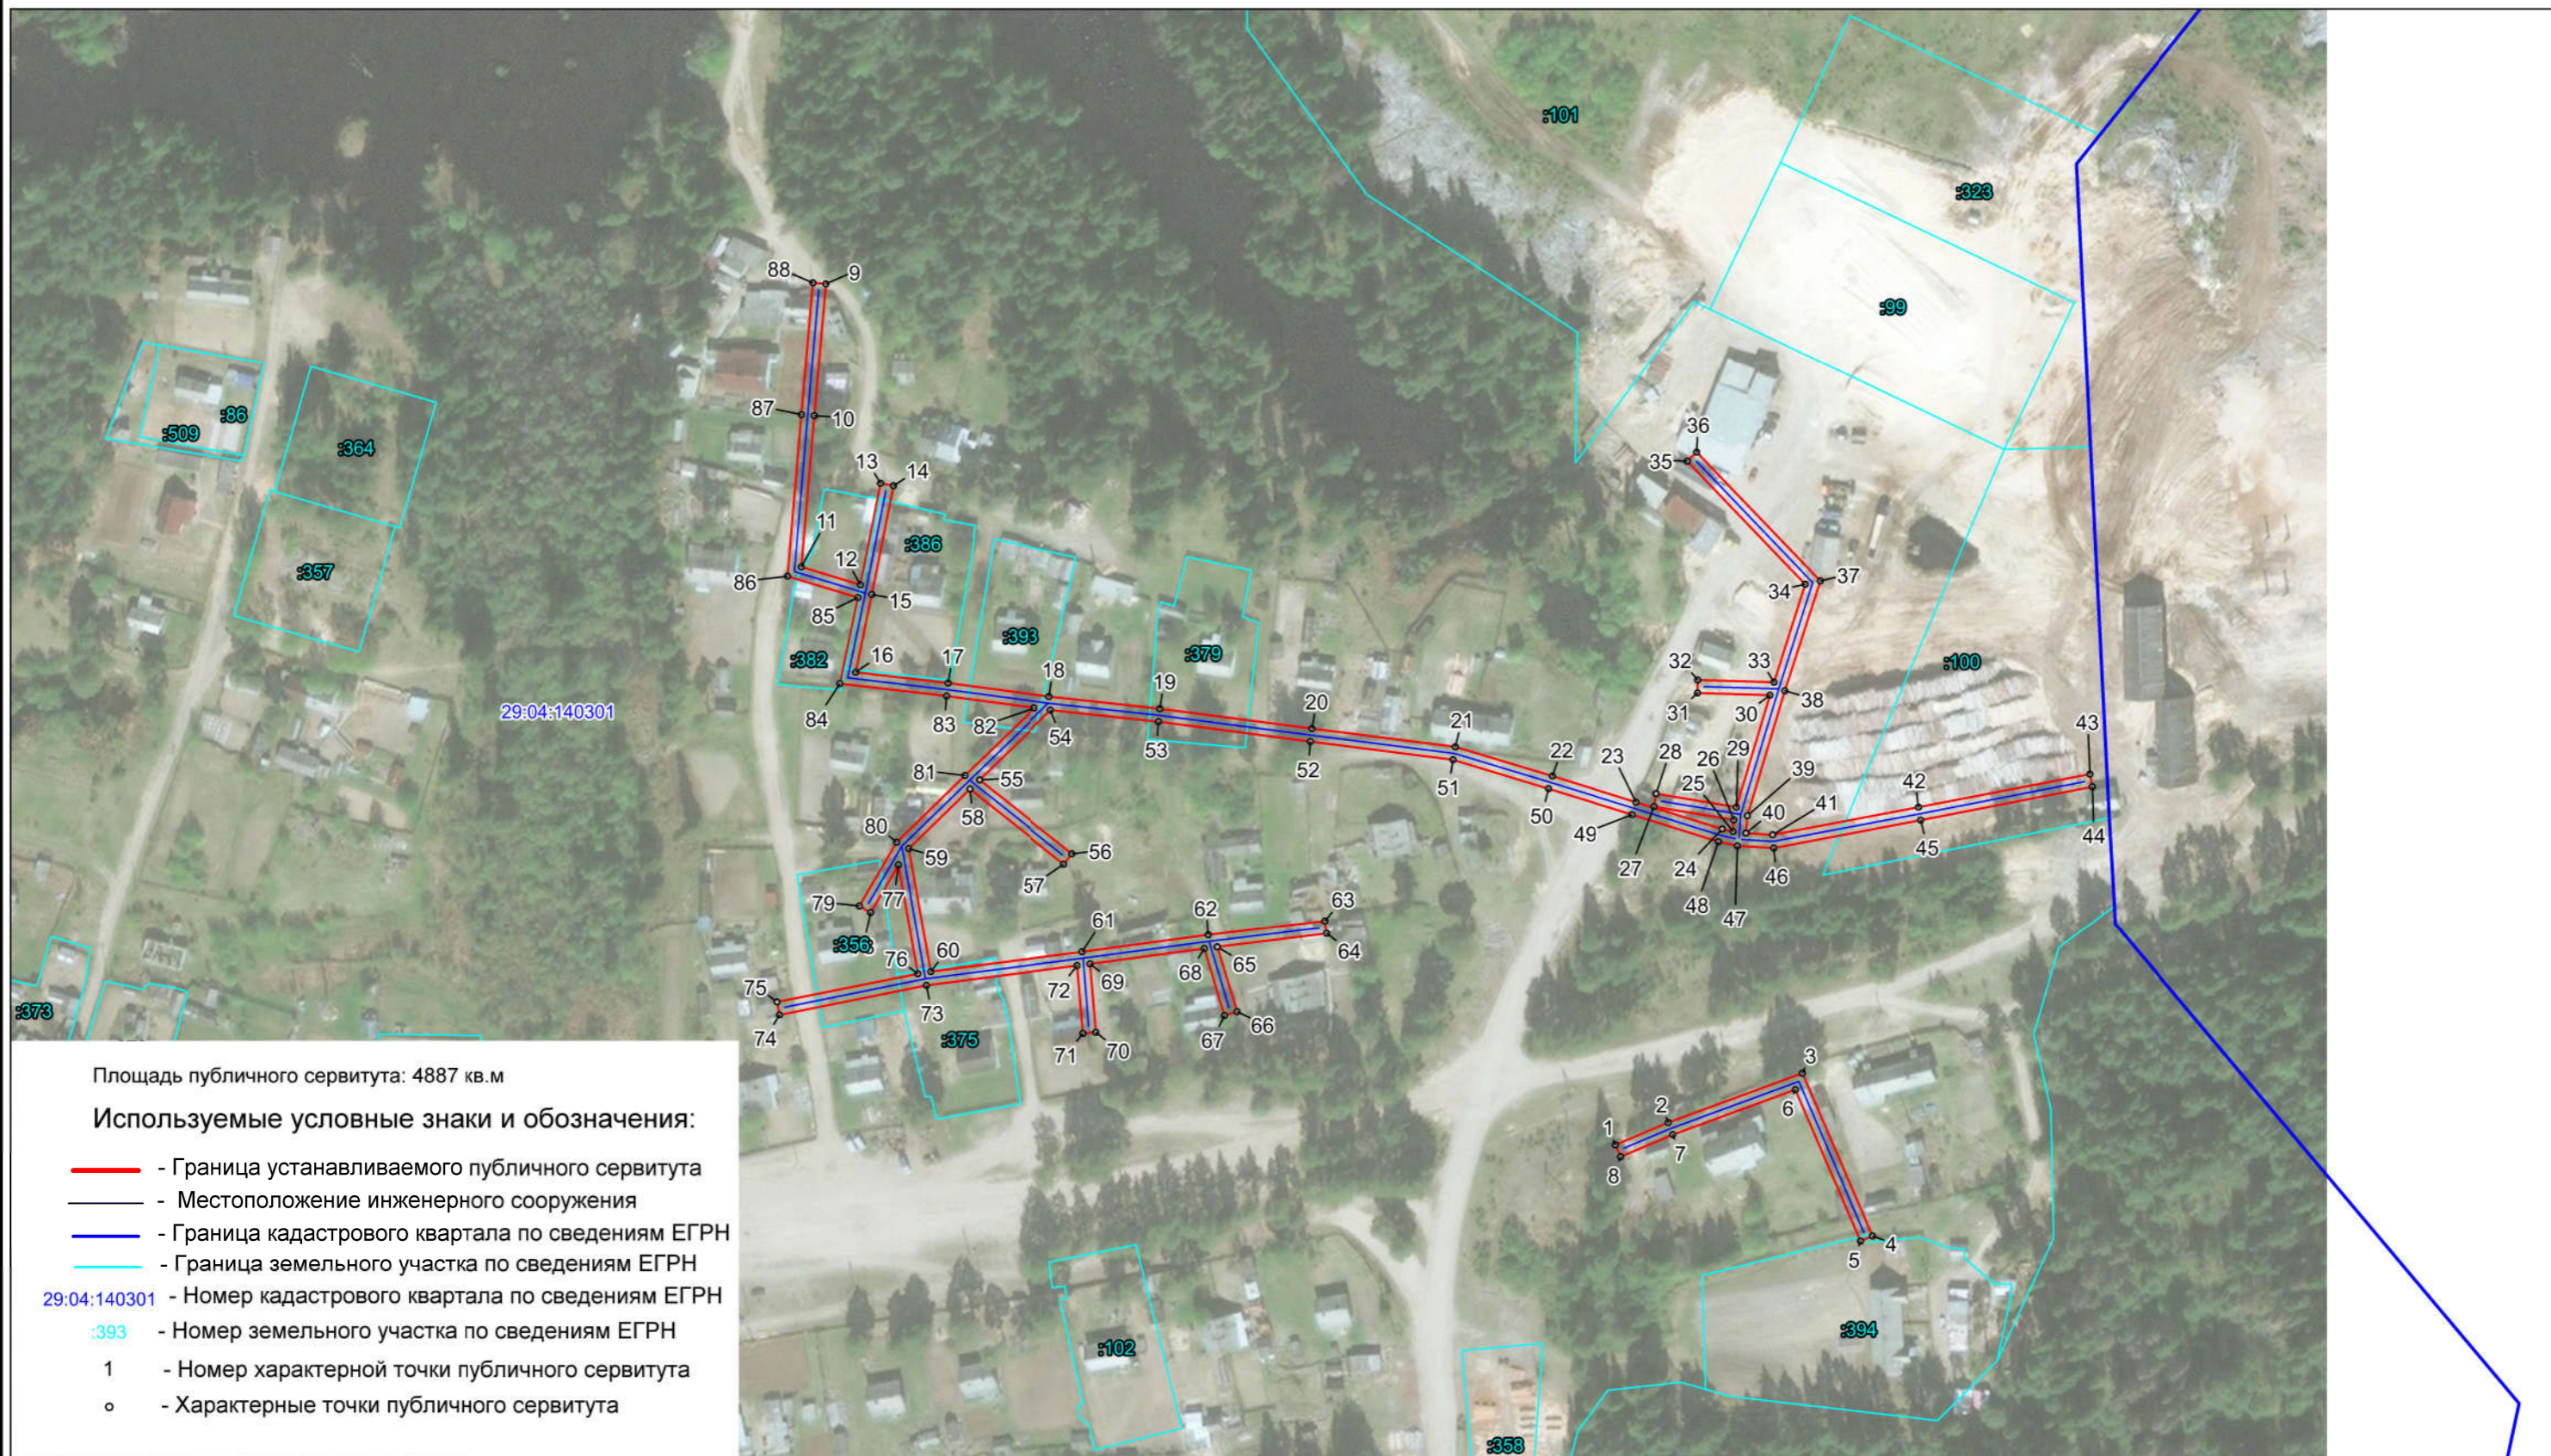

Масштаб 1 : 2000