

Схема расположения границ публичного сервитута
ВЛ-0,4 кВ СХКП " Моржегорское"




Площадь публичного сервитута: 133849 кв.м

Используемые условные знаки и обозначения:

- - Граница устанавливаемого публичного сервитута
- - Местоположение инженерного сооружения
- - Граница кадастрового квартала по сведениям ЕГРН
- - Граница земельного участка по сведениям ЕГРН
- 29:04:010101 - Номер кадастрового квартала по сведениям ЕГРН
- :12 - Номер земельного участка по сведениям ЕГРН
- 1 - Номер характерной точки публичного сервитута
- - Характерные точки публичного сервитута

Схема расположения границ публичного сервитута
ВЛ-0,4 кВ СХКП " Моржегорское"

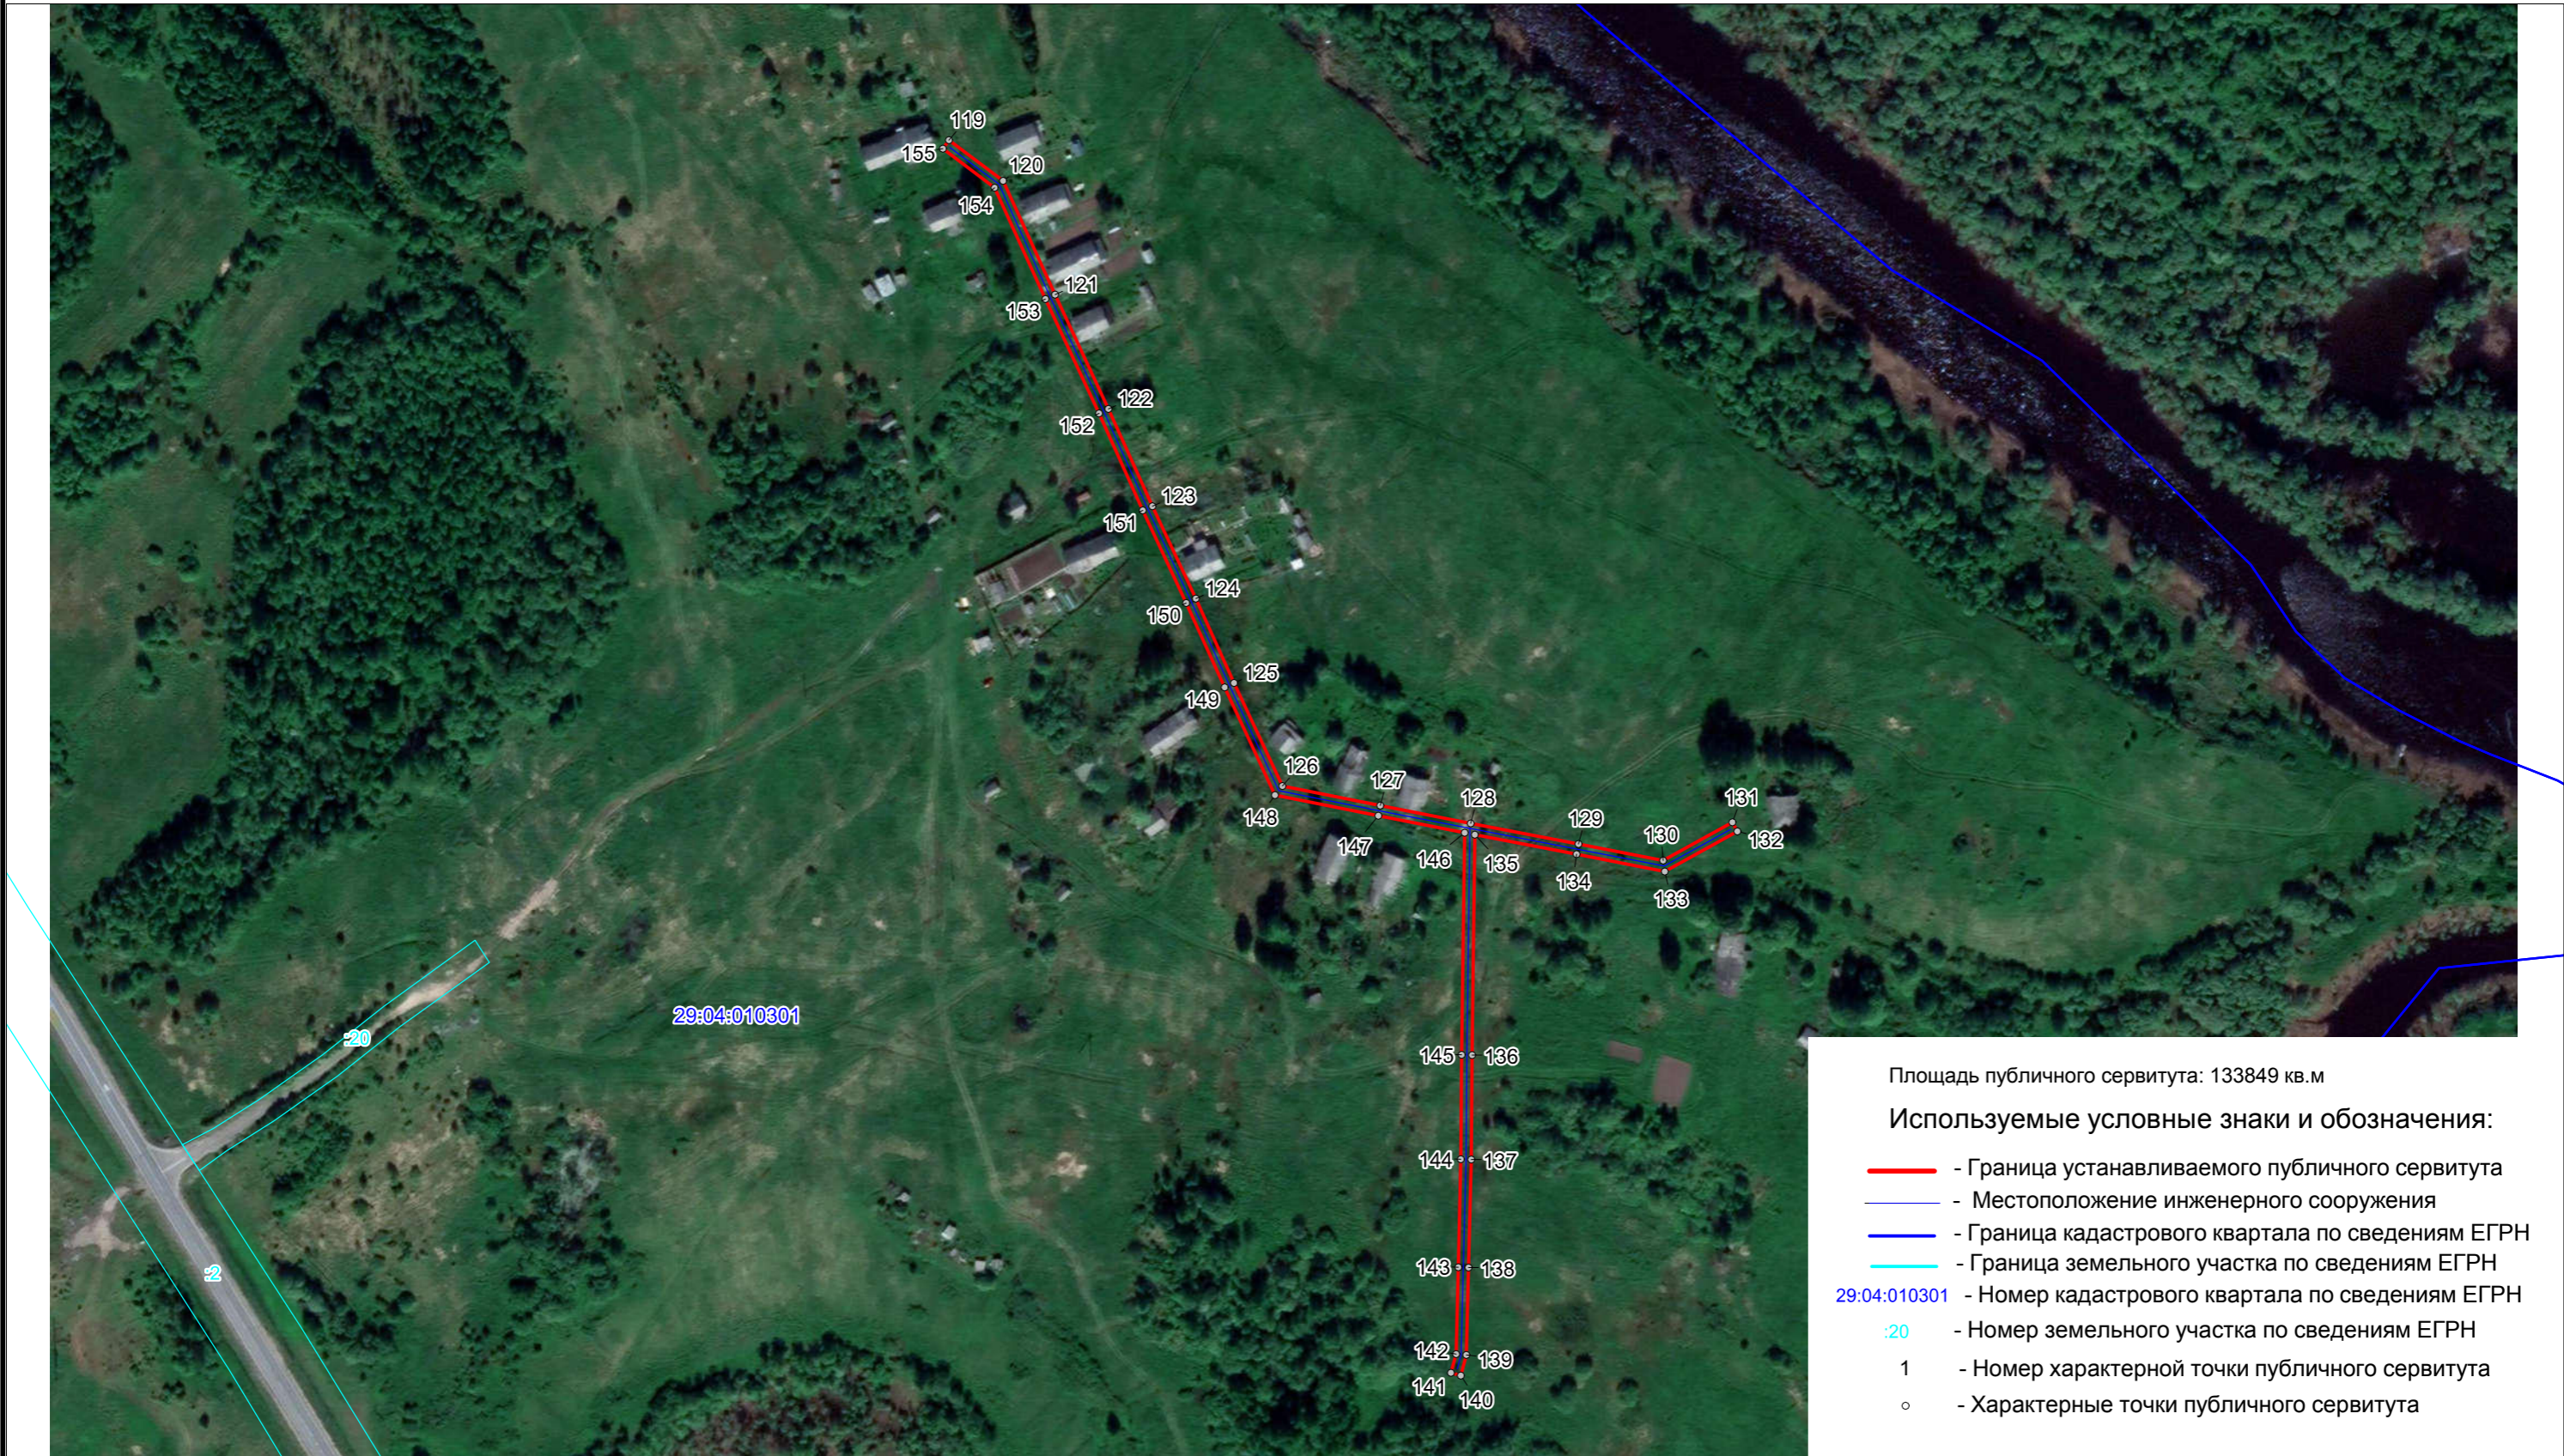



Площадь публичного сервитута: 133849 кв.м

Используемые условные знаки и обозначения:

- - Граница устанавливаемого публичного сервитута
- - Местоположение инженерного сооружения
- - Граница кадастрового квартала по сведениям ЕГРН
- - Граница земельного участка по сведениям ЕГРН
- 29:04:011301 - Номер кадастрового квартала по сведениям ЕГРН
- :20 - Номер земельного участка по сведениям ЕГРН
- 1 - Номер характерной точки публичного сервитута
- - Характерные точки публичного сервитута

Схема расположения границ публичного сервитута
ВЛ-0,4 кВ СХКП " Моржегорское"

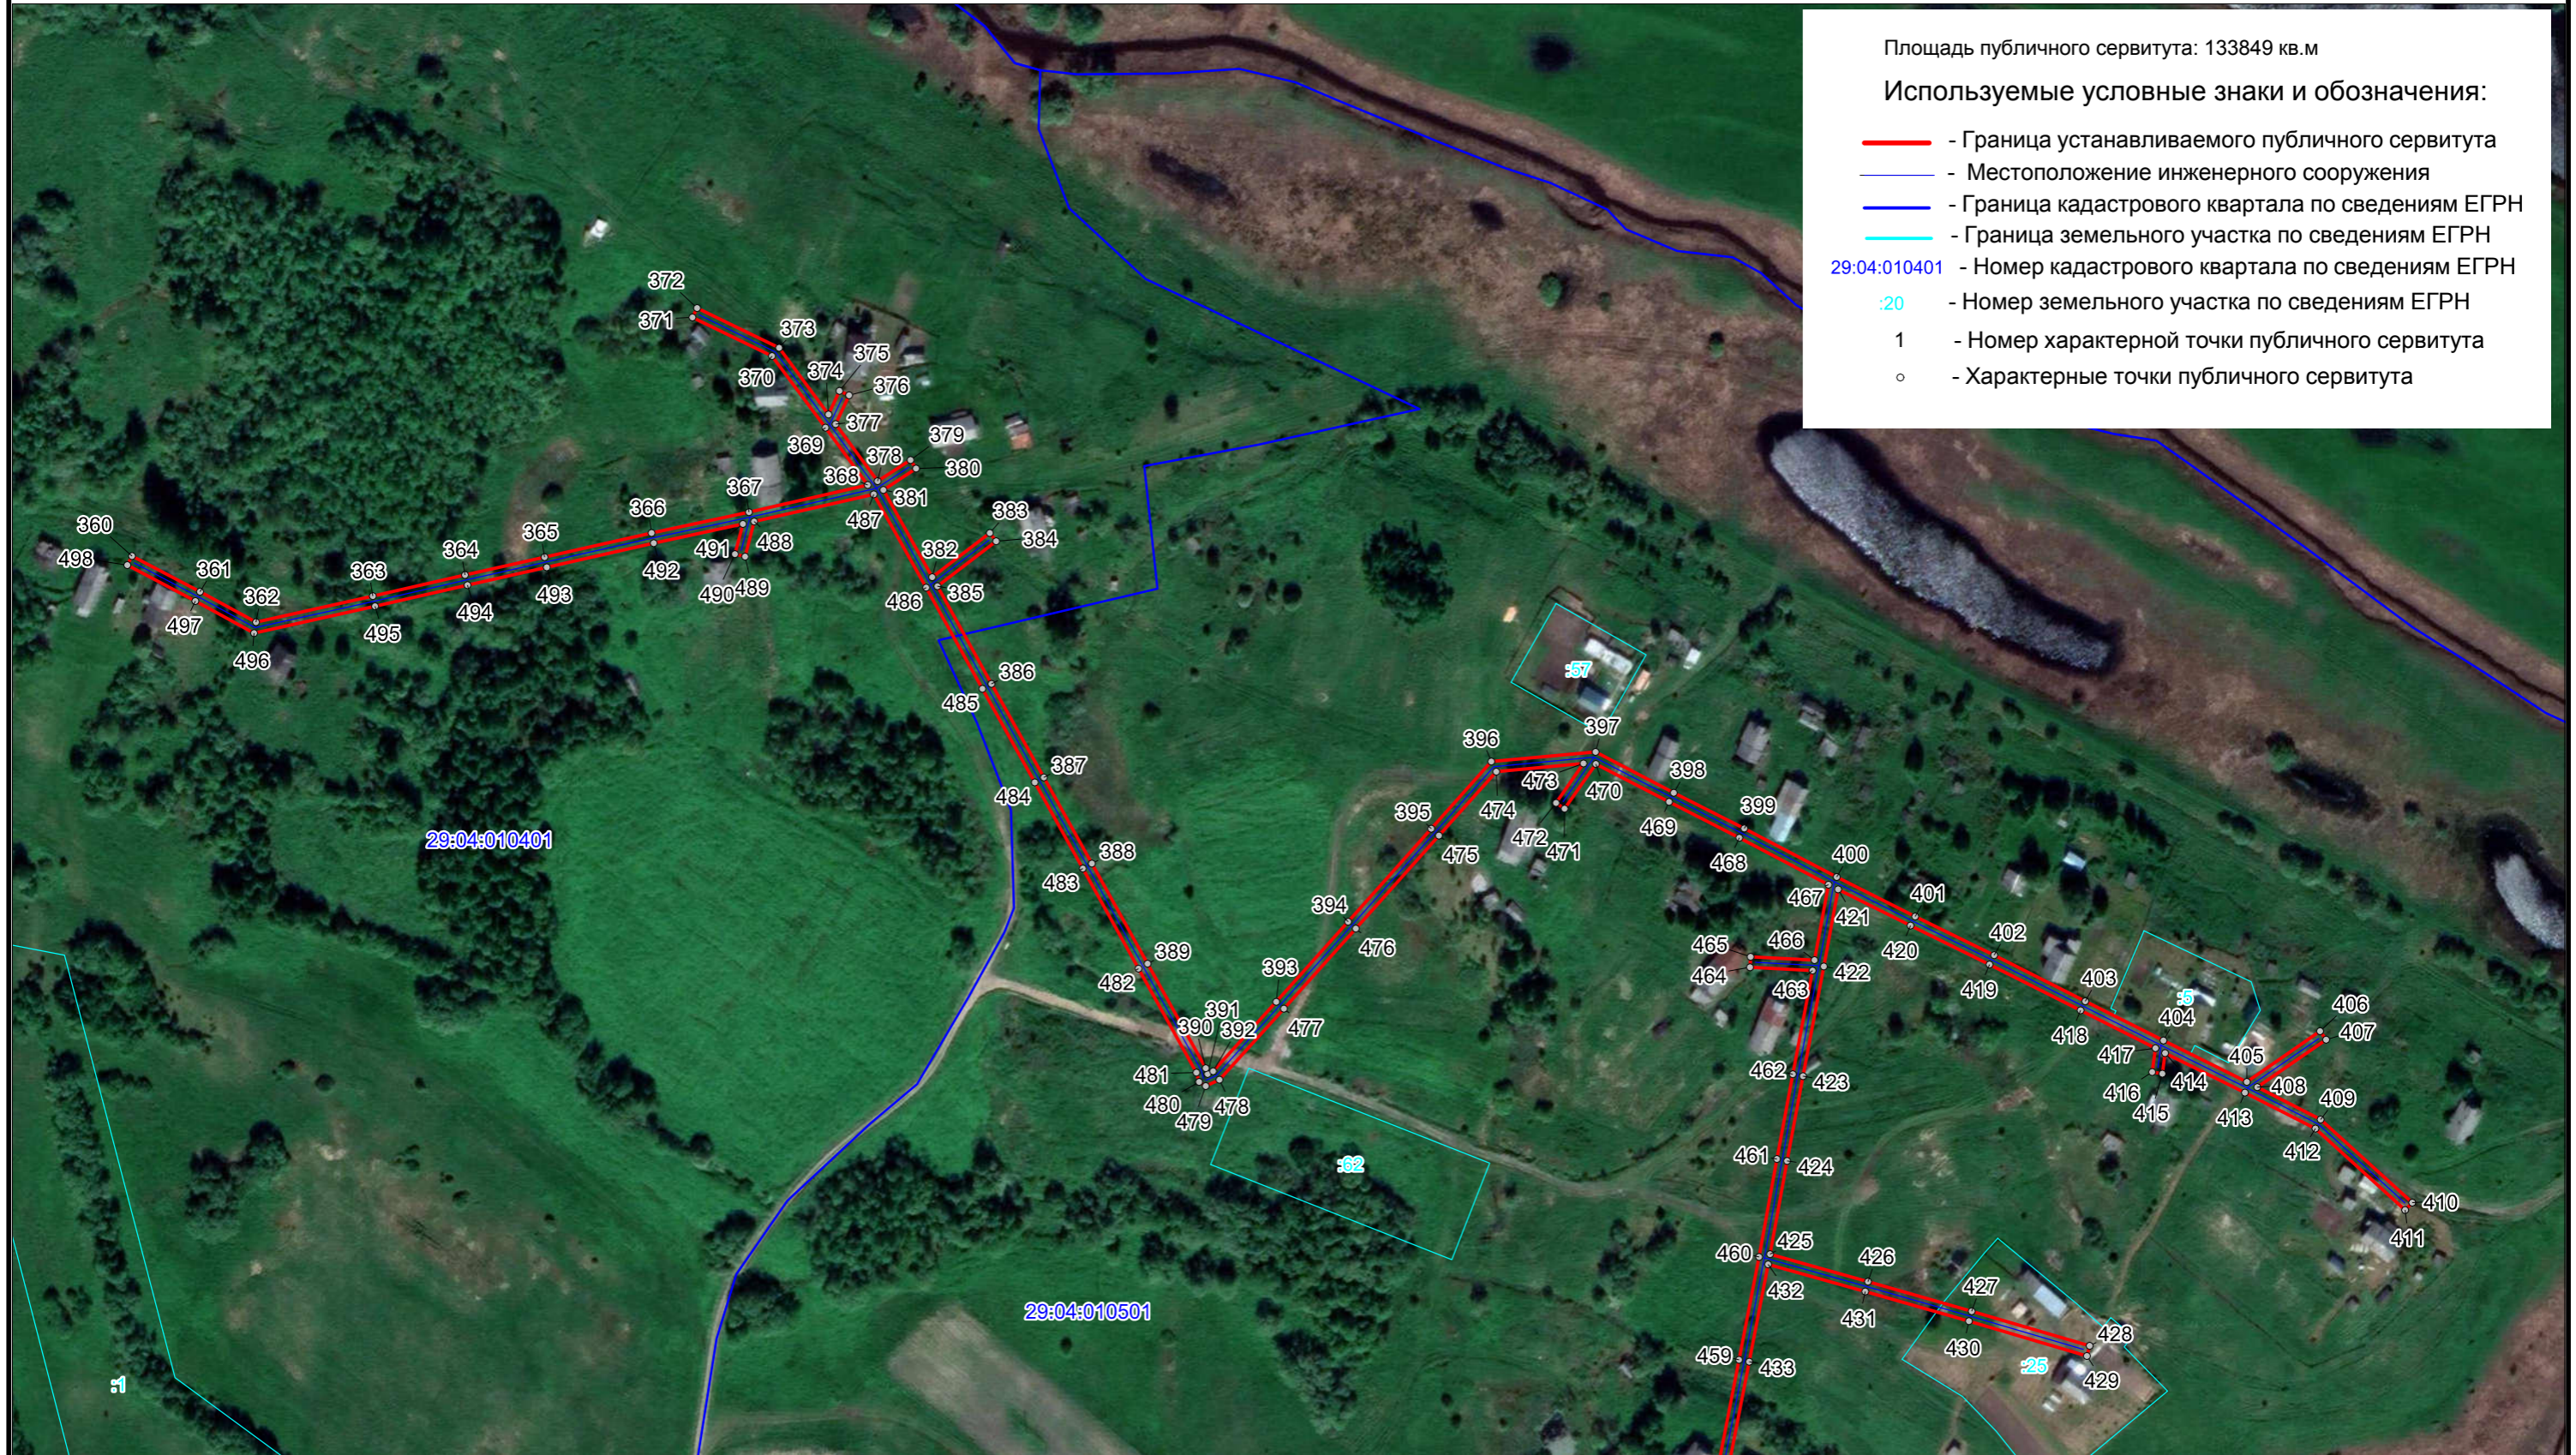


Схема расположения границ публичного сервитута
ВЛ-0,4 кВ СХКП " Моржегорское"

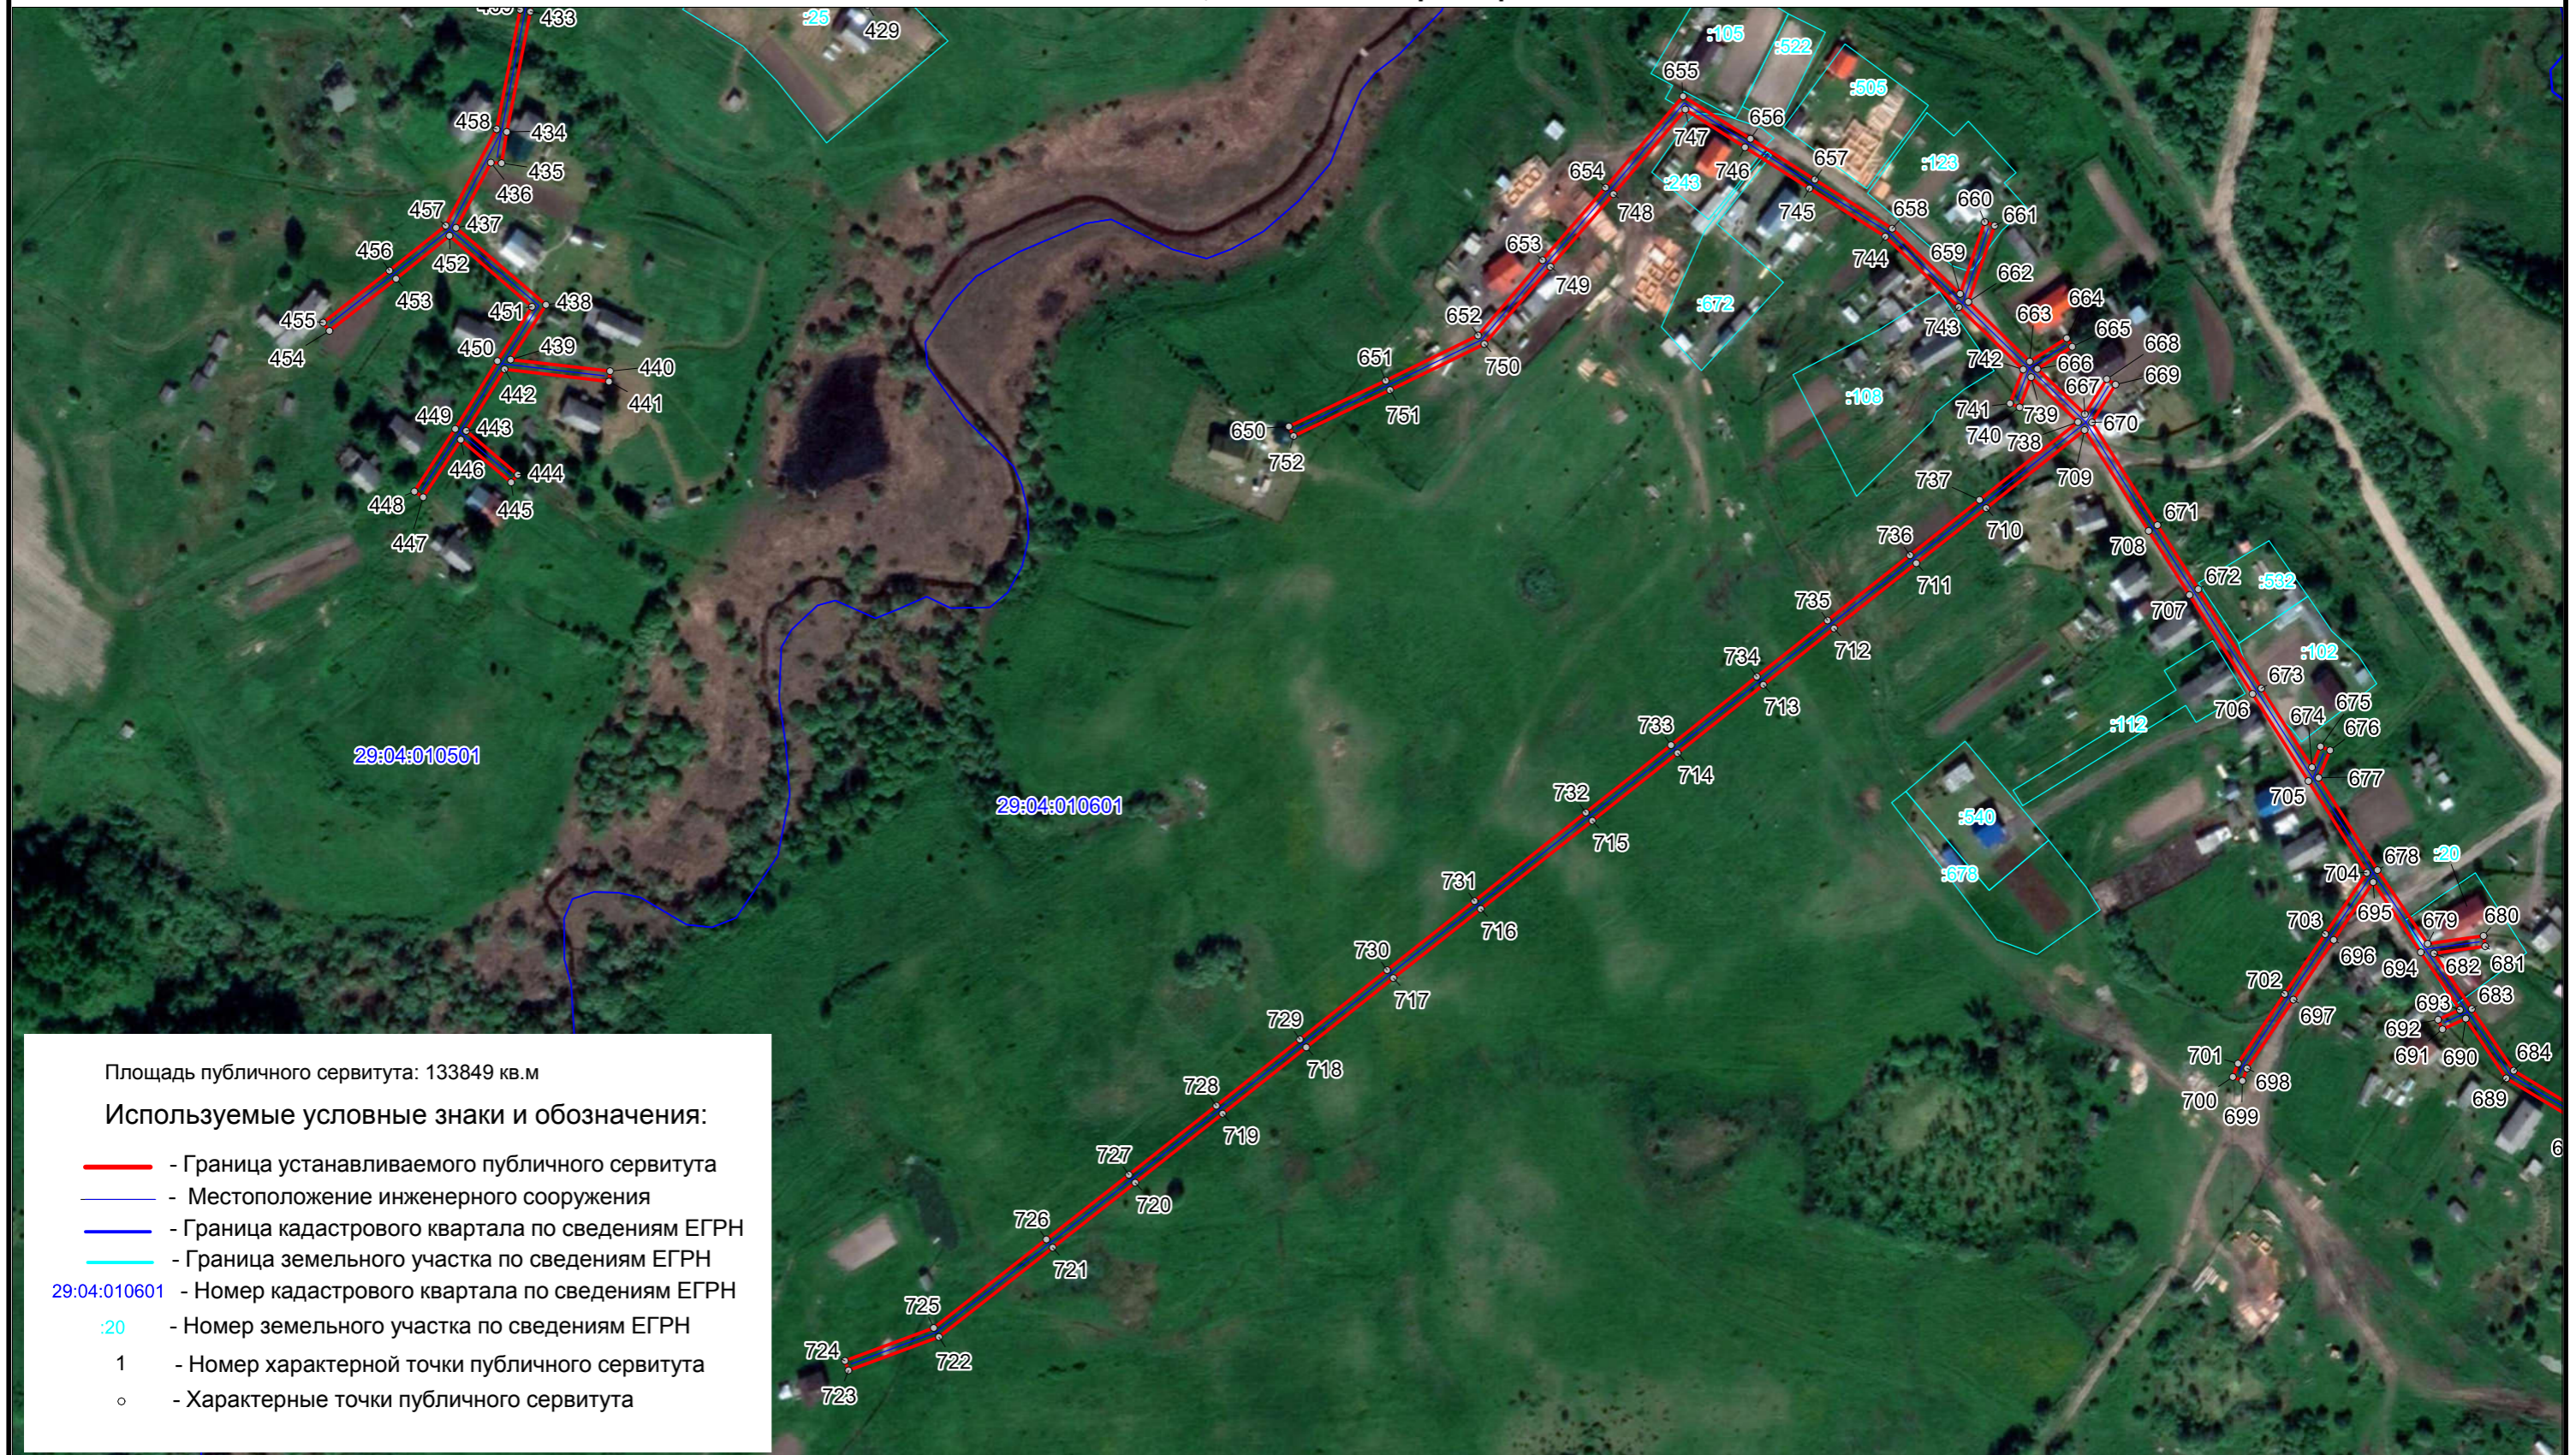


Схема расположения границ публичного сервитута
ВЛ-0,4 кВ СХКП "Моржегорское"

Площадь публичного сервитута: 133849 кв.м

Используемые условные знаки и обозначения:

- - Граница устанавливаемого публичного сервитута
- - Местоположение инженерного сооружения
- - Граница кадастрового квартала по сведениям ЕГРН
- - Граница земельного участка по сведениям ЕГРН
- 29:04:010601 - Номер кадастрового квартала по сведениям ЕГРН
- .491 - Номер земельного участка по сведениям ЕГРН
- 1 - Номер характерной точки публичного сервитута
- - Характерные точки публичного сервитута



Масштаб 1 : 2500

Схема расположения границ публичного сервитута
ВЛ-0,4 кВ СХКП " Моржегорское "



Площадь публичного сервитута: 133849 кв.м

Используемые условные знаки и обозначения:

- - Граница устанавливаемого публичного сервитута
- - Местоположение инженерного сооружения
- - Граница кадастрового квартала по сведениям ЕГРН
- - Граница земельного участка по сведениям ЕГРН
- 29:04:010601 - Номер кадастрового квартала по сведениям ЕГРН
- :491 - Номер земельного участка по сведениям ЕГРН
- 1 - Номер характерной точки публичного сервитута
- o - Характерные точки публичного сервитута

Схема расположения границ публичного сервитута
ВЛ-0,4 кВ СХКП " Моржегорское "

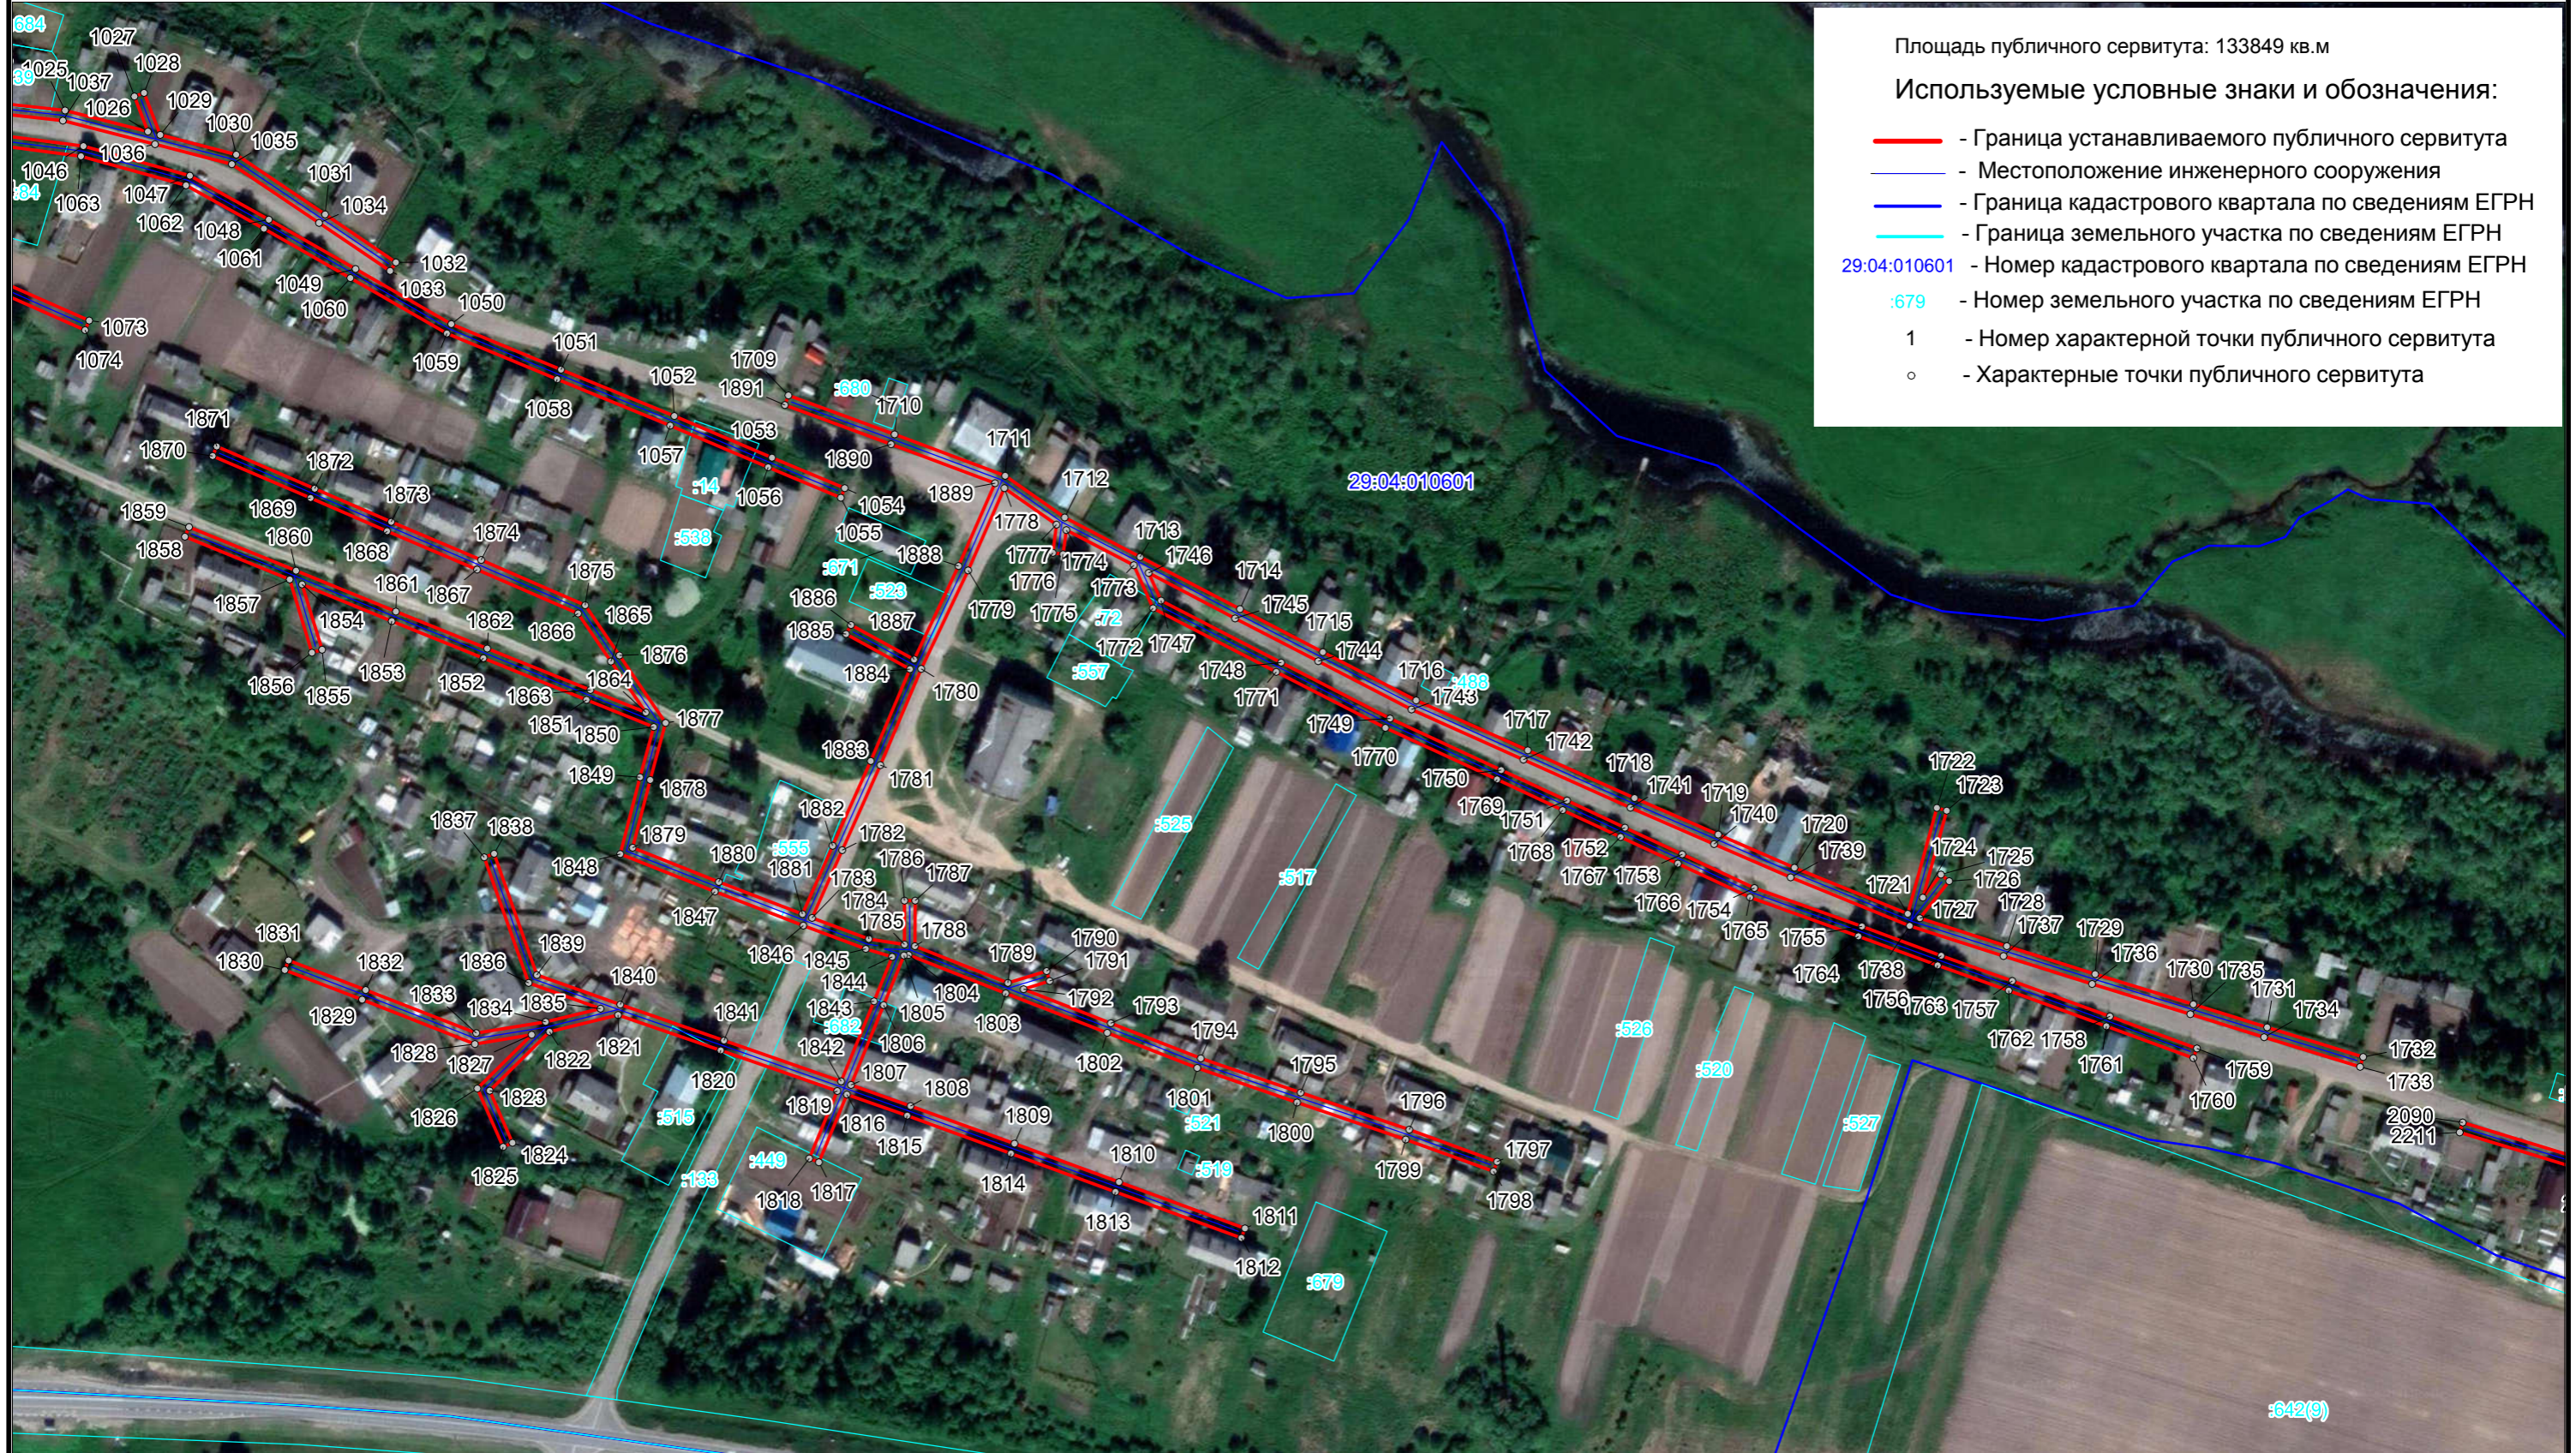


Схема расположения границ публичного сервитута
ВЛ-0,4 кВ СХКП " Моржегорское "



Схема расположения границ публичного сервитута
ВЛ-0,4 кВ СХКП " Моржегорское "

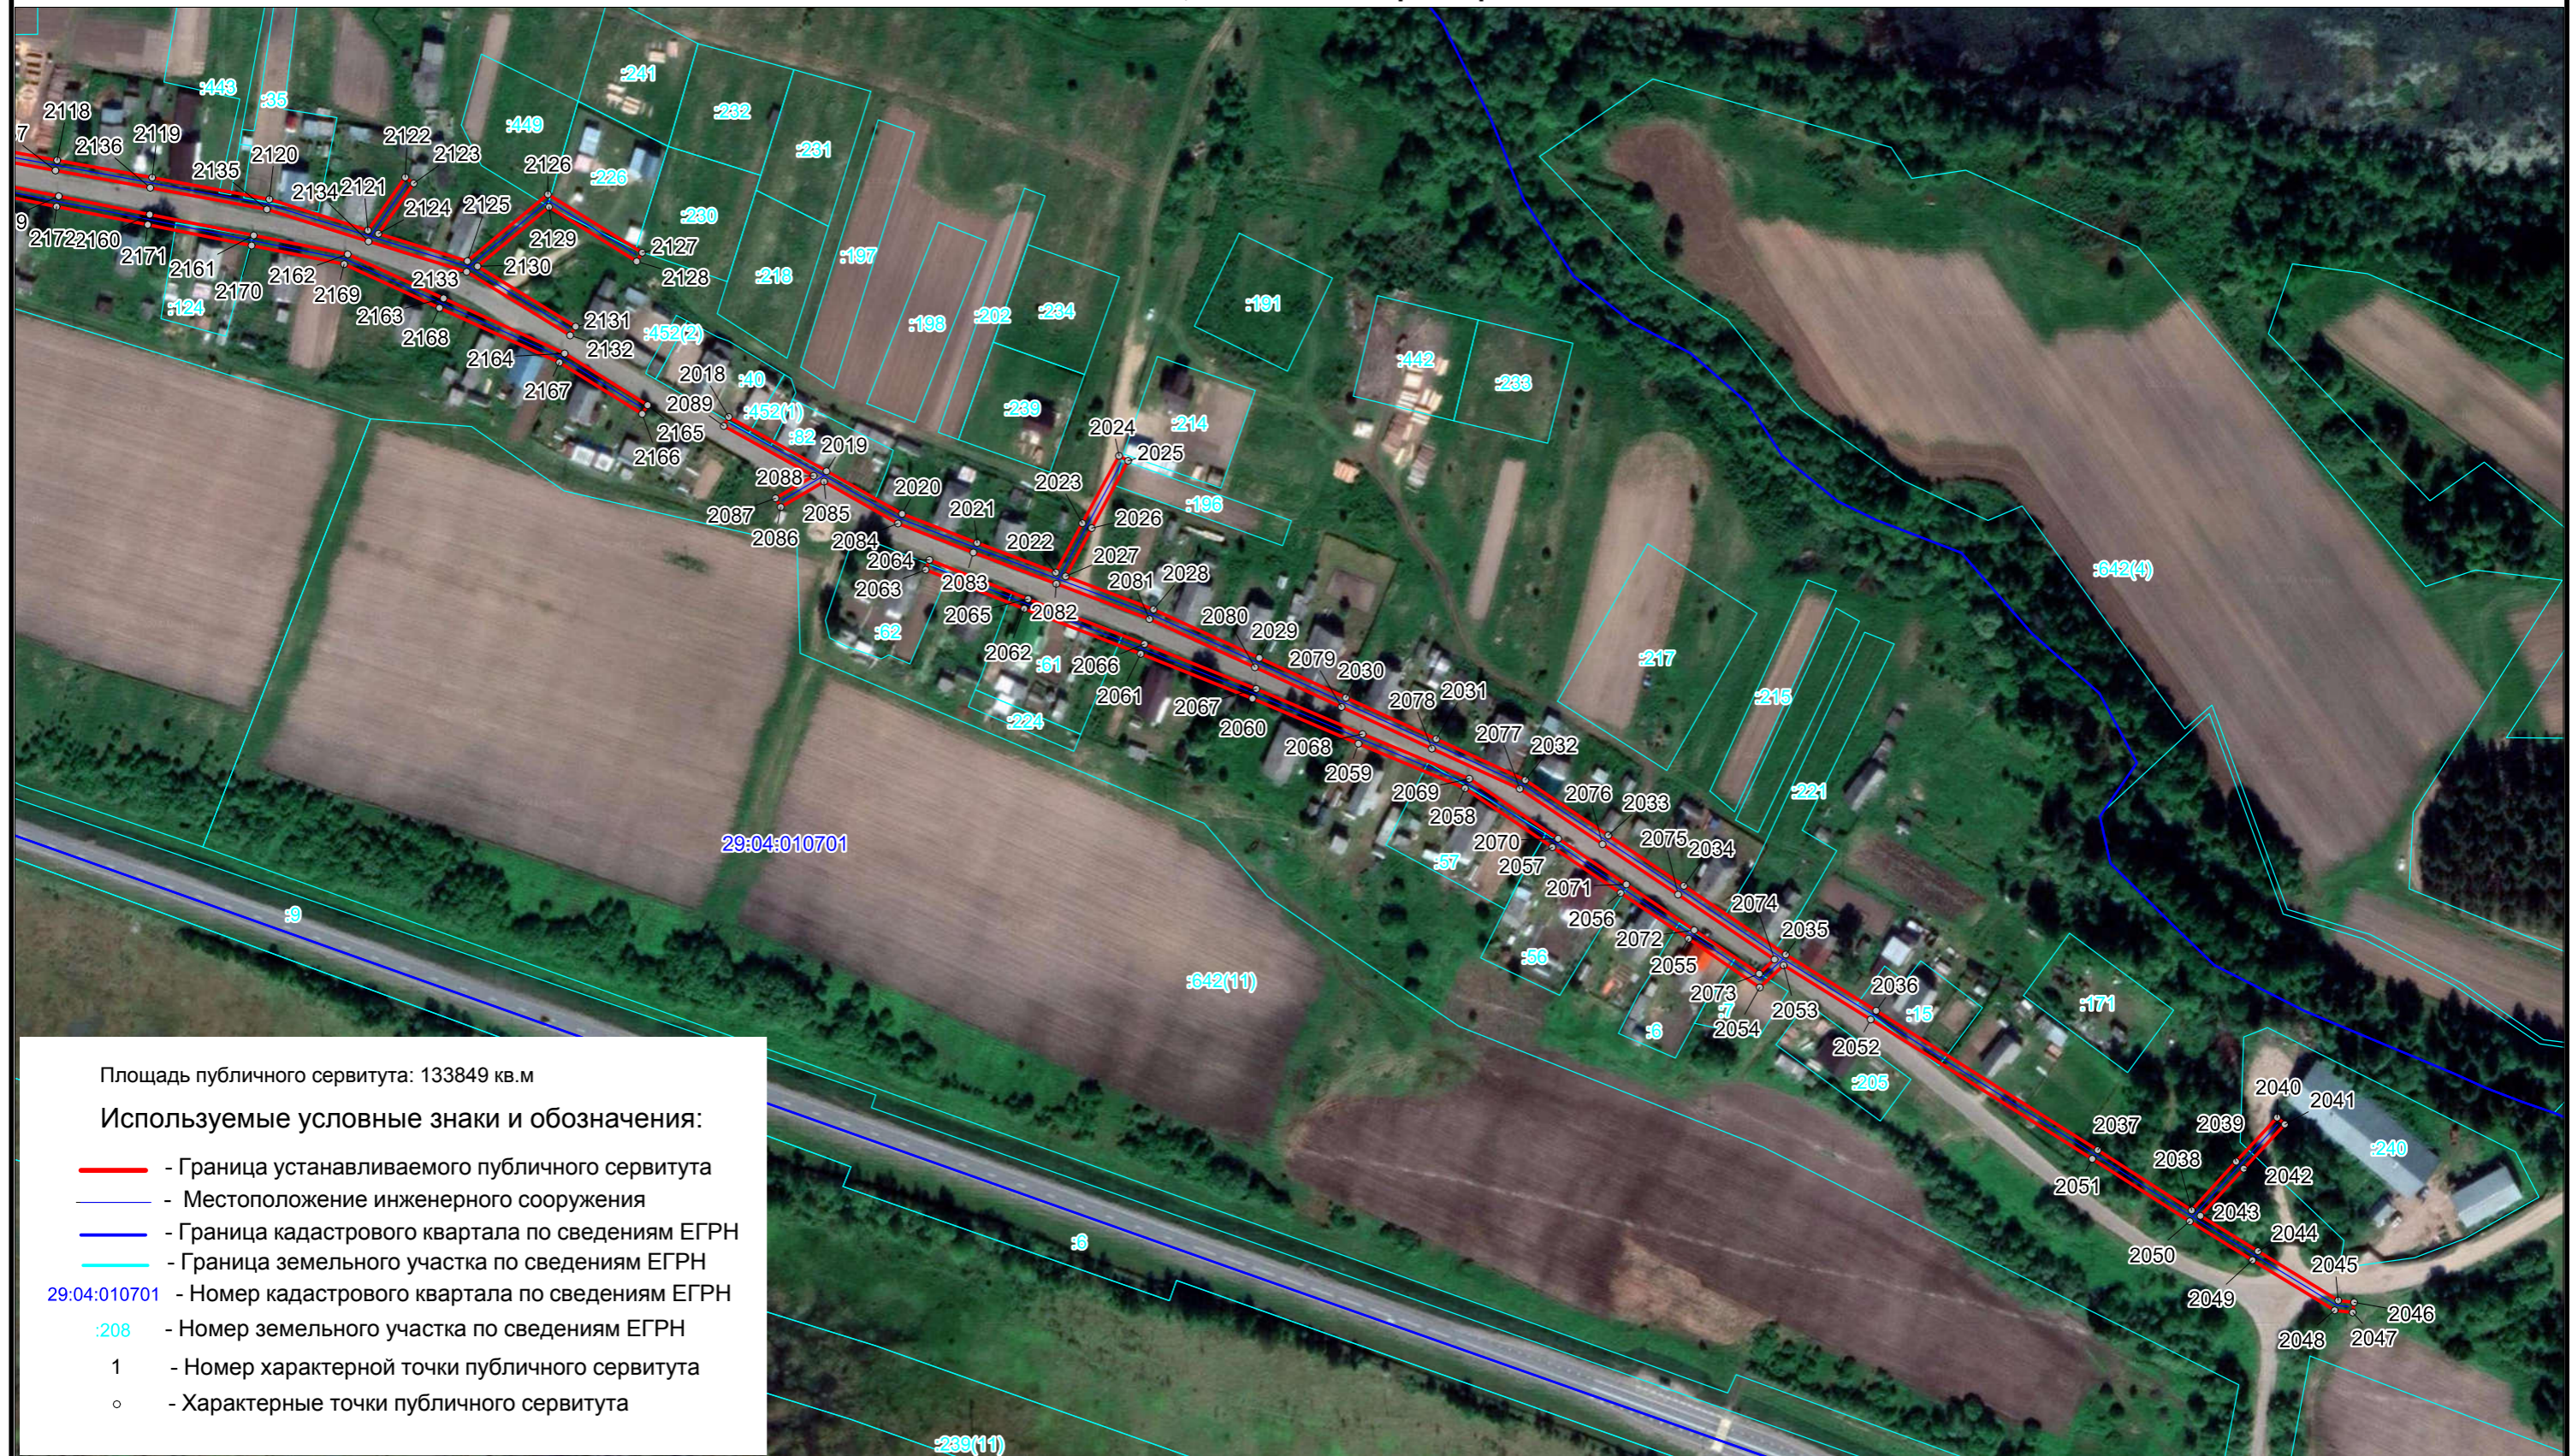


Схема расположения границ публичного сервитута
ВЛ-0,4 кВ СХКП " Моржегорское "



Схема расположения границ публичного сервитута
ВЛ-0,4 кВ СХКП " Моржегорское "

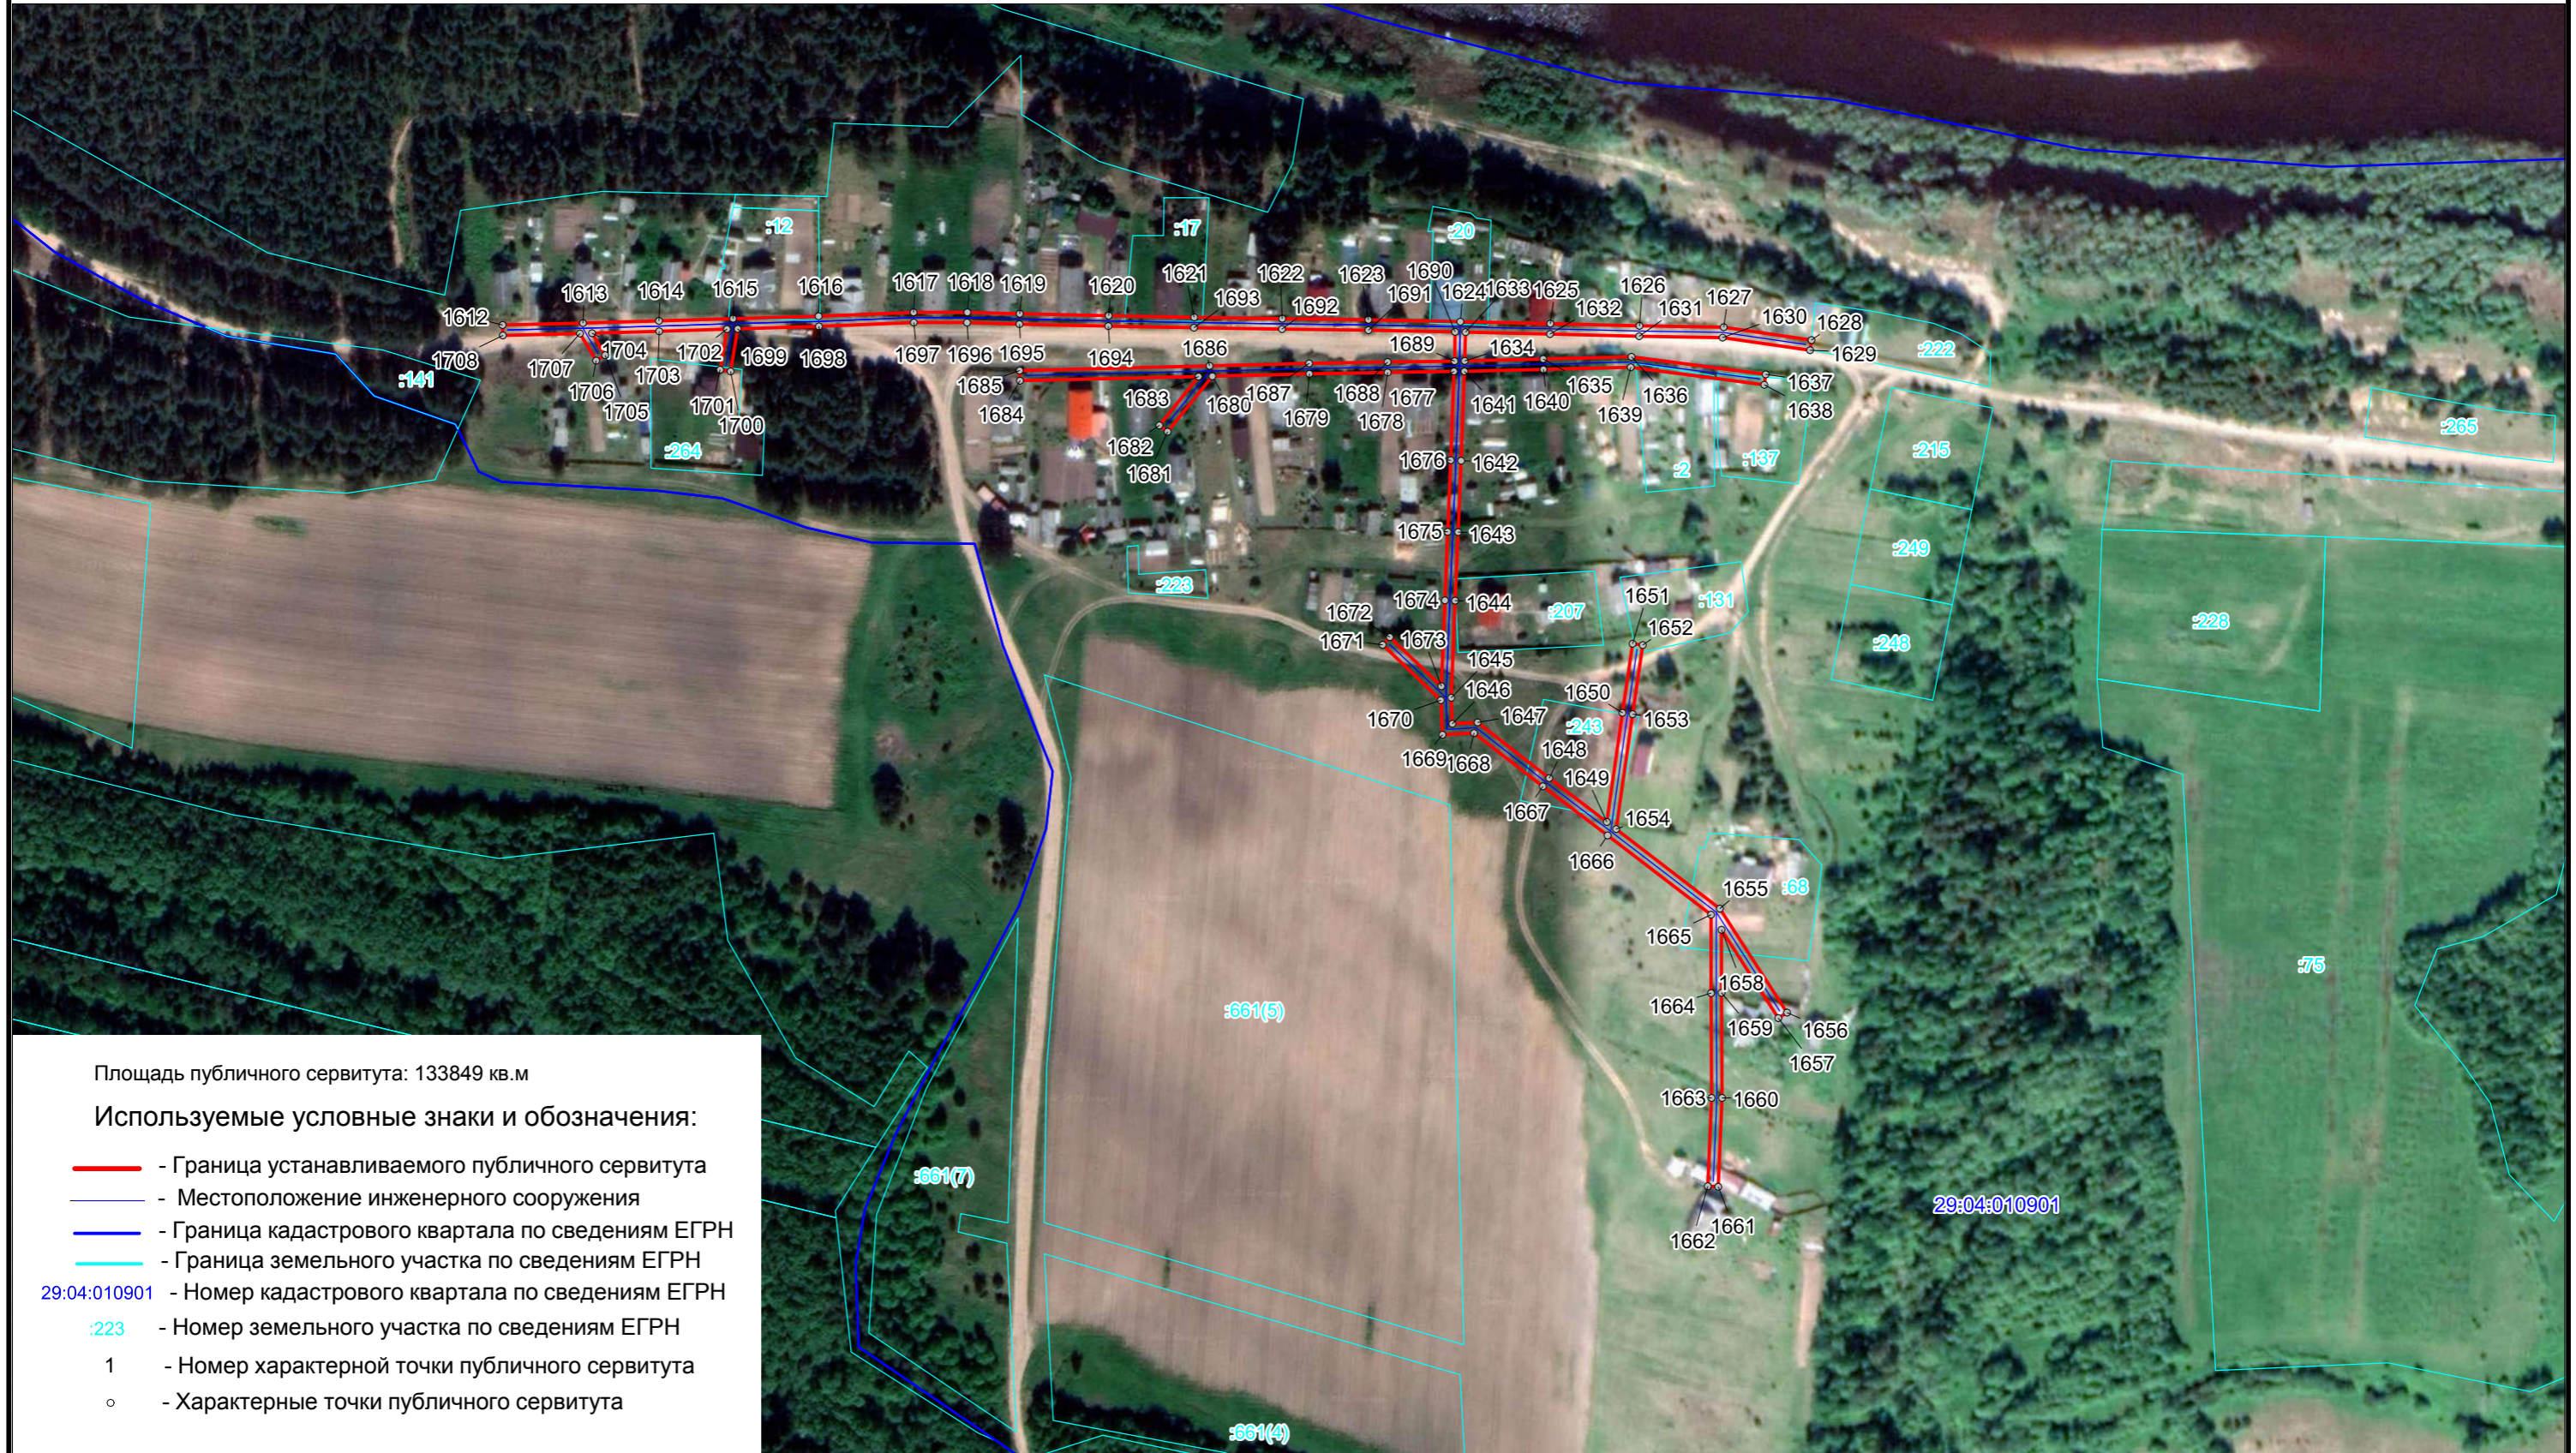


Схема расположения границ публичного сервитута
ВЛ-0,4 кВ СХКП " Моржегорское "



Схема расположения границ публичного сервитута
ВЛ-0,4 кВ СХКП " Моржегорское "

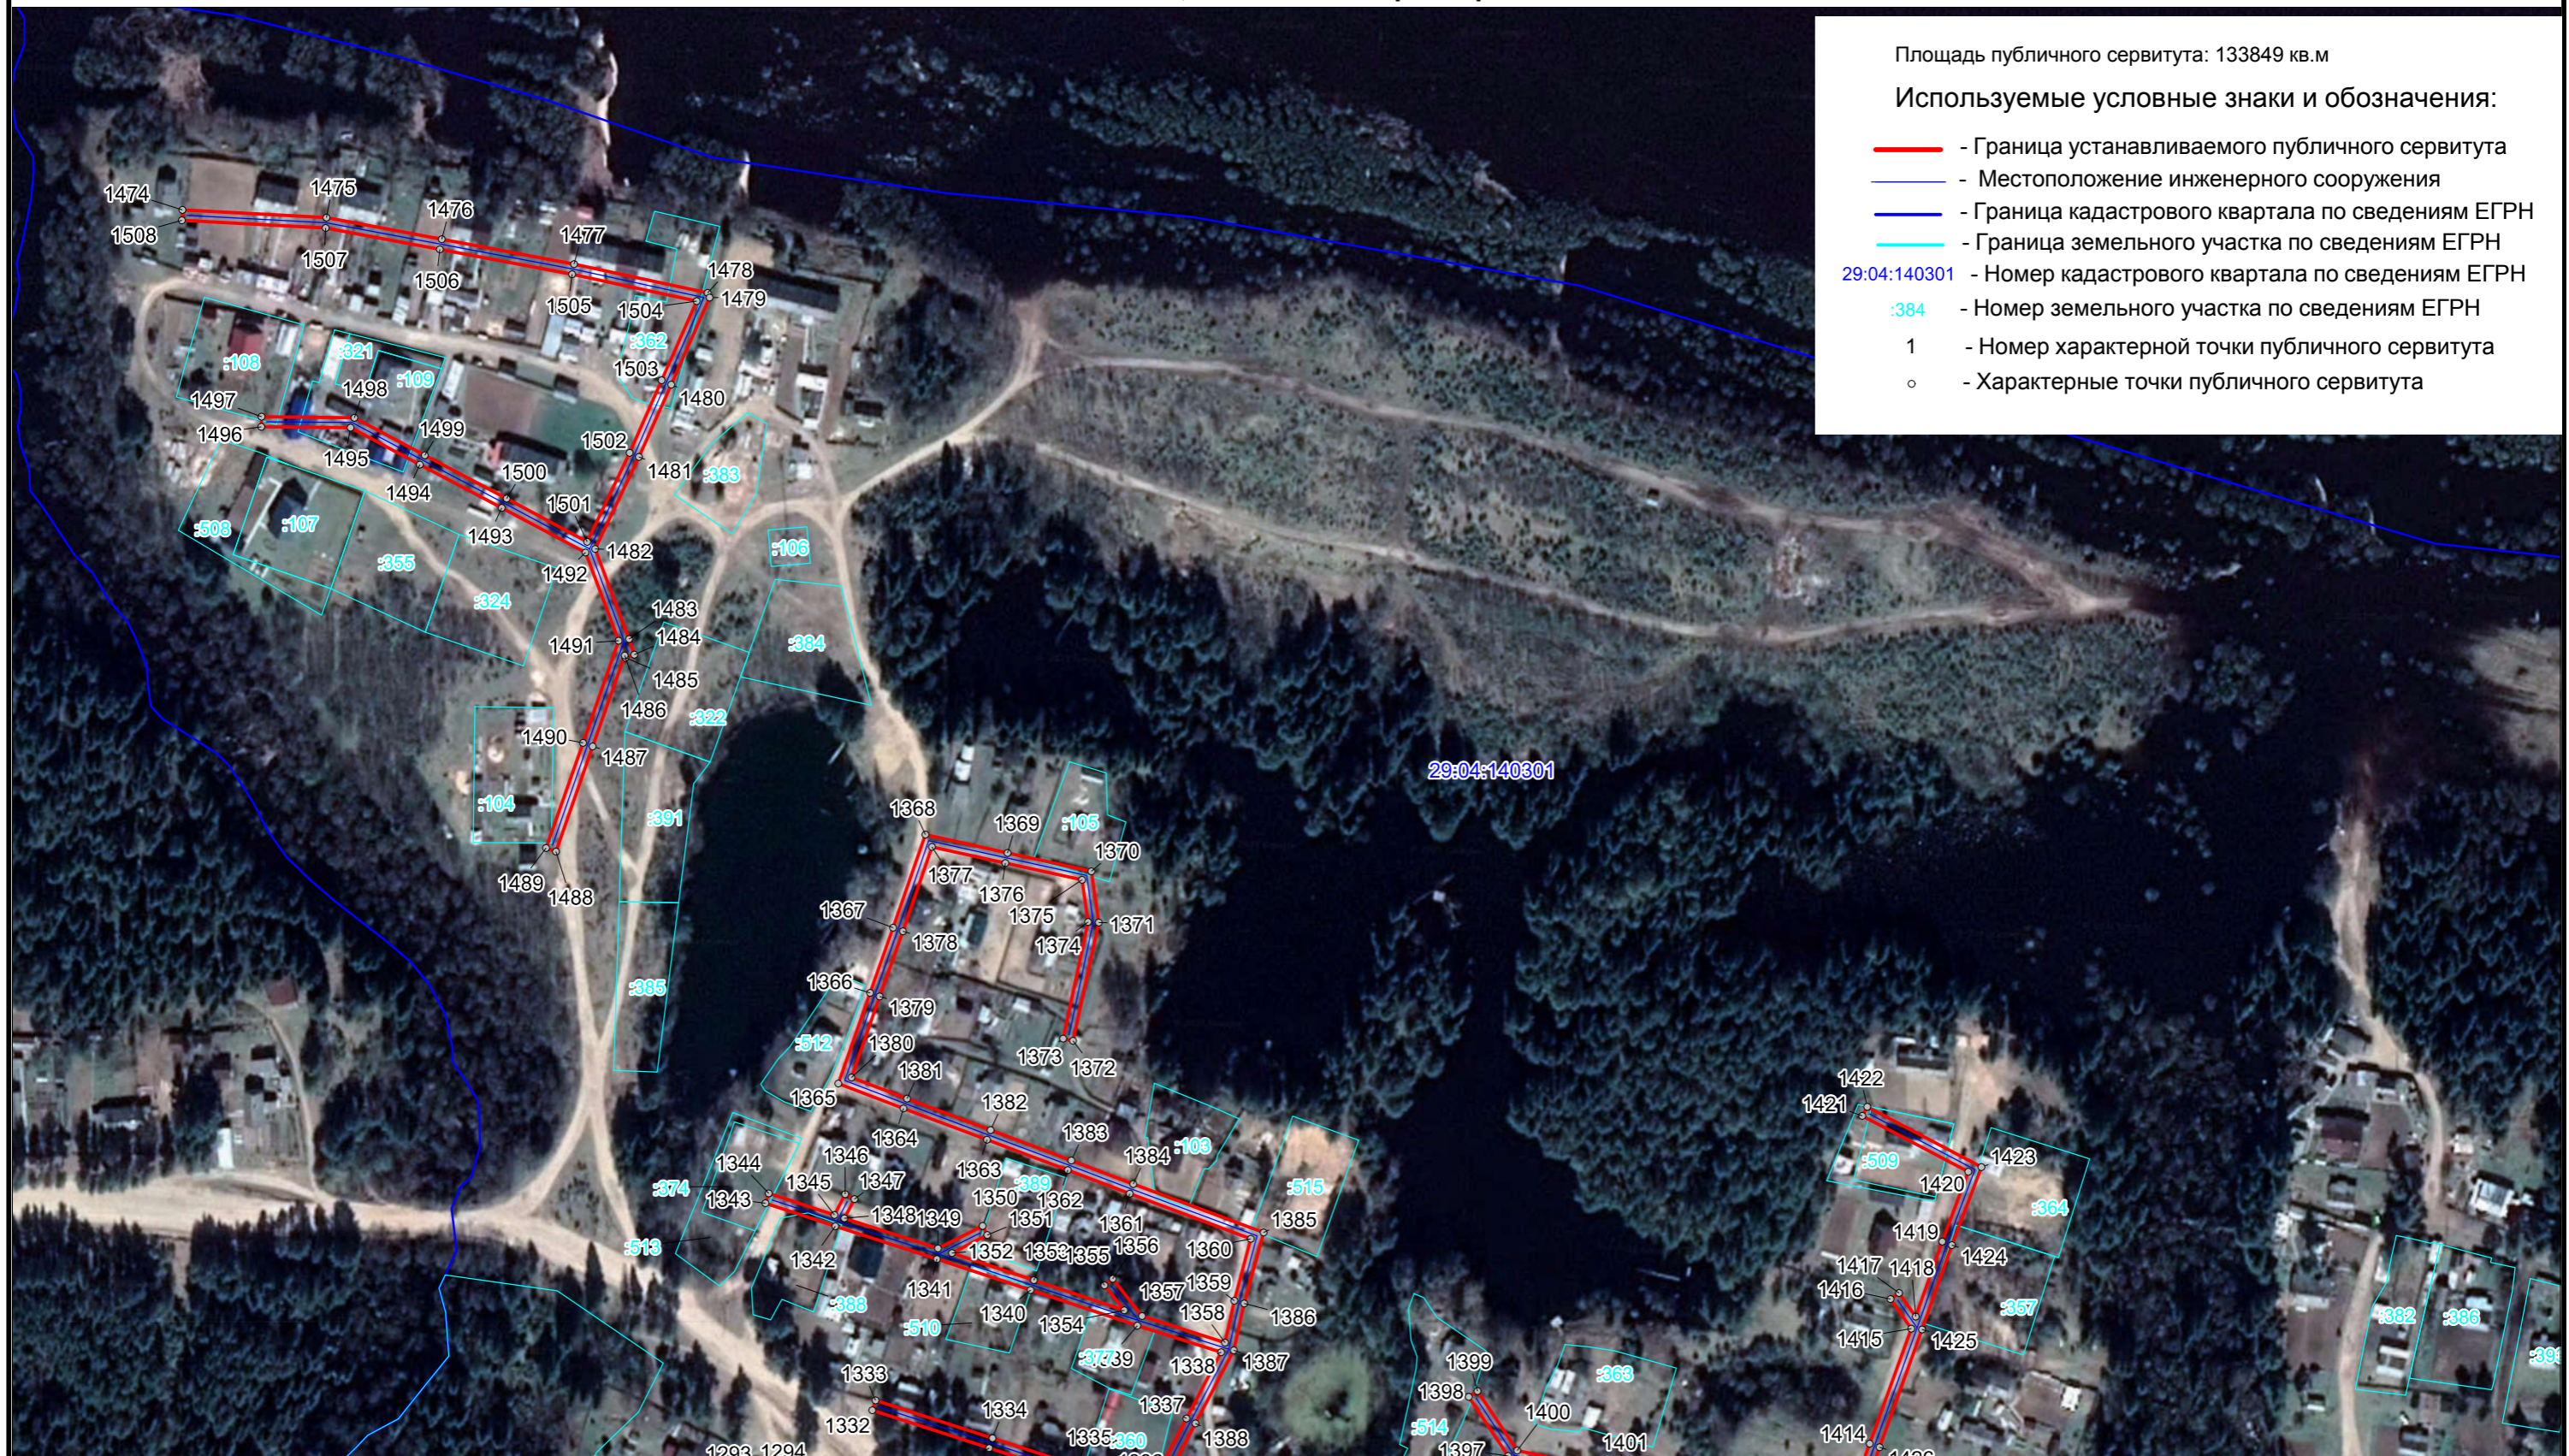


Схема расположения границ публичного сервитута
ВЛ-0,4 кВ СХКП " Моржегорское "



Схема расположения границ публичного сервитута
ВЛ-0,4 кВ СХКП " Моржегорское "

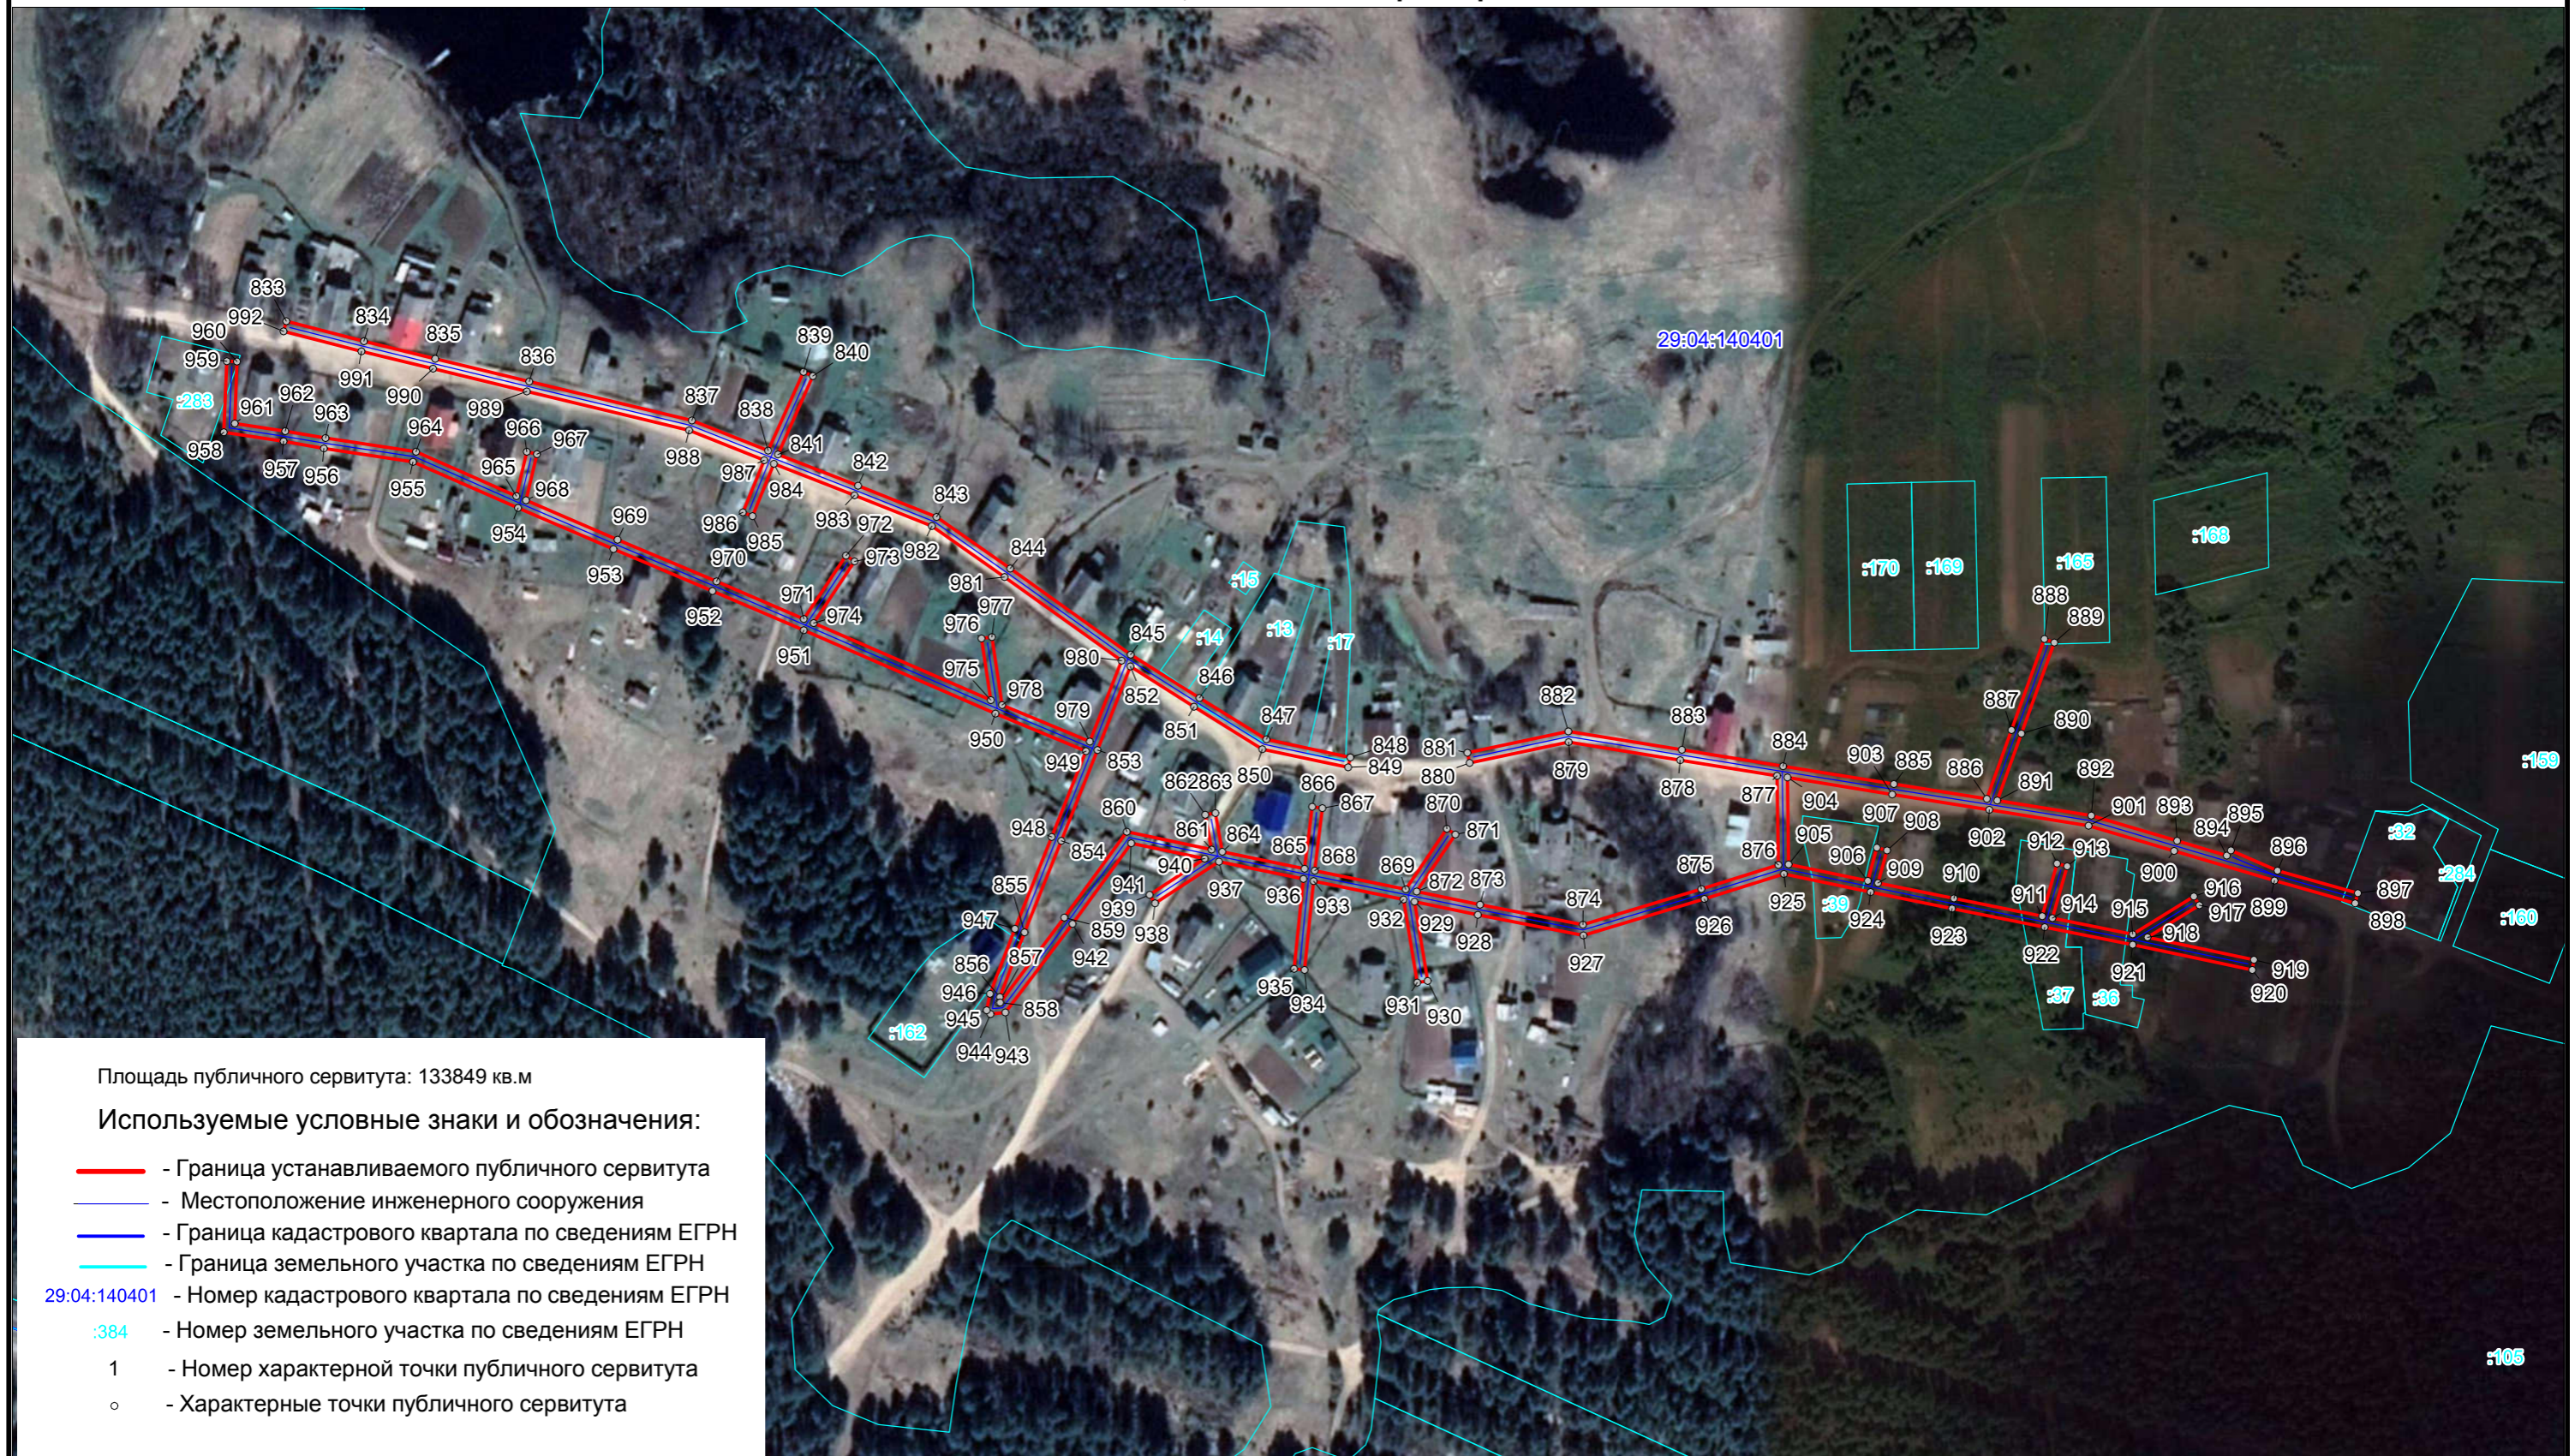


Схема расположения границ публичного сервитута
ВЛ-0,4 кВ СХКП " Моржегорское "

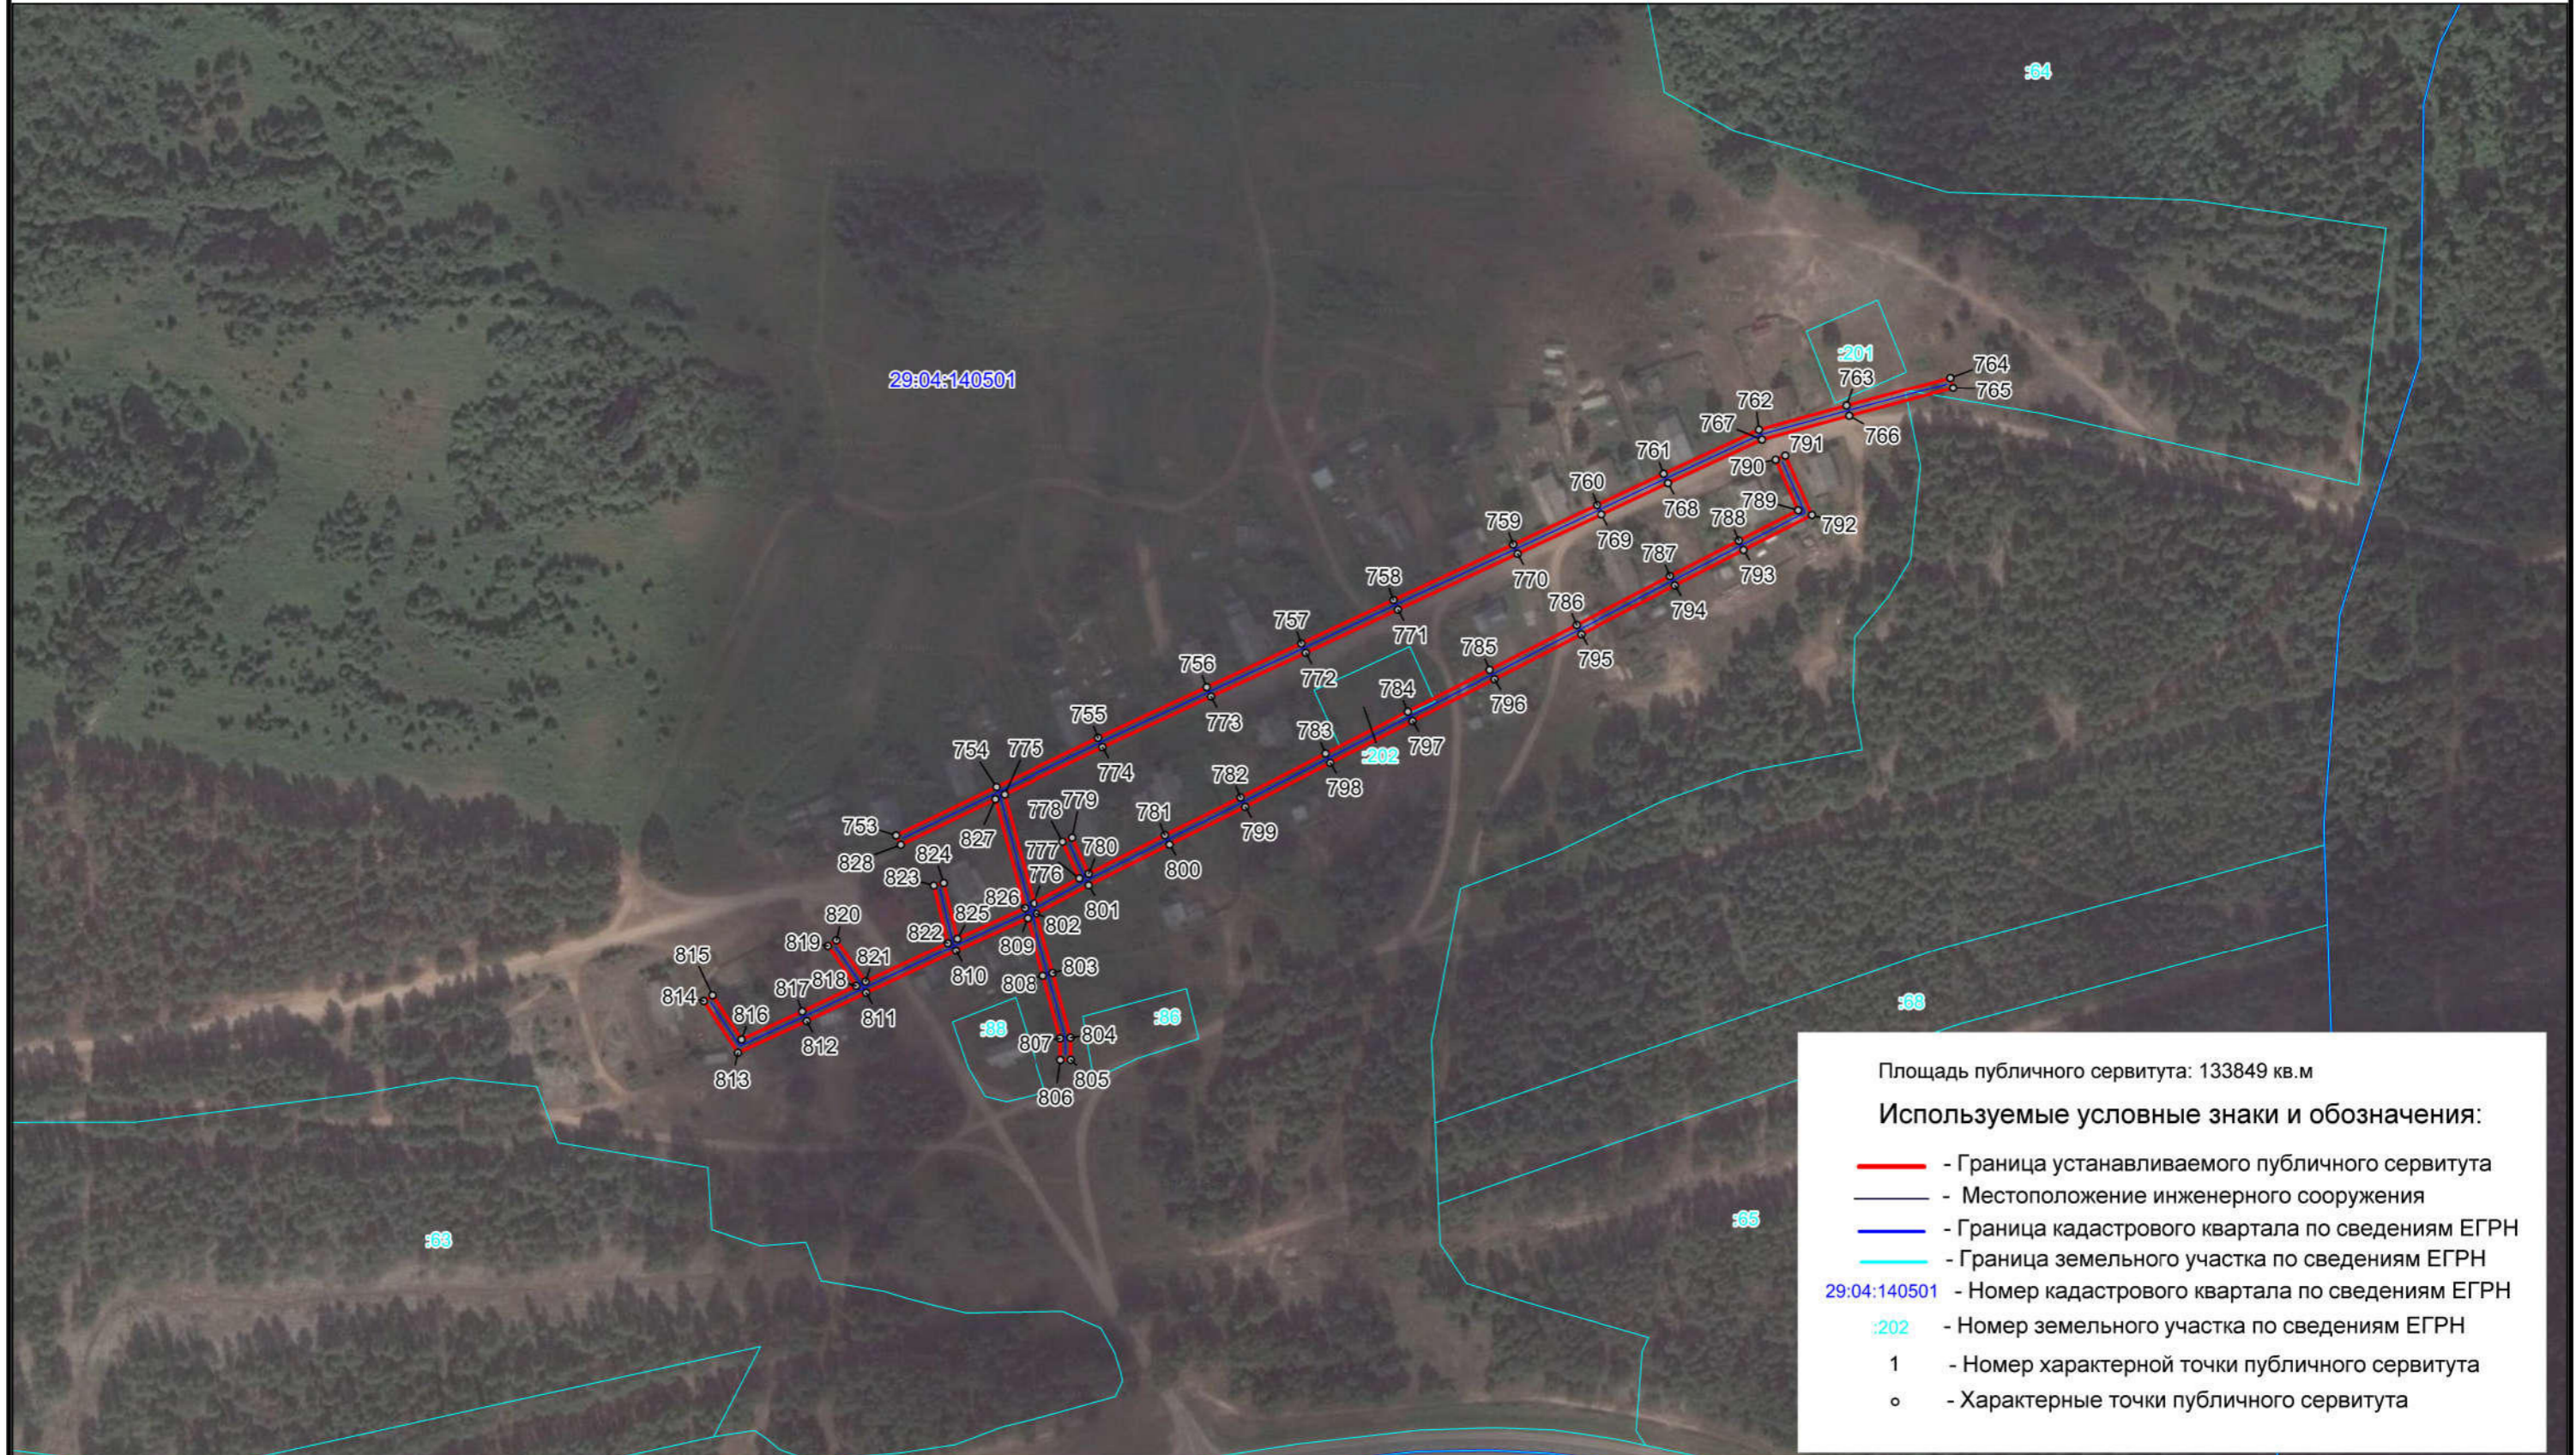


Схема расположения границ публичного сервитута
ВЛ-0,4 кВ СХКП " Моржегорское"

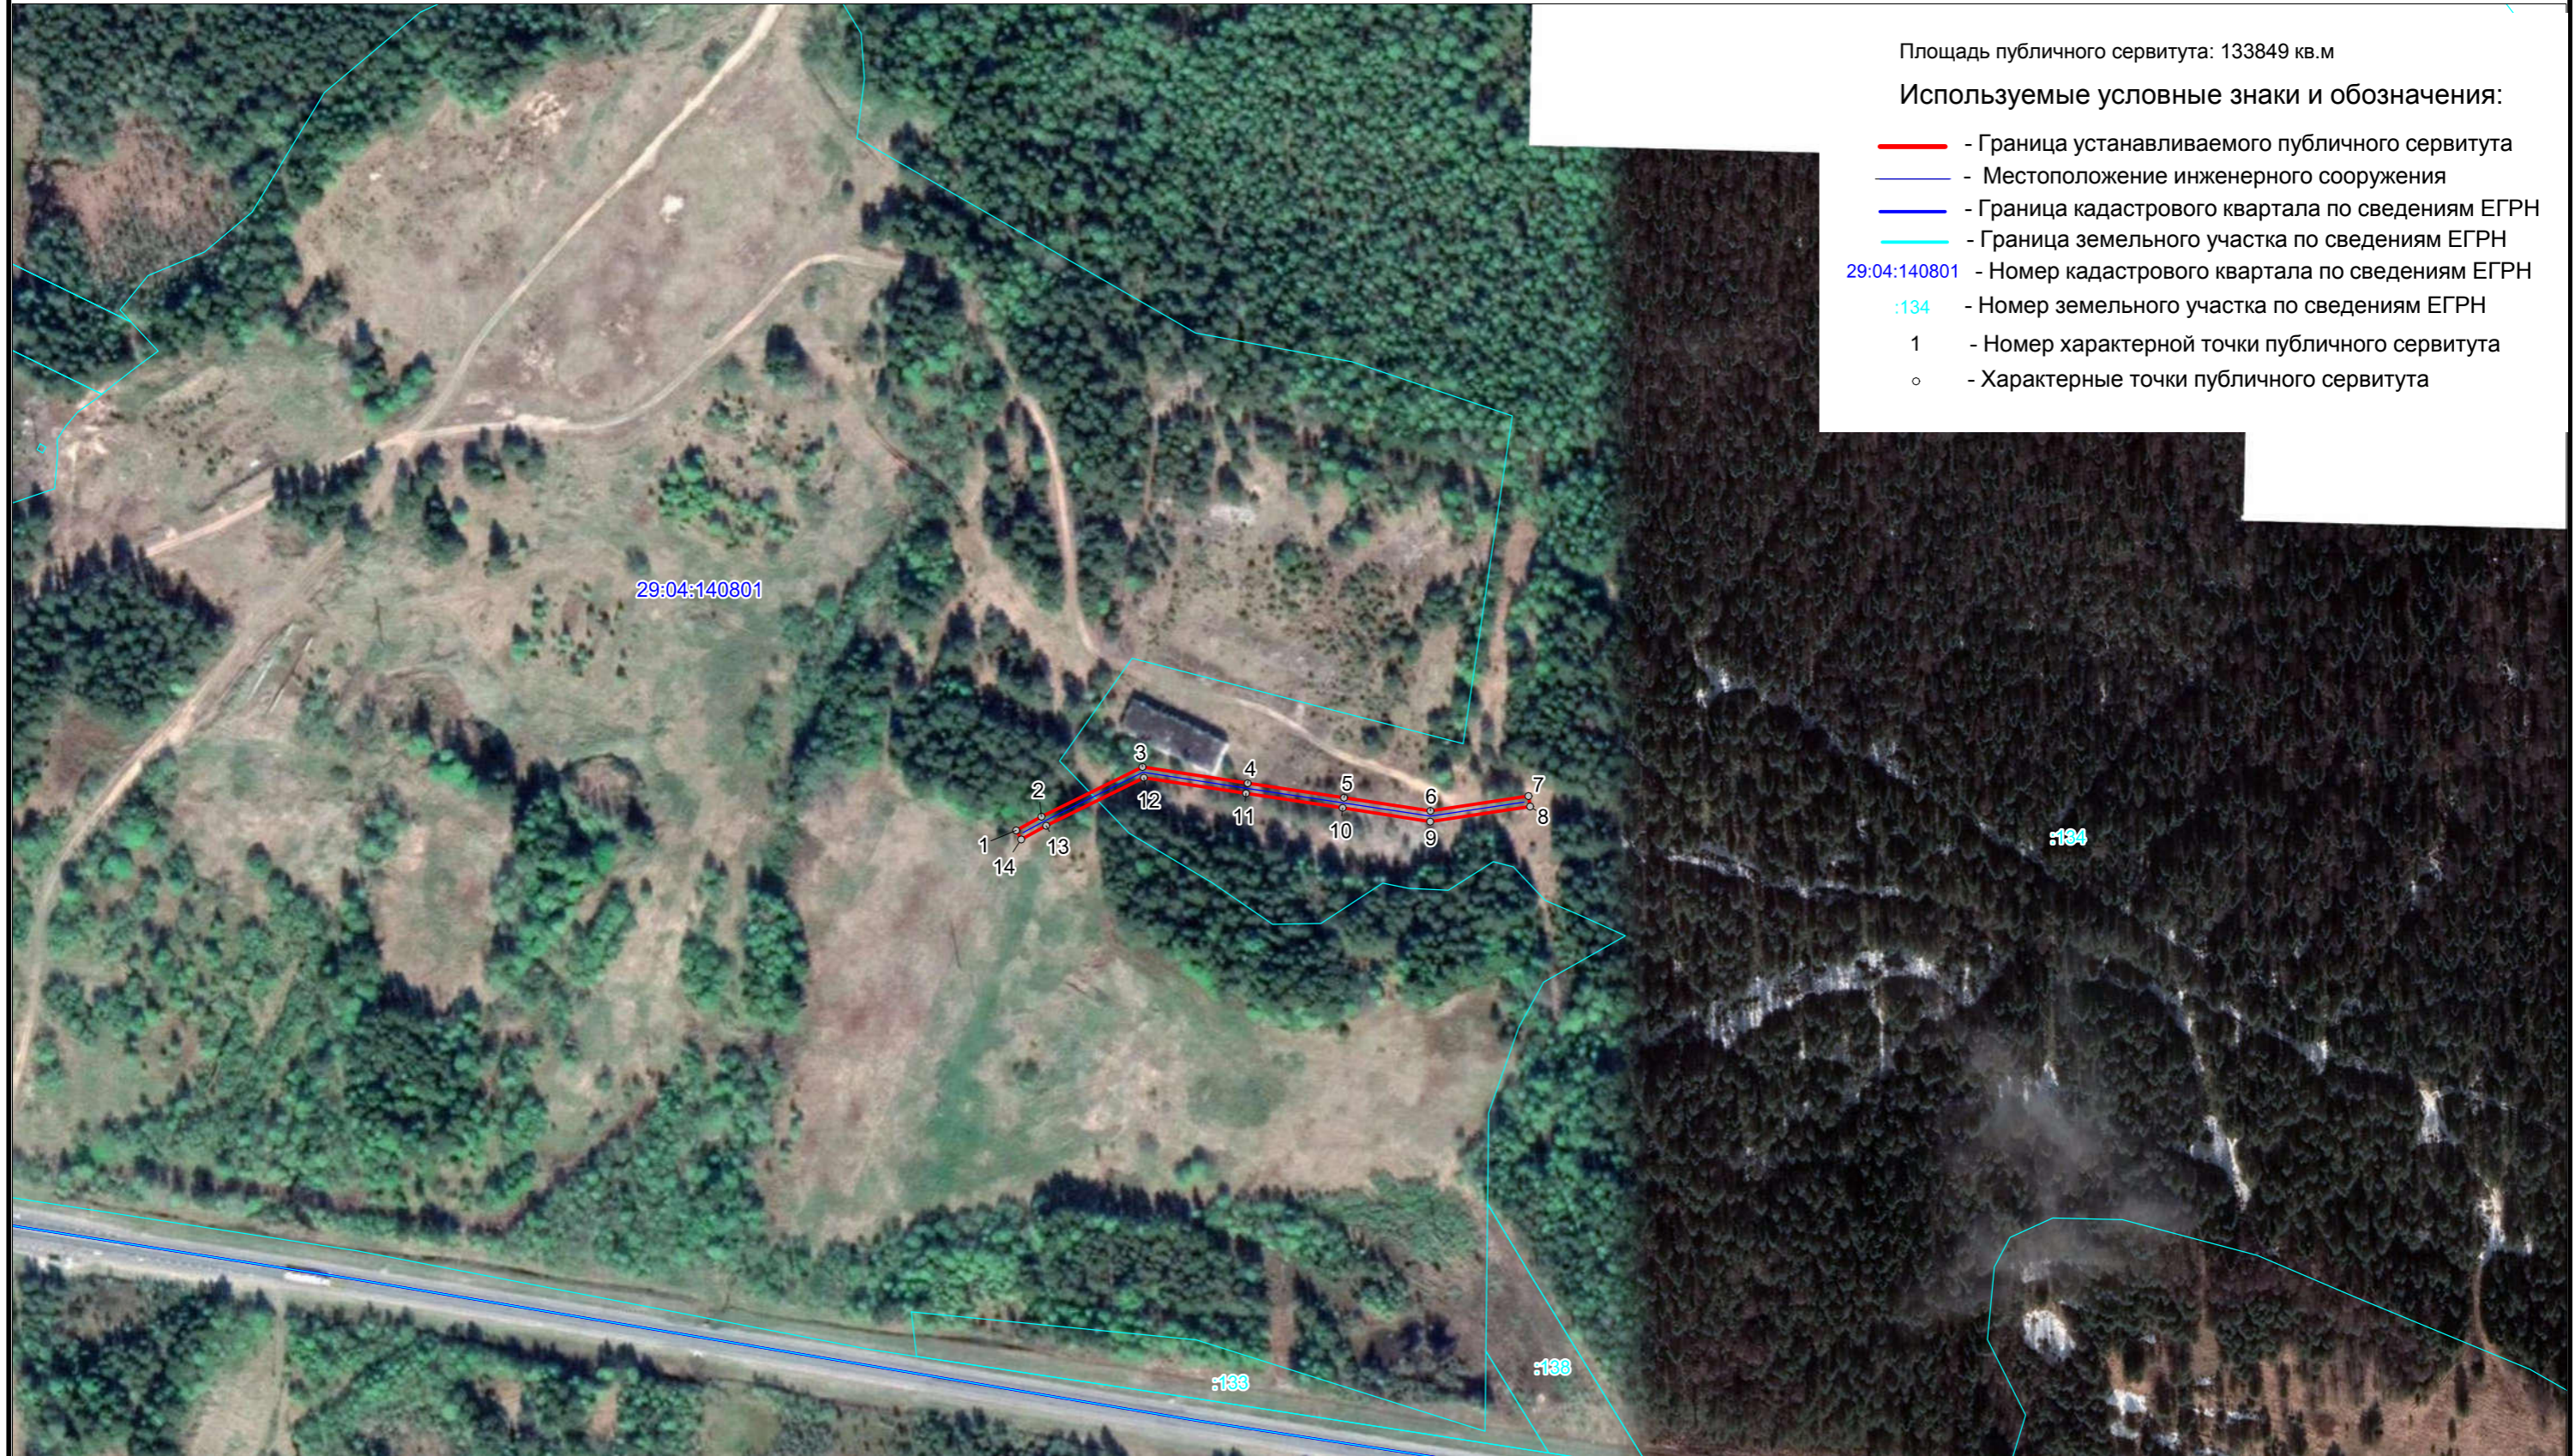


Схема расположения границ публичного сервитута
ВЛ-0,4 кВ СХКП " Моржегорское "

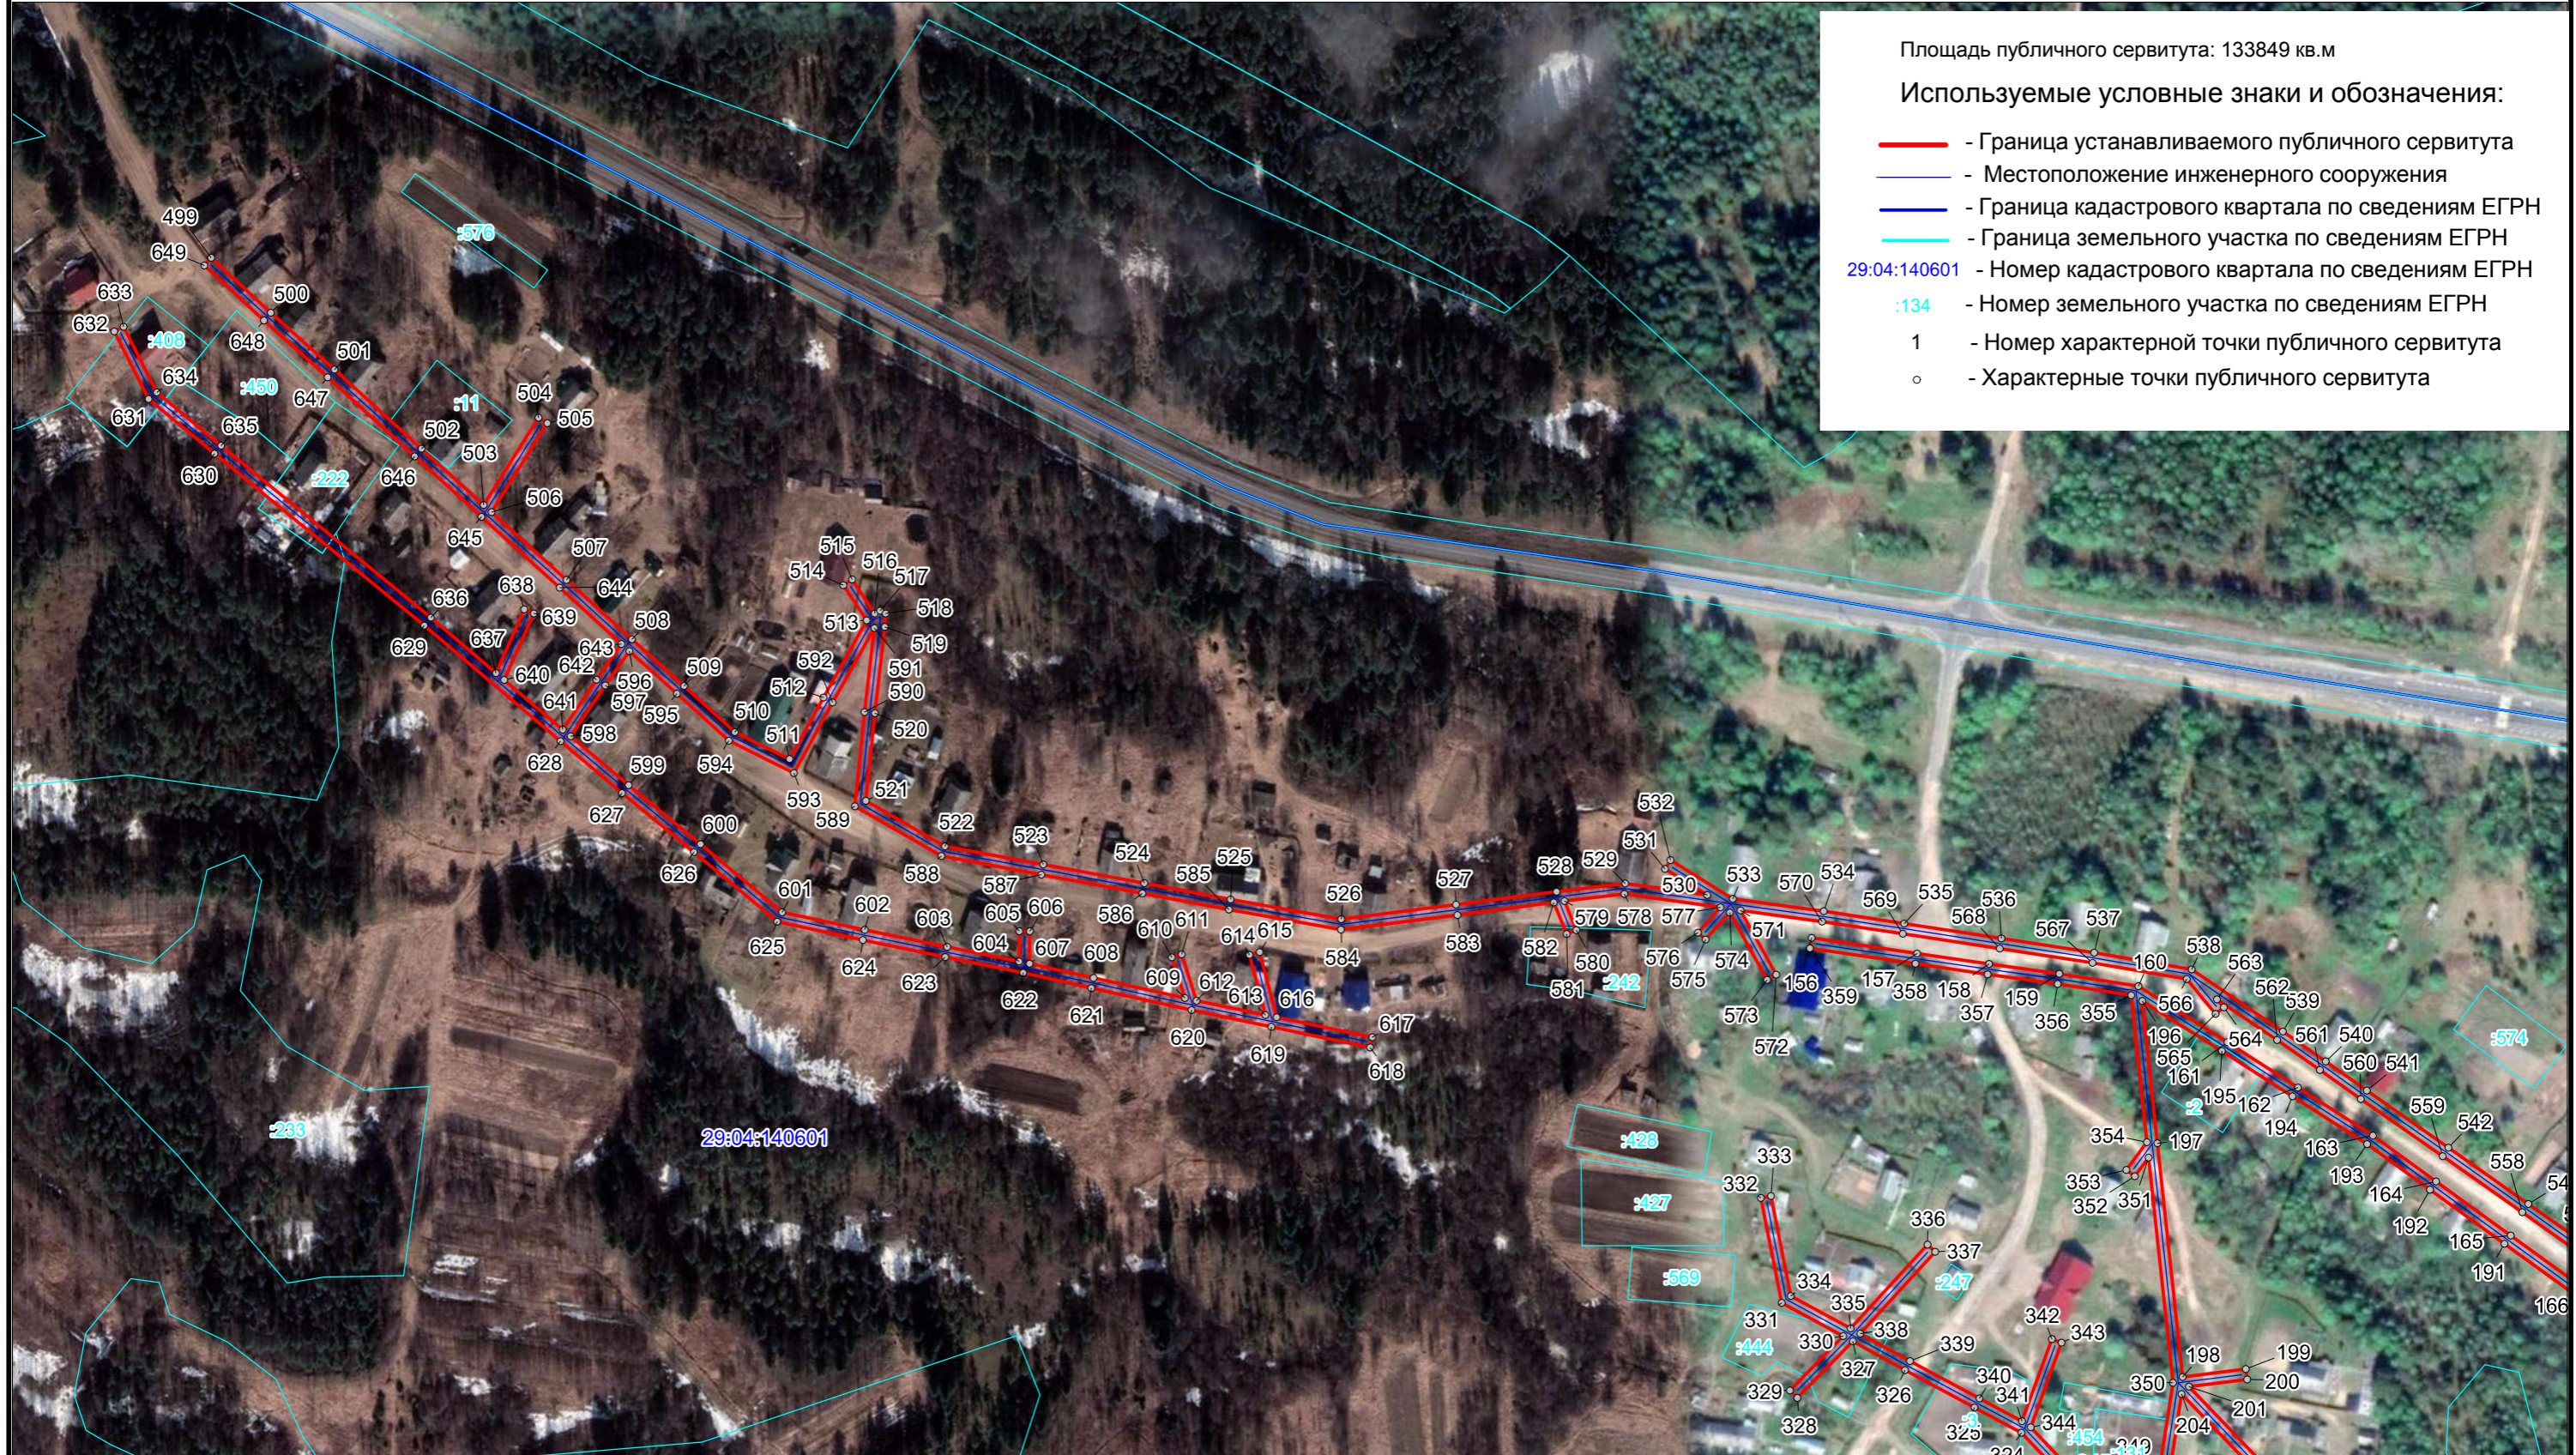


Схема расположения границ публичного сервитута
ВЛ-0,4 кВ СХКП " Моржегорское "


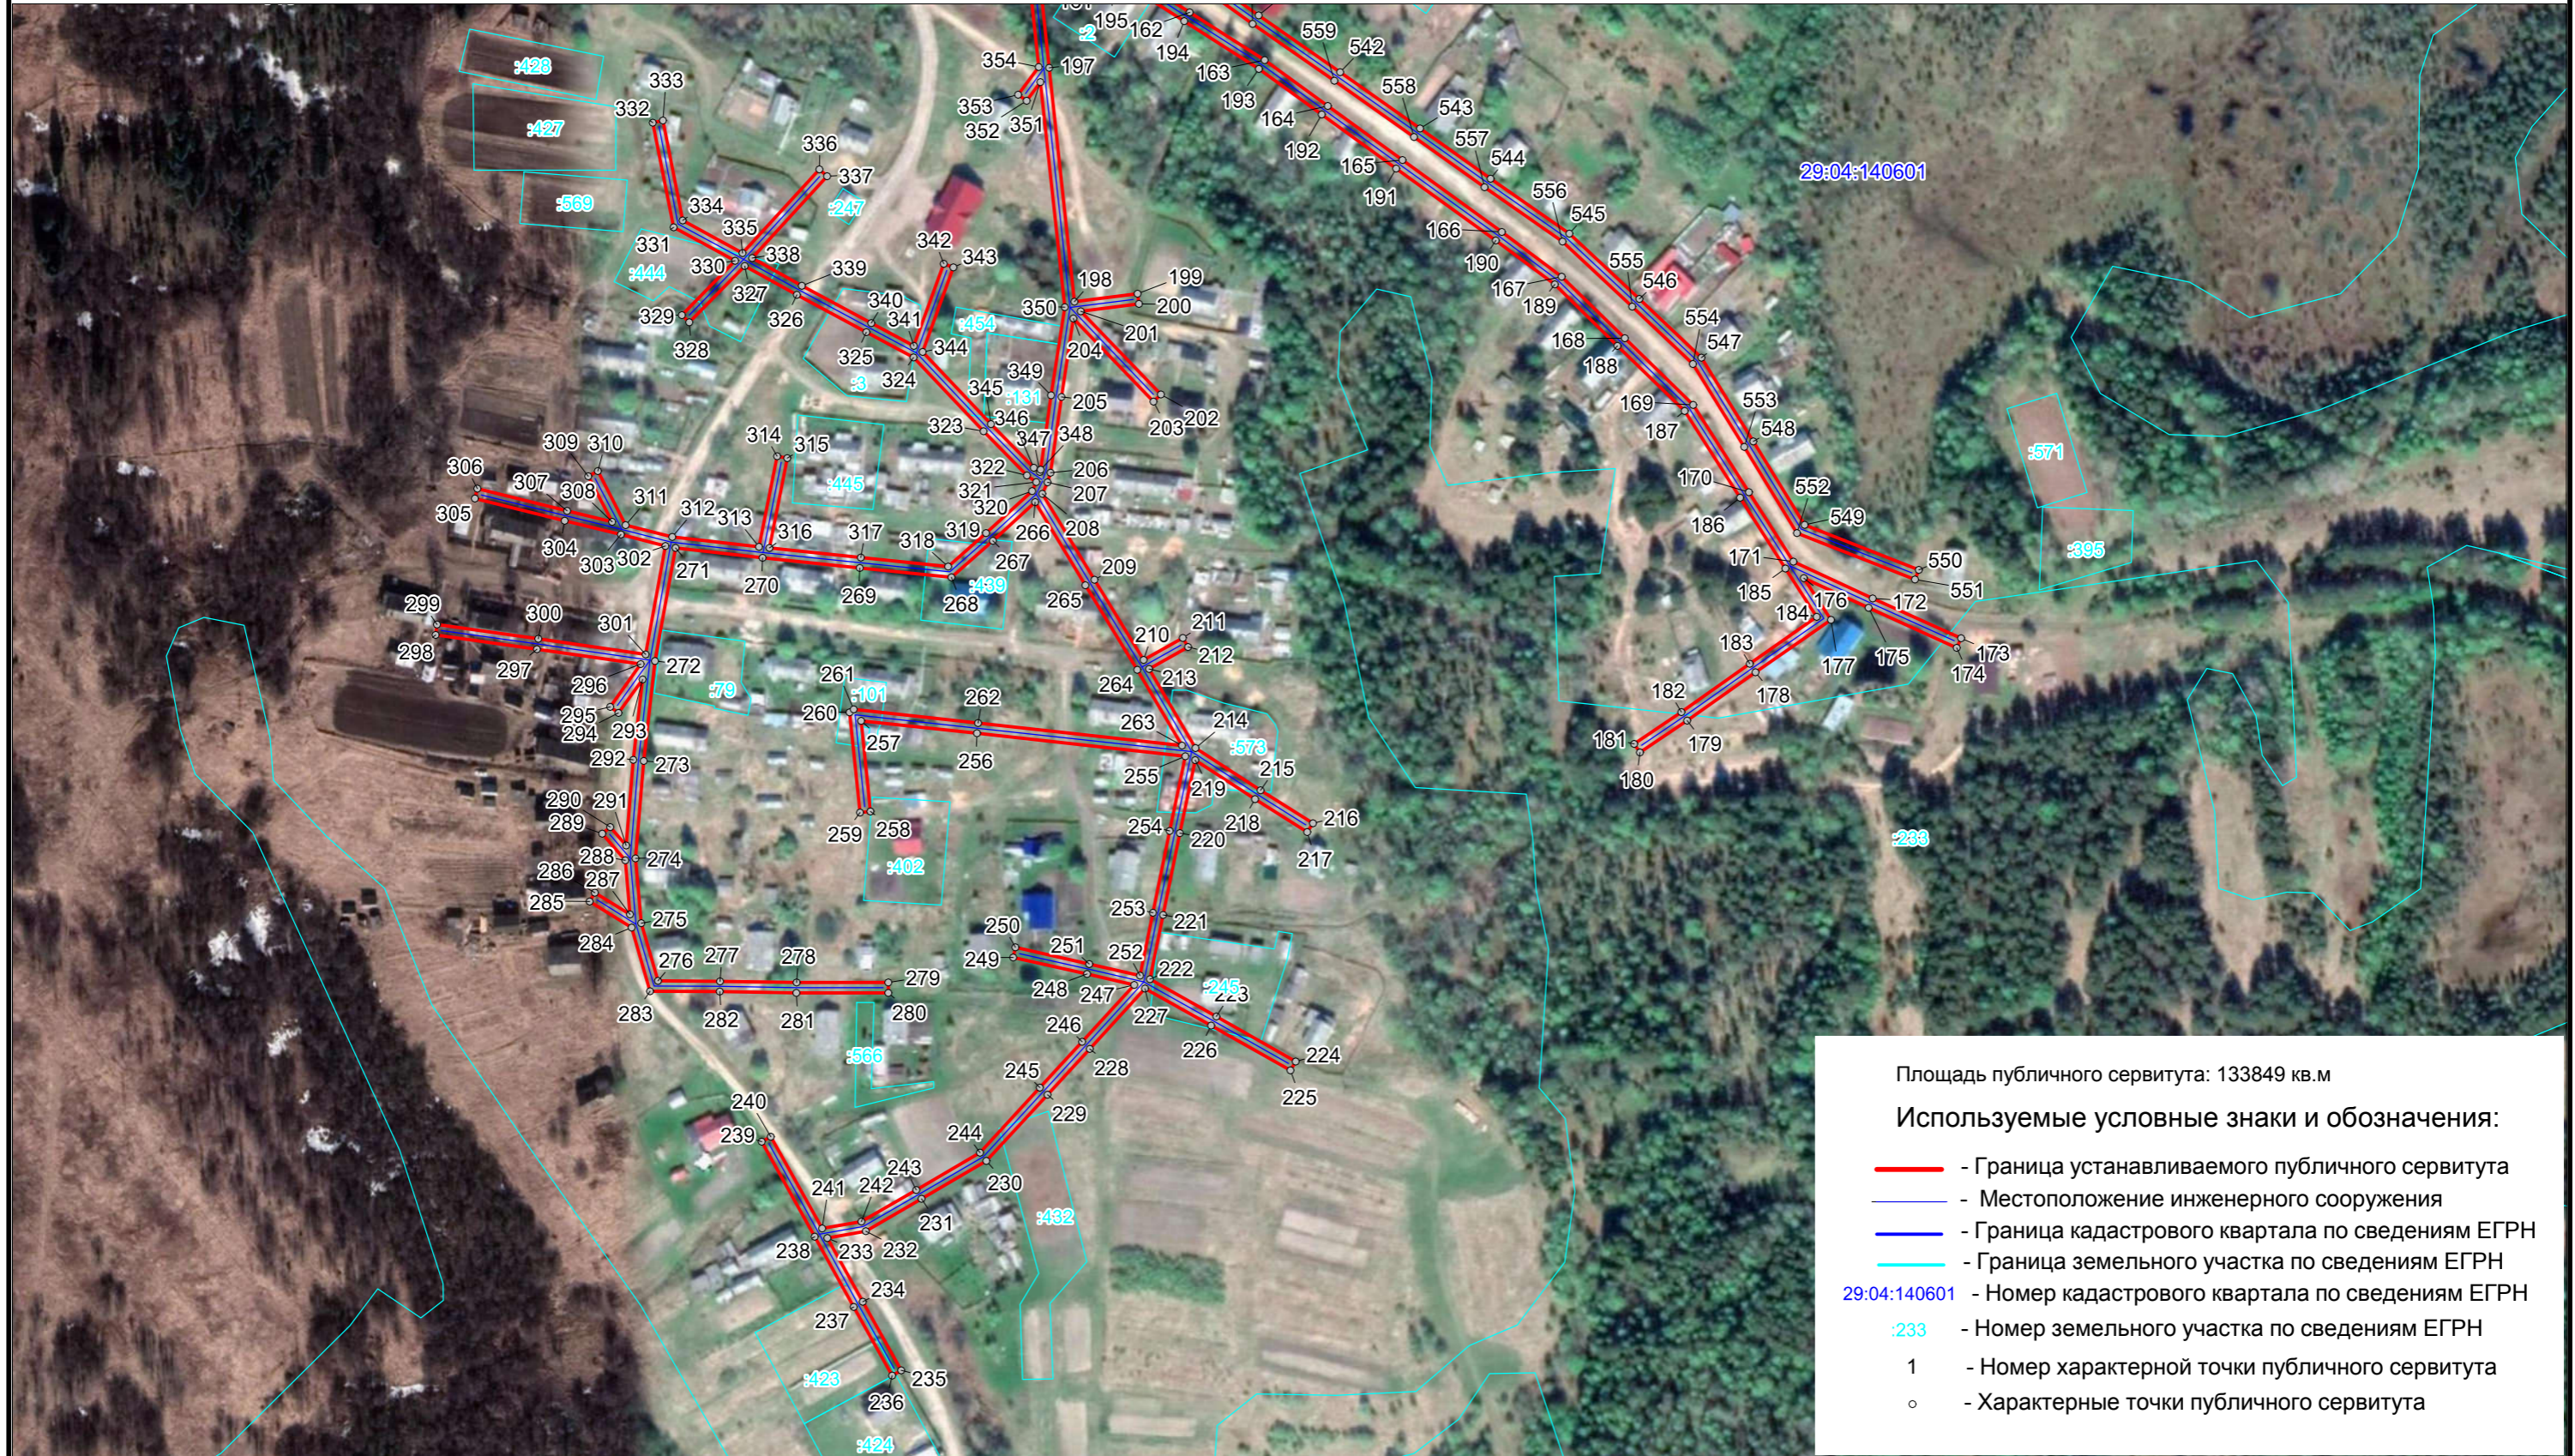


Схема расположения границ публичного сервитута
ВЛ-0,4 кВ СХКП " Моржегорское "

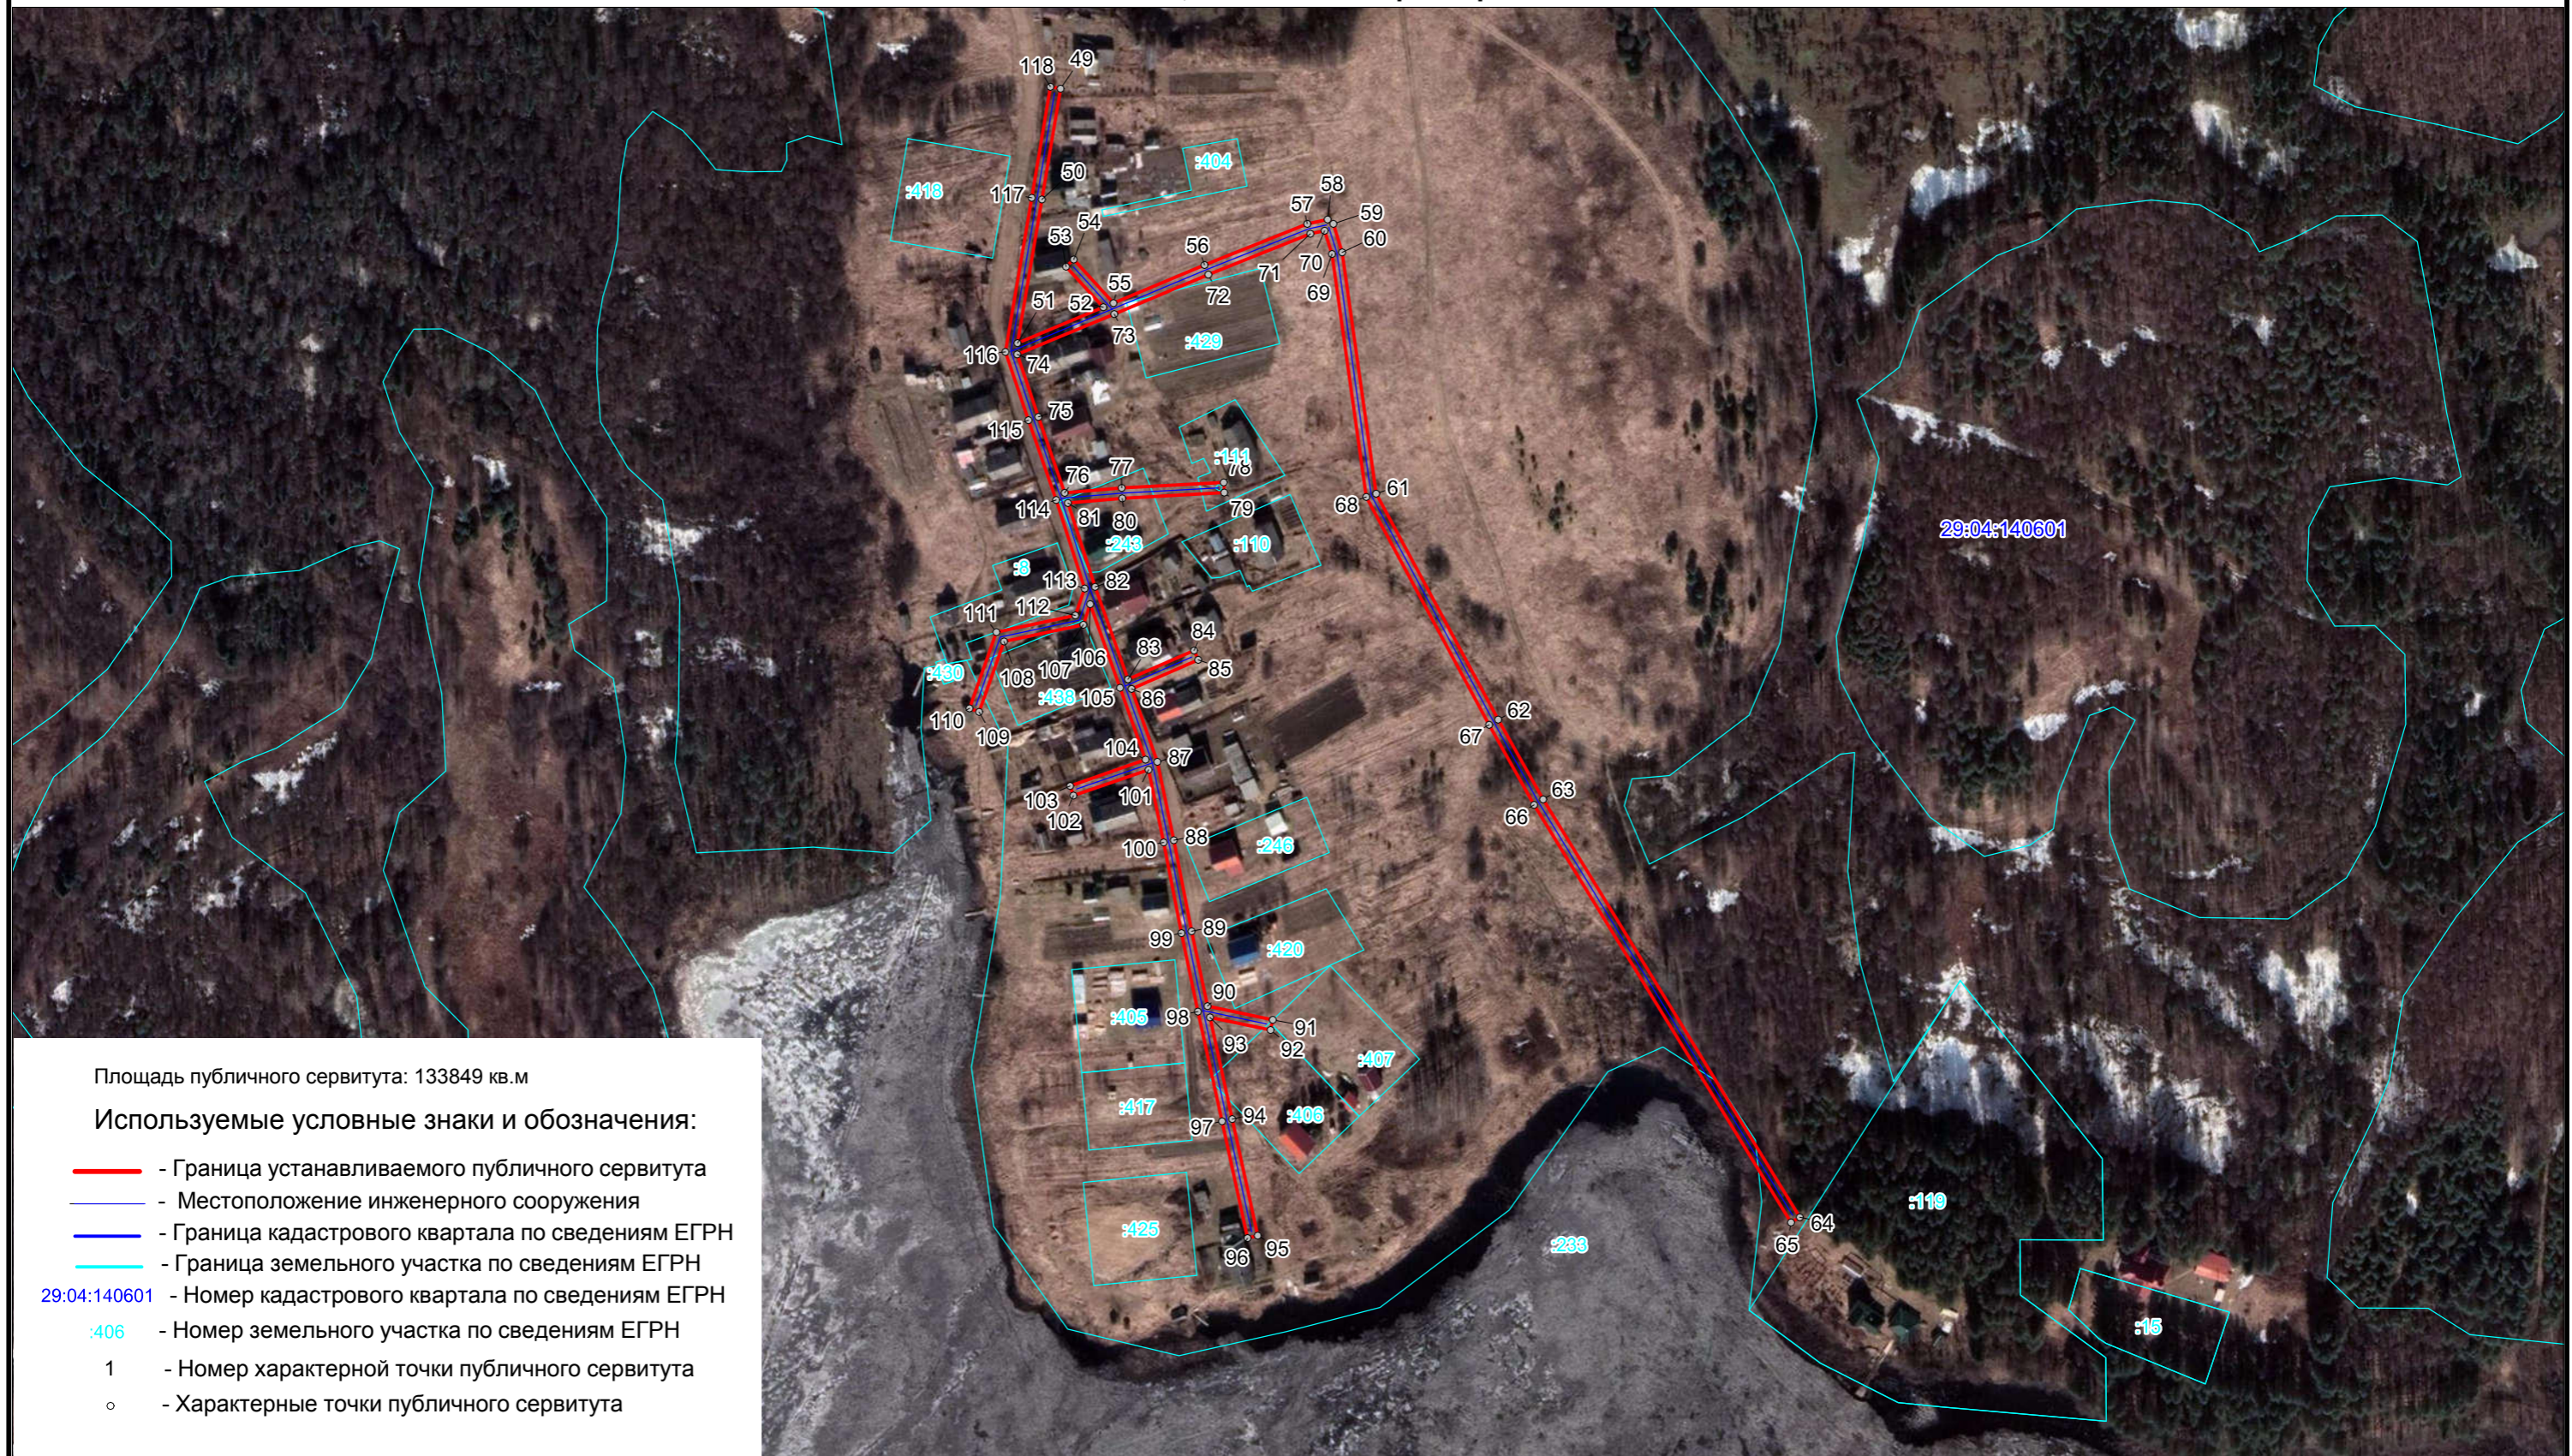

Площадь публичного сервитута: 133849 кв.м

Используемые условные знаки и обозначения:

- - Граница устанавливаемого публичного сервитута
- - Местоположение инженерного сооружения
- - Граница кадастрового квартала по сведениям ЕГРН
- - Граница земельного участка по сведениям ЕГРН
- 29:04:140601 - Номер кадастрового квартала по сведениям ЕГРН
- :406 - Номер земельного участка по сведениям ЕГРН
- 1 - Номер характерной точки публичного сервитута
- - Характерные точки публичного сервитута

Масштаб 1 : 2500