


**Схема расположения границ публичного сервитута
Линия воздушная ВЛ-0,4 от ТП-1664 пролеты опор №№1-9**

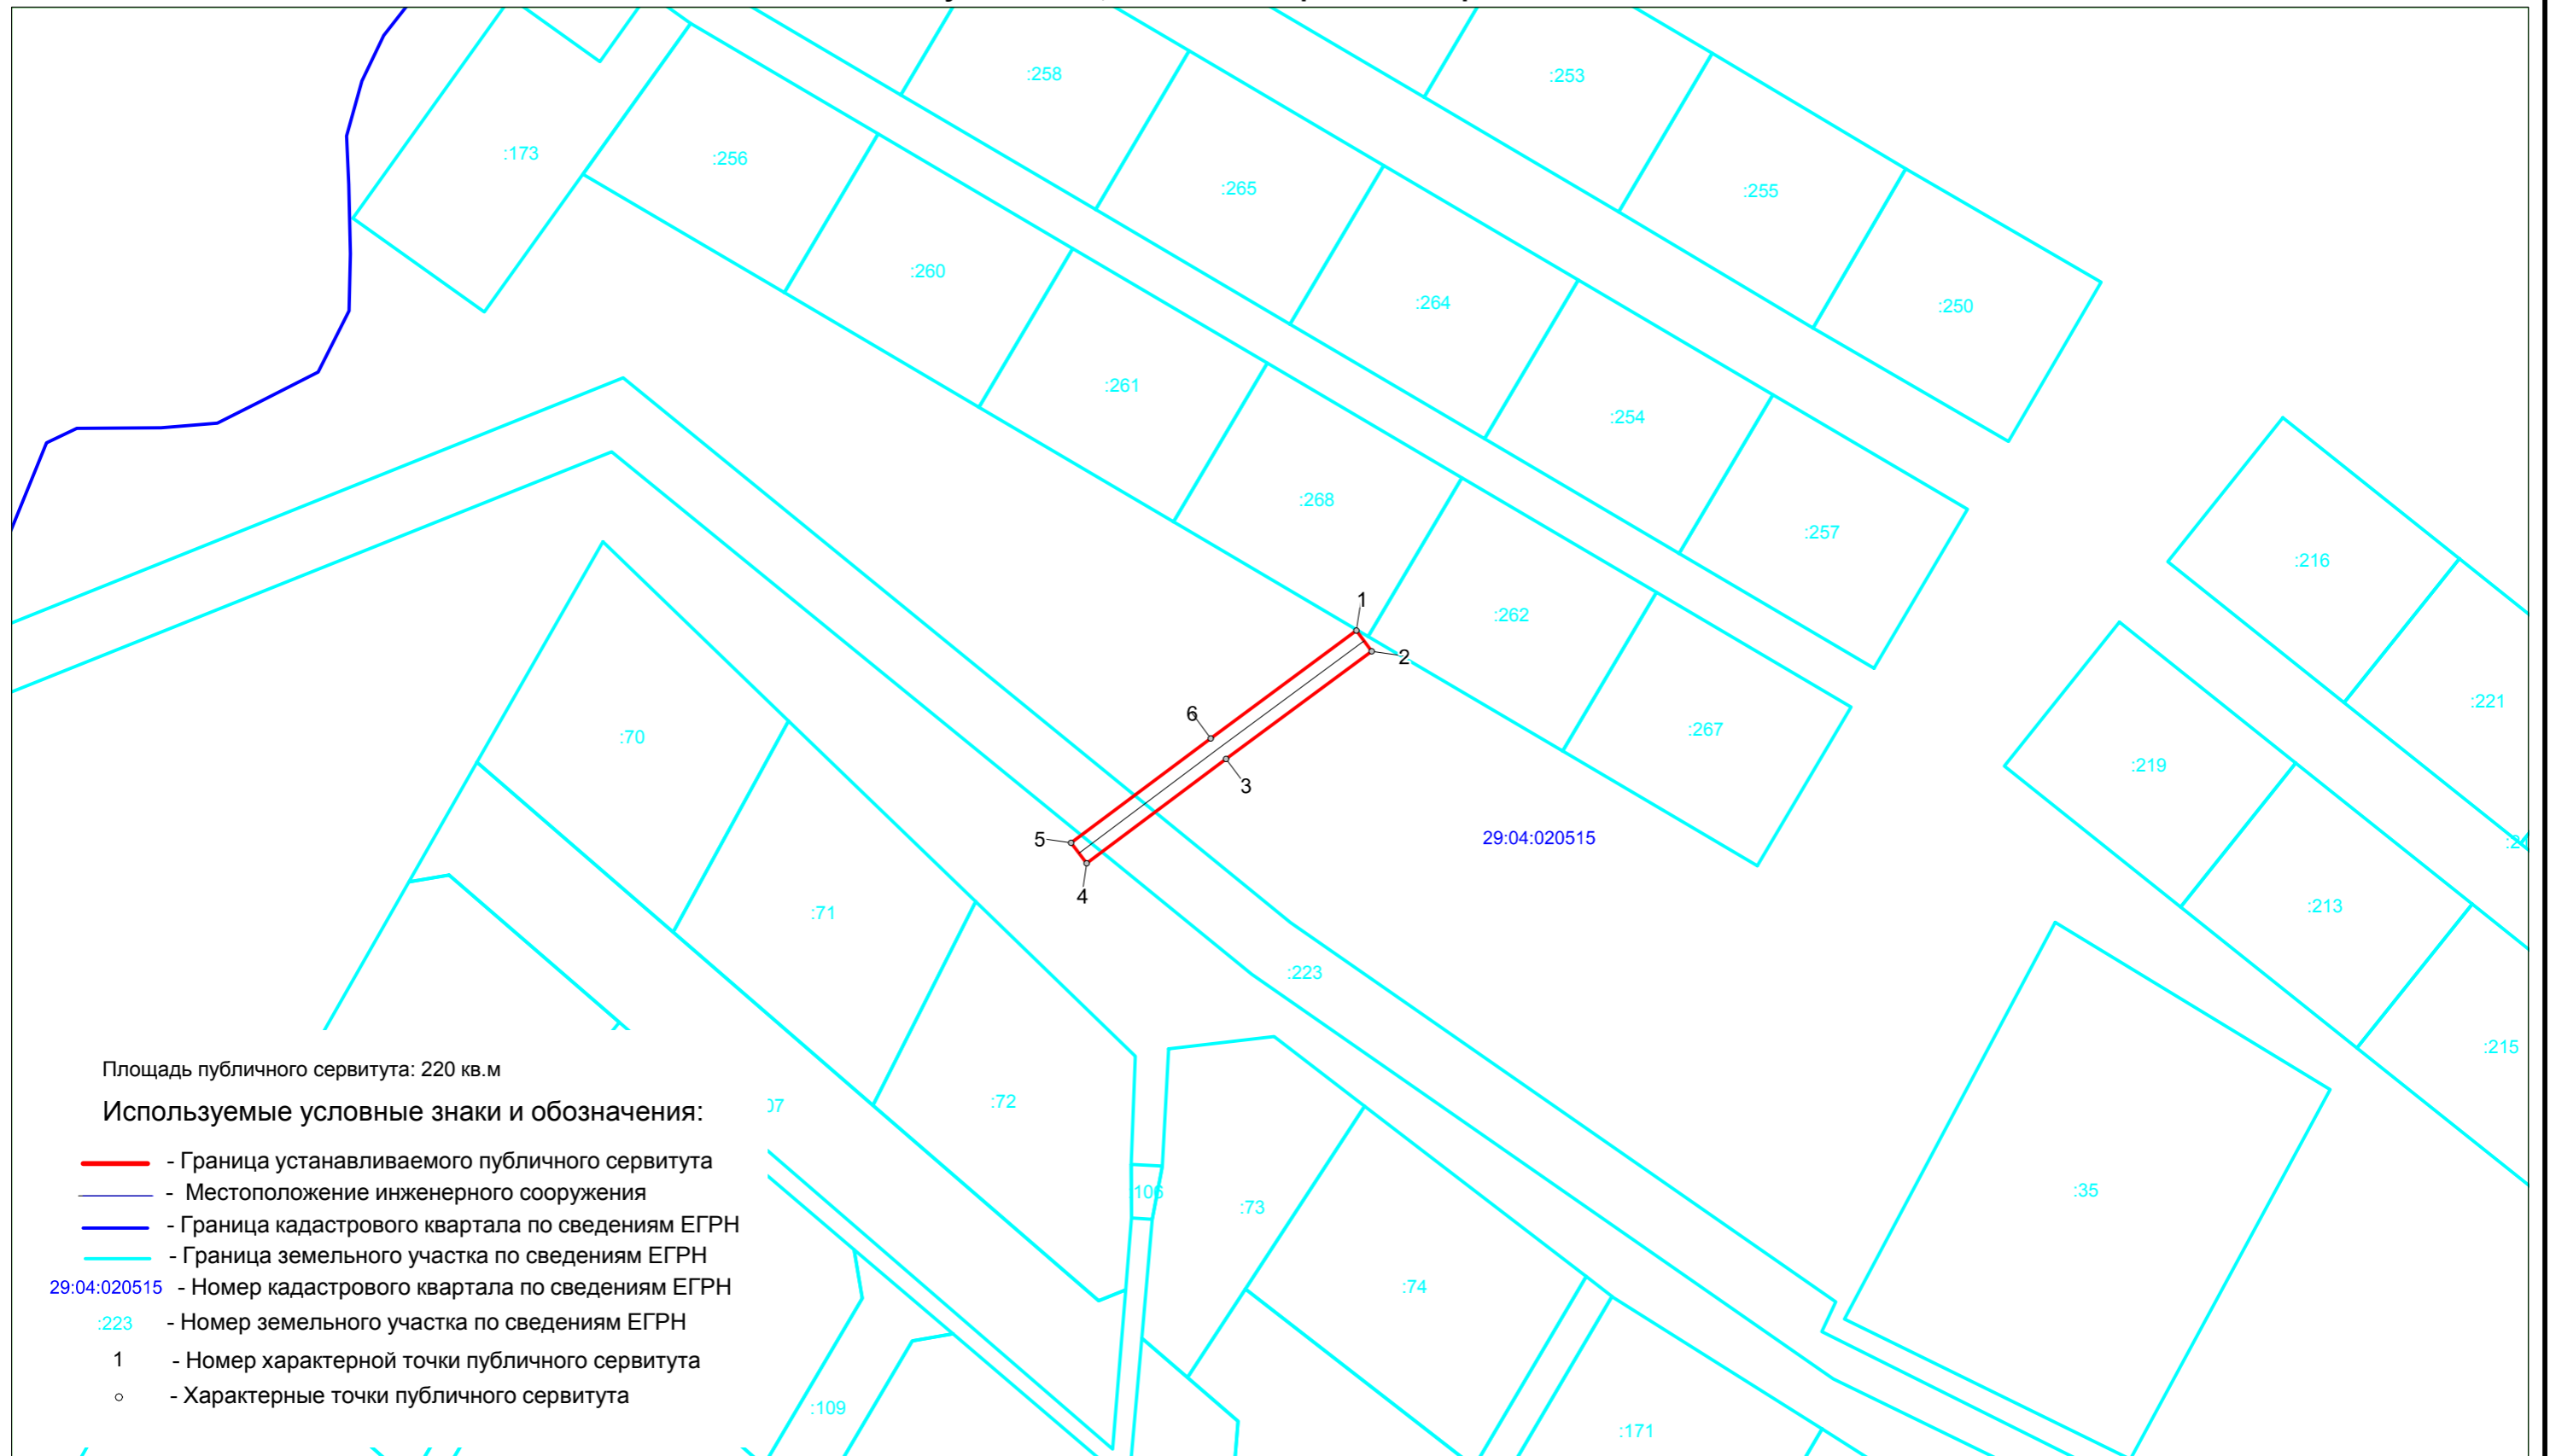

Масштаб 1 : 1000