


Площадь публичного сервитута: 113097 кв.м

Используемые условные знаки и обозначения:

- - Граница устанавливаемого публичного сервитута
 - - Местоположение инженерного сооружения
 - - Граница кадастрового квартала по сведениям ЕГРН
 - - Граница земельного участка по сведениям ЕГРН
- 29:04:130101 - Номер кадастрового квартала по сведениям ЕГРН
- :463 - Номер земельного участка по сведениям ЕГРН
- 1 - Номер характерной точки публичного сервитута
- - Характерные точки публичного сервитута

Масштаб 1 : 3000

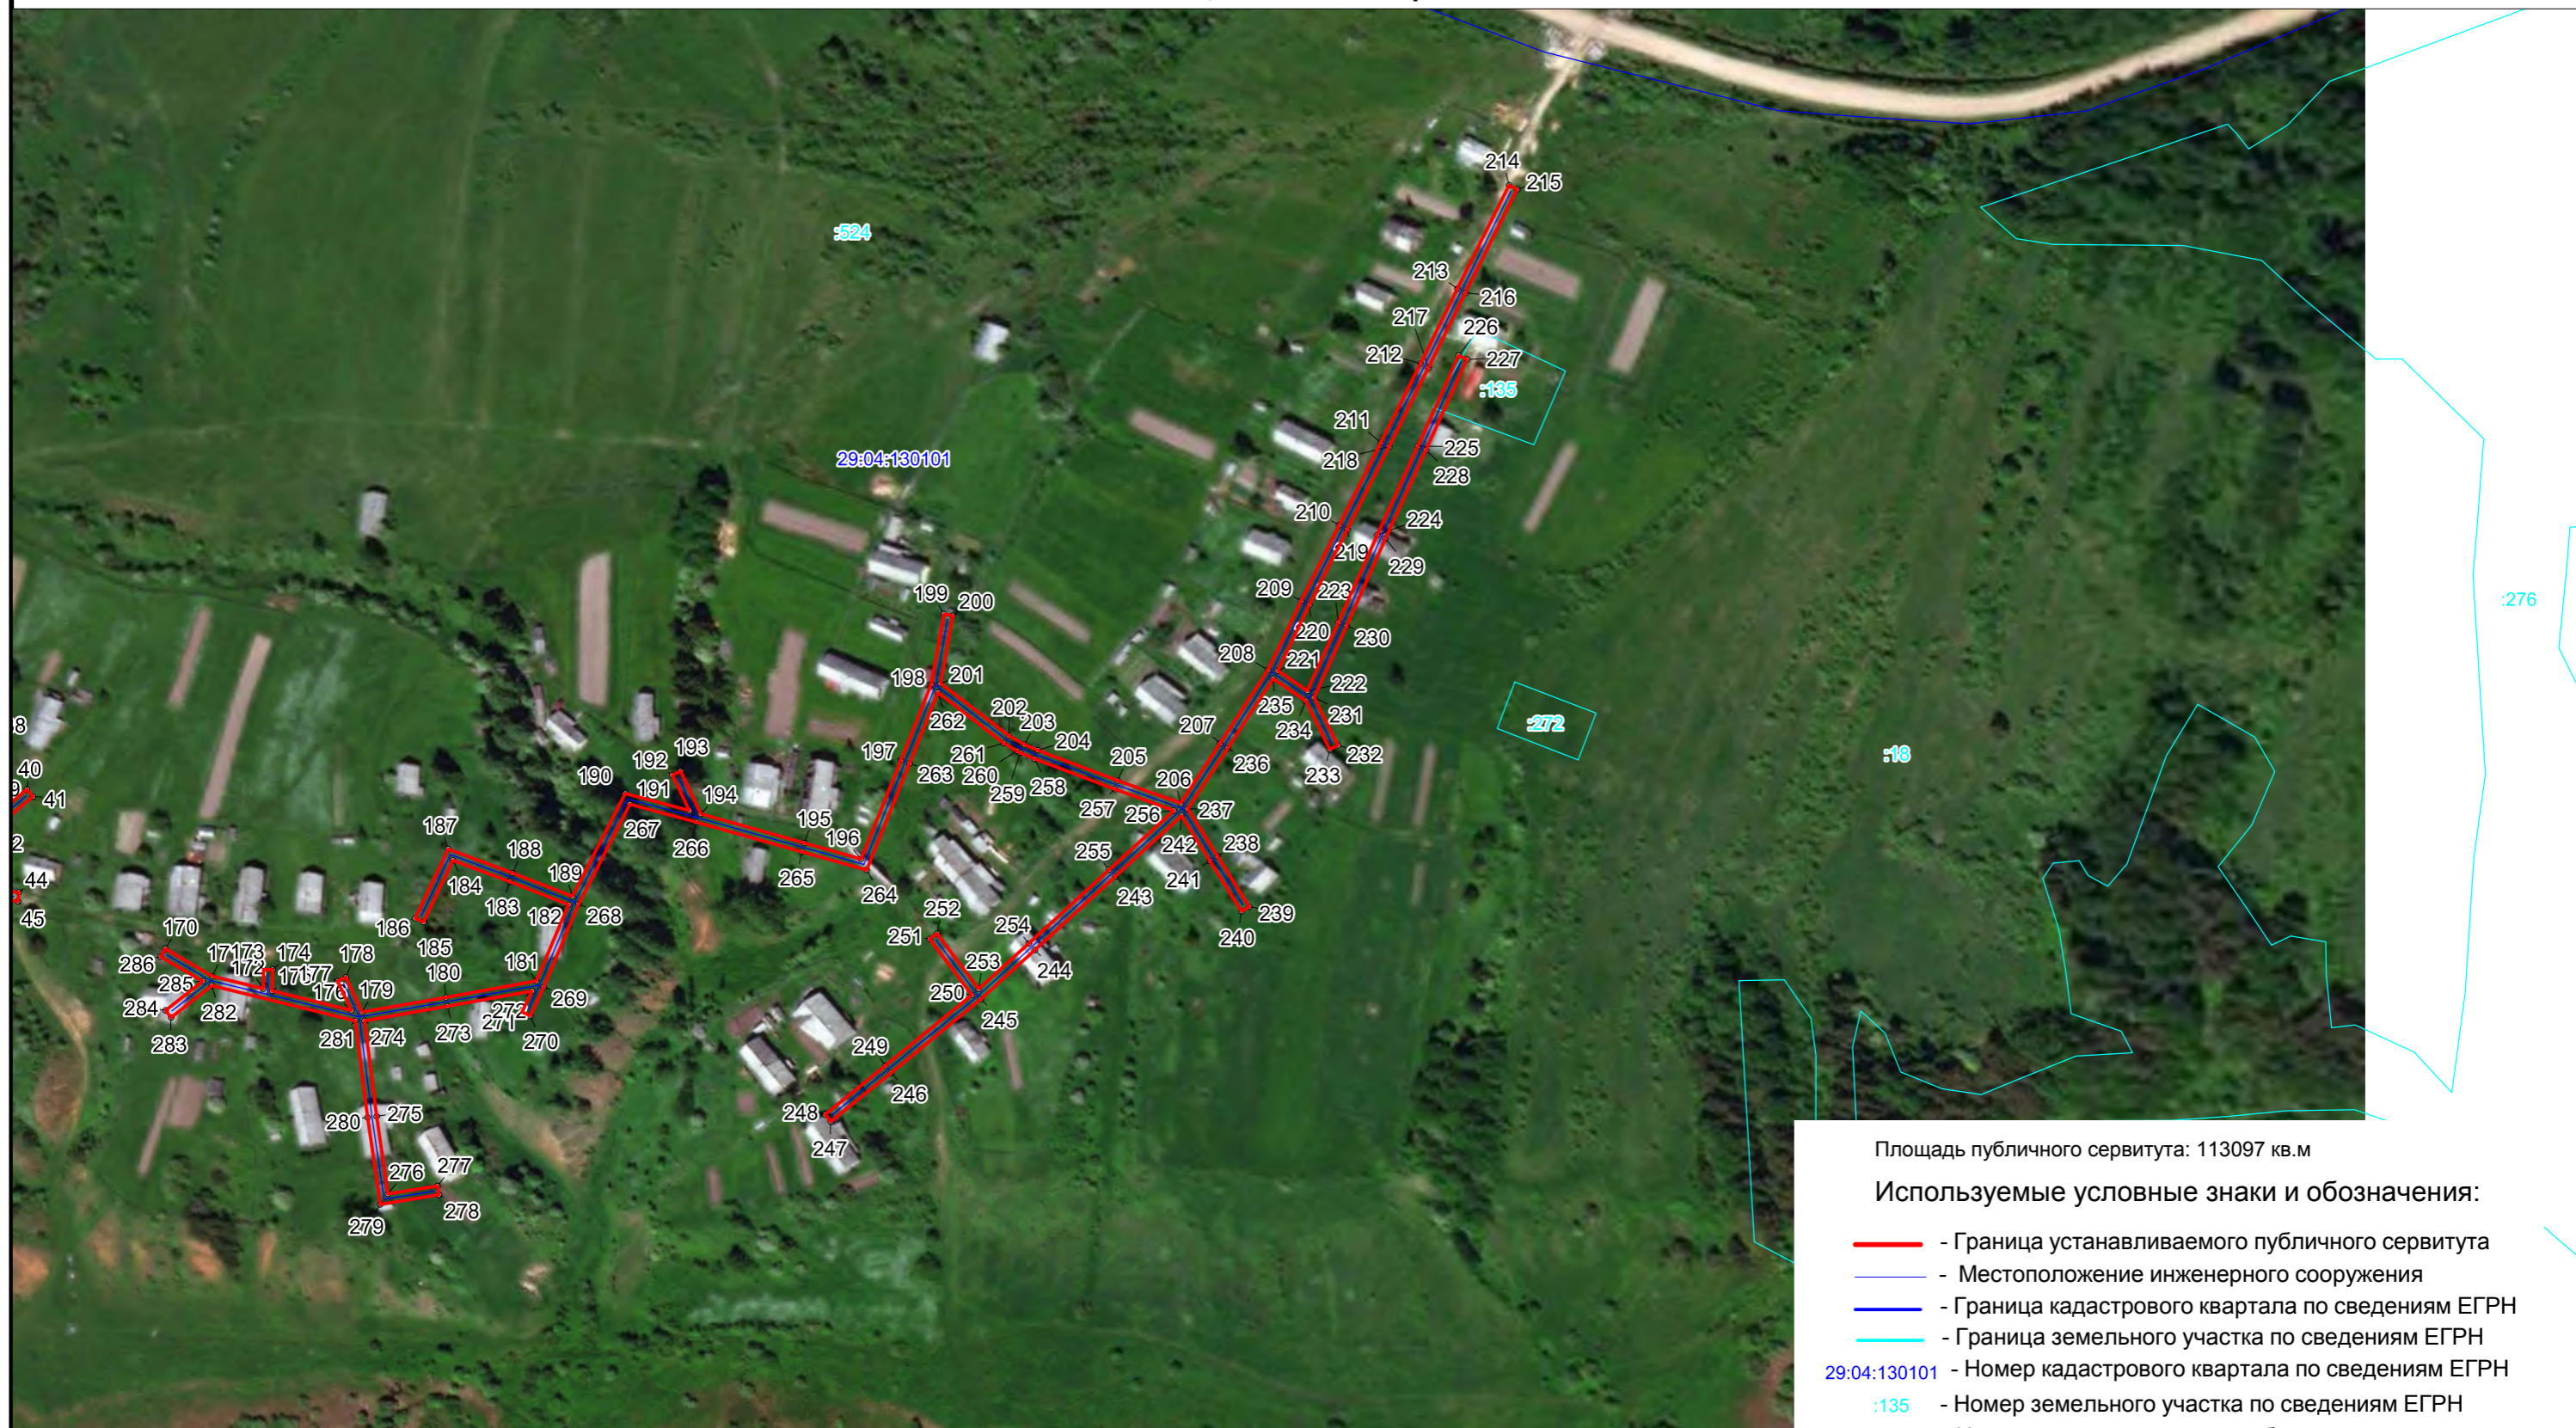

Площадь публичного сервитута: 113097 кв.м

Используемые условные знаки и обозначения:


- - Граница устанавливаемого публичного сервитута
- - Местоположение инженерного сооружения
- - Граница кадастрового квартала по сведениям ЕГРН
- - Граница земельного участка по сведениям ЕГРН
- 29:04:130101 - Номер кадастрового квартала по сведениям ЕГРН
- :135 - Номер земельного участка по сведениям ЕГРН
- 214 - Номер характерной точки публичного сервитута
- - Характерные точки публичного сервитута



Площадь публичного сервитута: 113097 кв.м

Используемые условные знаки и обозначения:

- - Граница устанавливаемого публичного сервитута
- - Местоположение инженерного сооружения
- - Граница кадастрового квартала по сведениям ЕГРН
- - Граница земельного участка по сведениям ЕГРН
- 29:04:130201 - Номер кадастрового квартала по сведениям ЕГРН
- 49 - Номер земельного участка по сведениям ЕГРН
- 327 - Номер характерной точки публичного сервитута
- - Характерные точки публичного сервитута

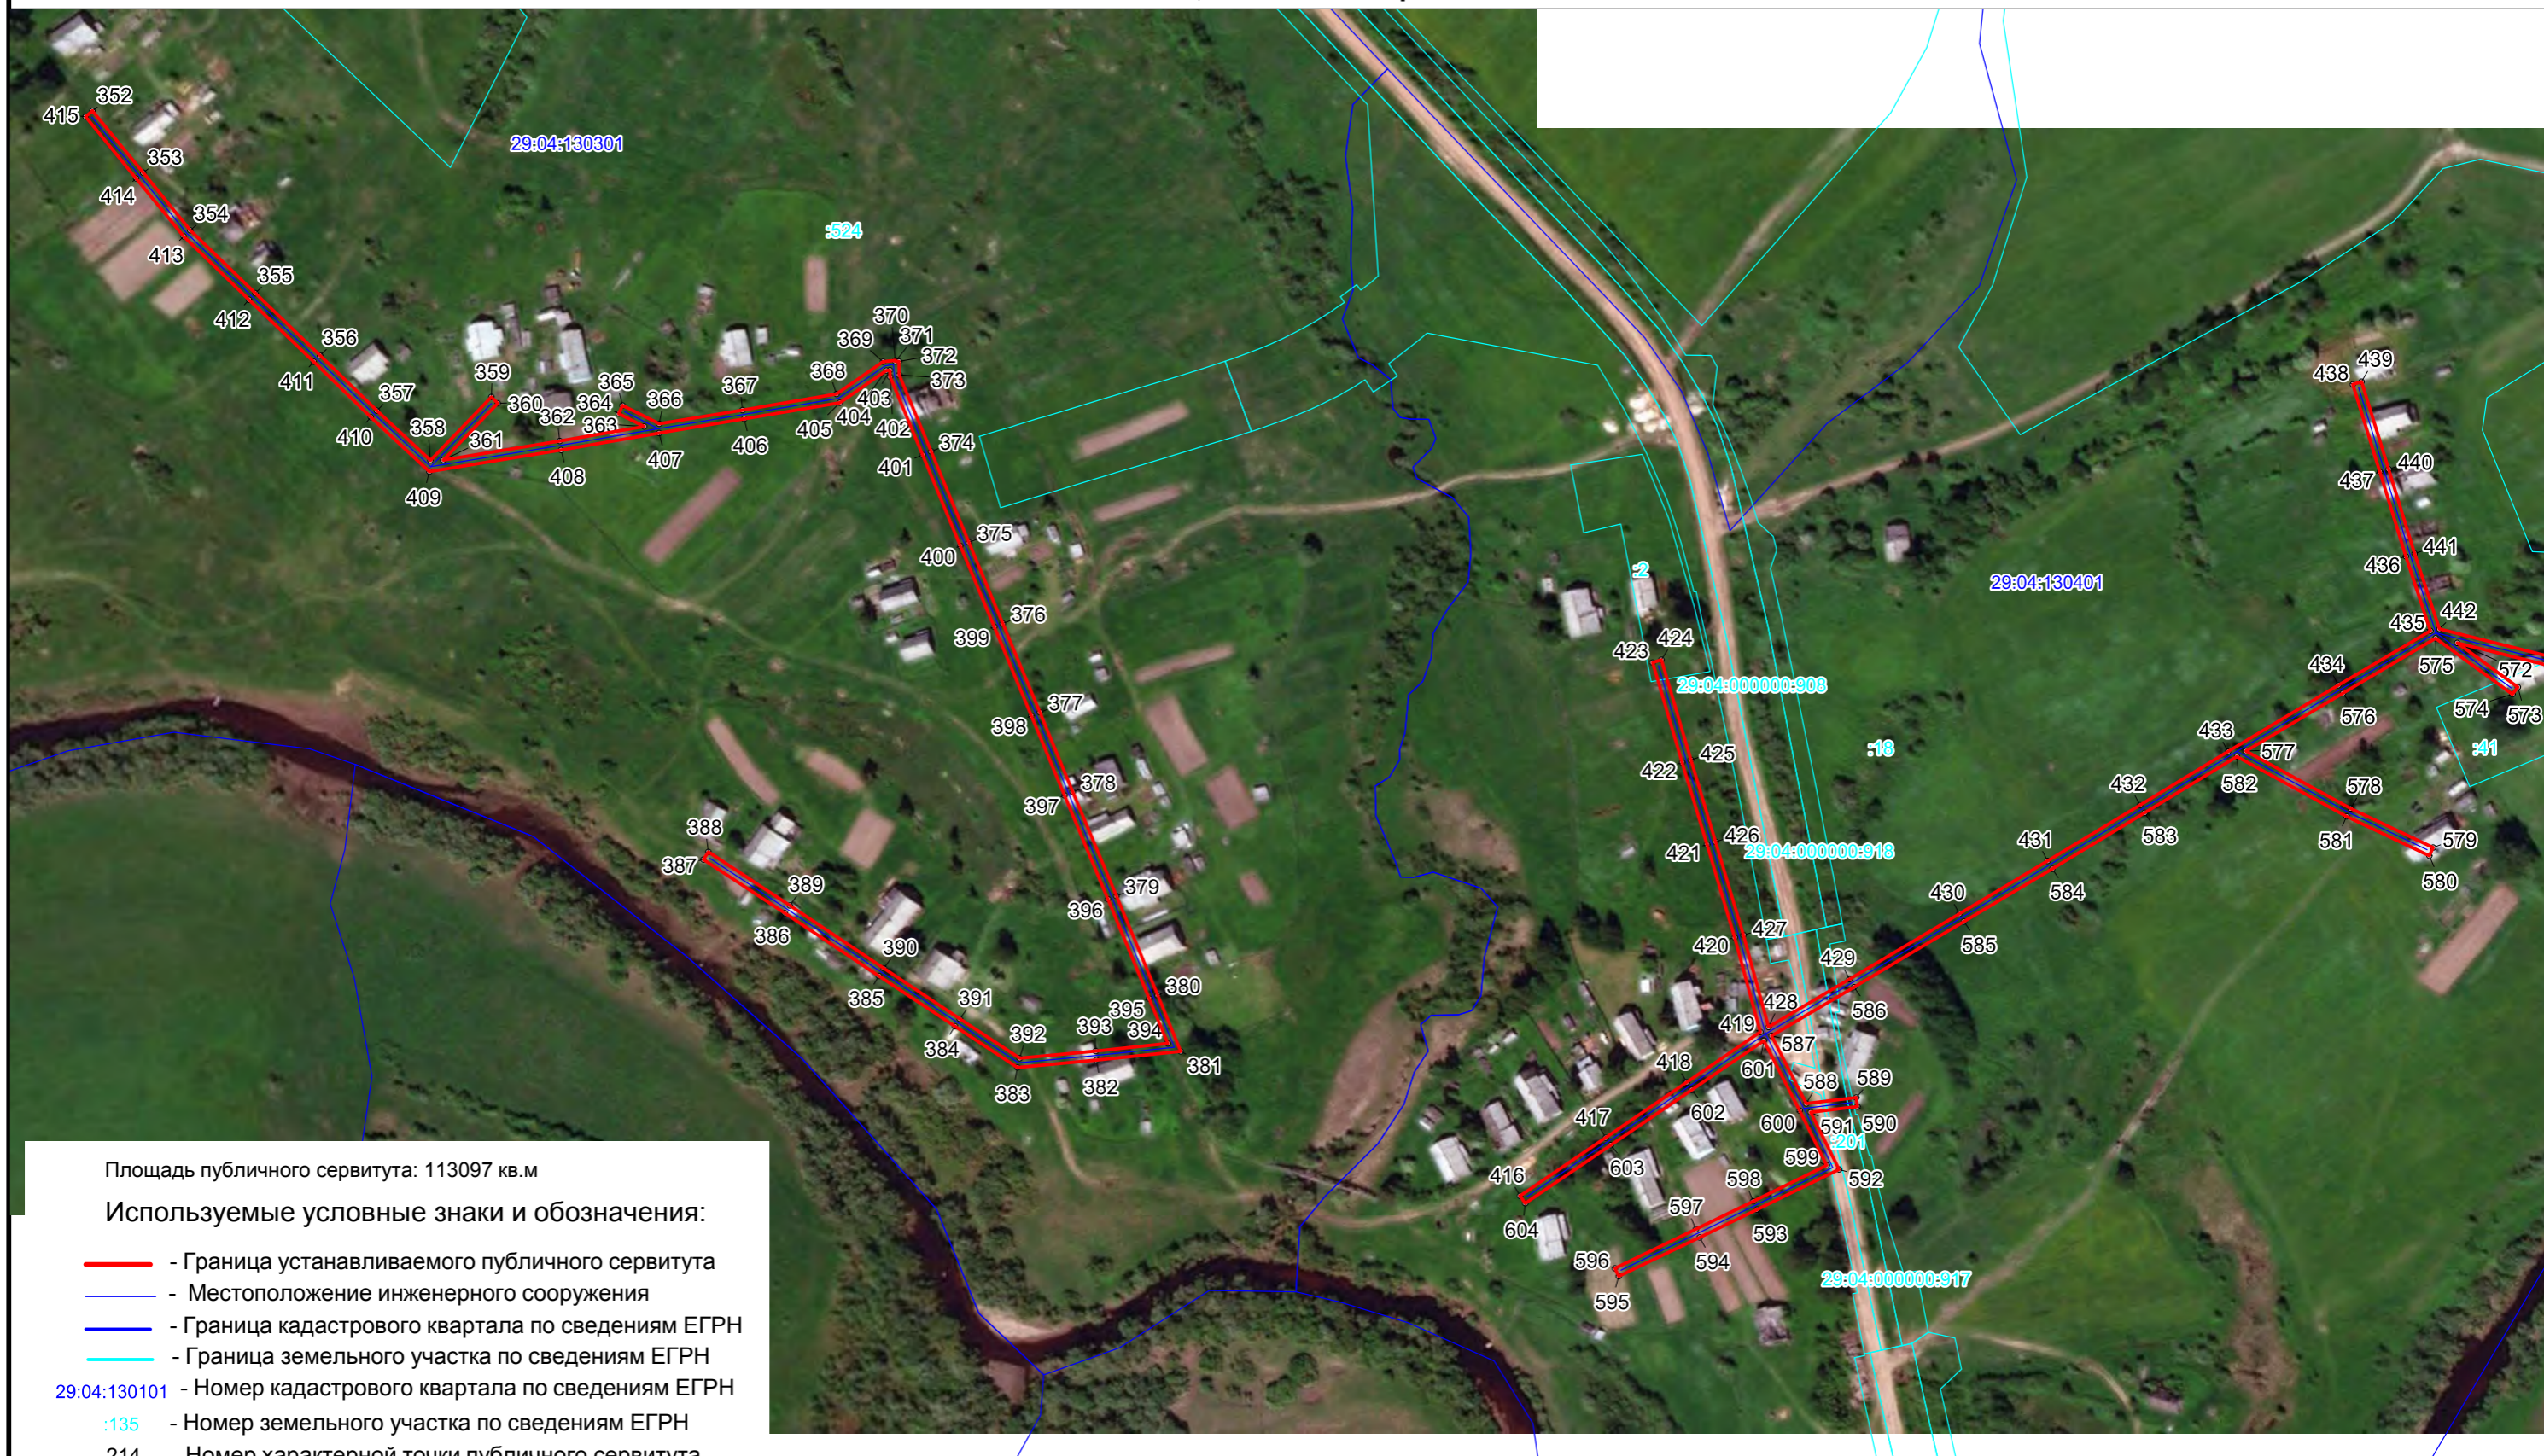


Площадь публичного сервитута: 113097 кв.м

Используемые условные знаки и обозначения:

- - Граница устанавливаемого публичного сервитута
- - Местоположение инженерного сооружения
- - Граница кадастрового квартала по сведениям ЕГРН
- - Граница земельного участка по сведениям ЕГРН
- 29:04:130101 - Номер кадастрового квартала по сведениям ЕГРН
- :135 - Номер земельного участка по сведениям ЕГРН
- 214 - Номер характерной точки публичного сервитута
- - Характерные точки публичного сервитута

Масштаб 1 : 3000

Схема расположения границ публичного сервитута
ВЛ-0,4 кВ СХКП "Борецкое"

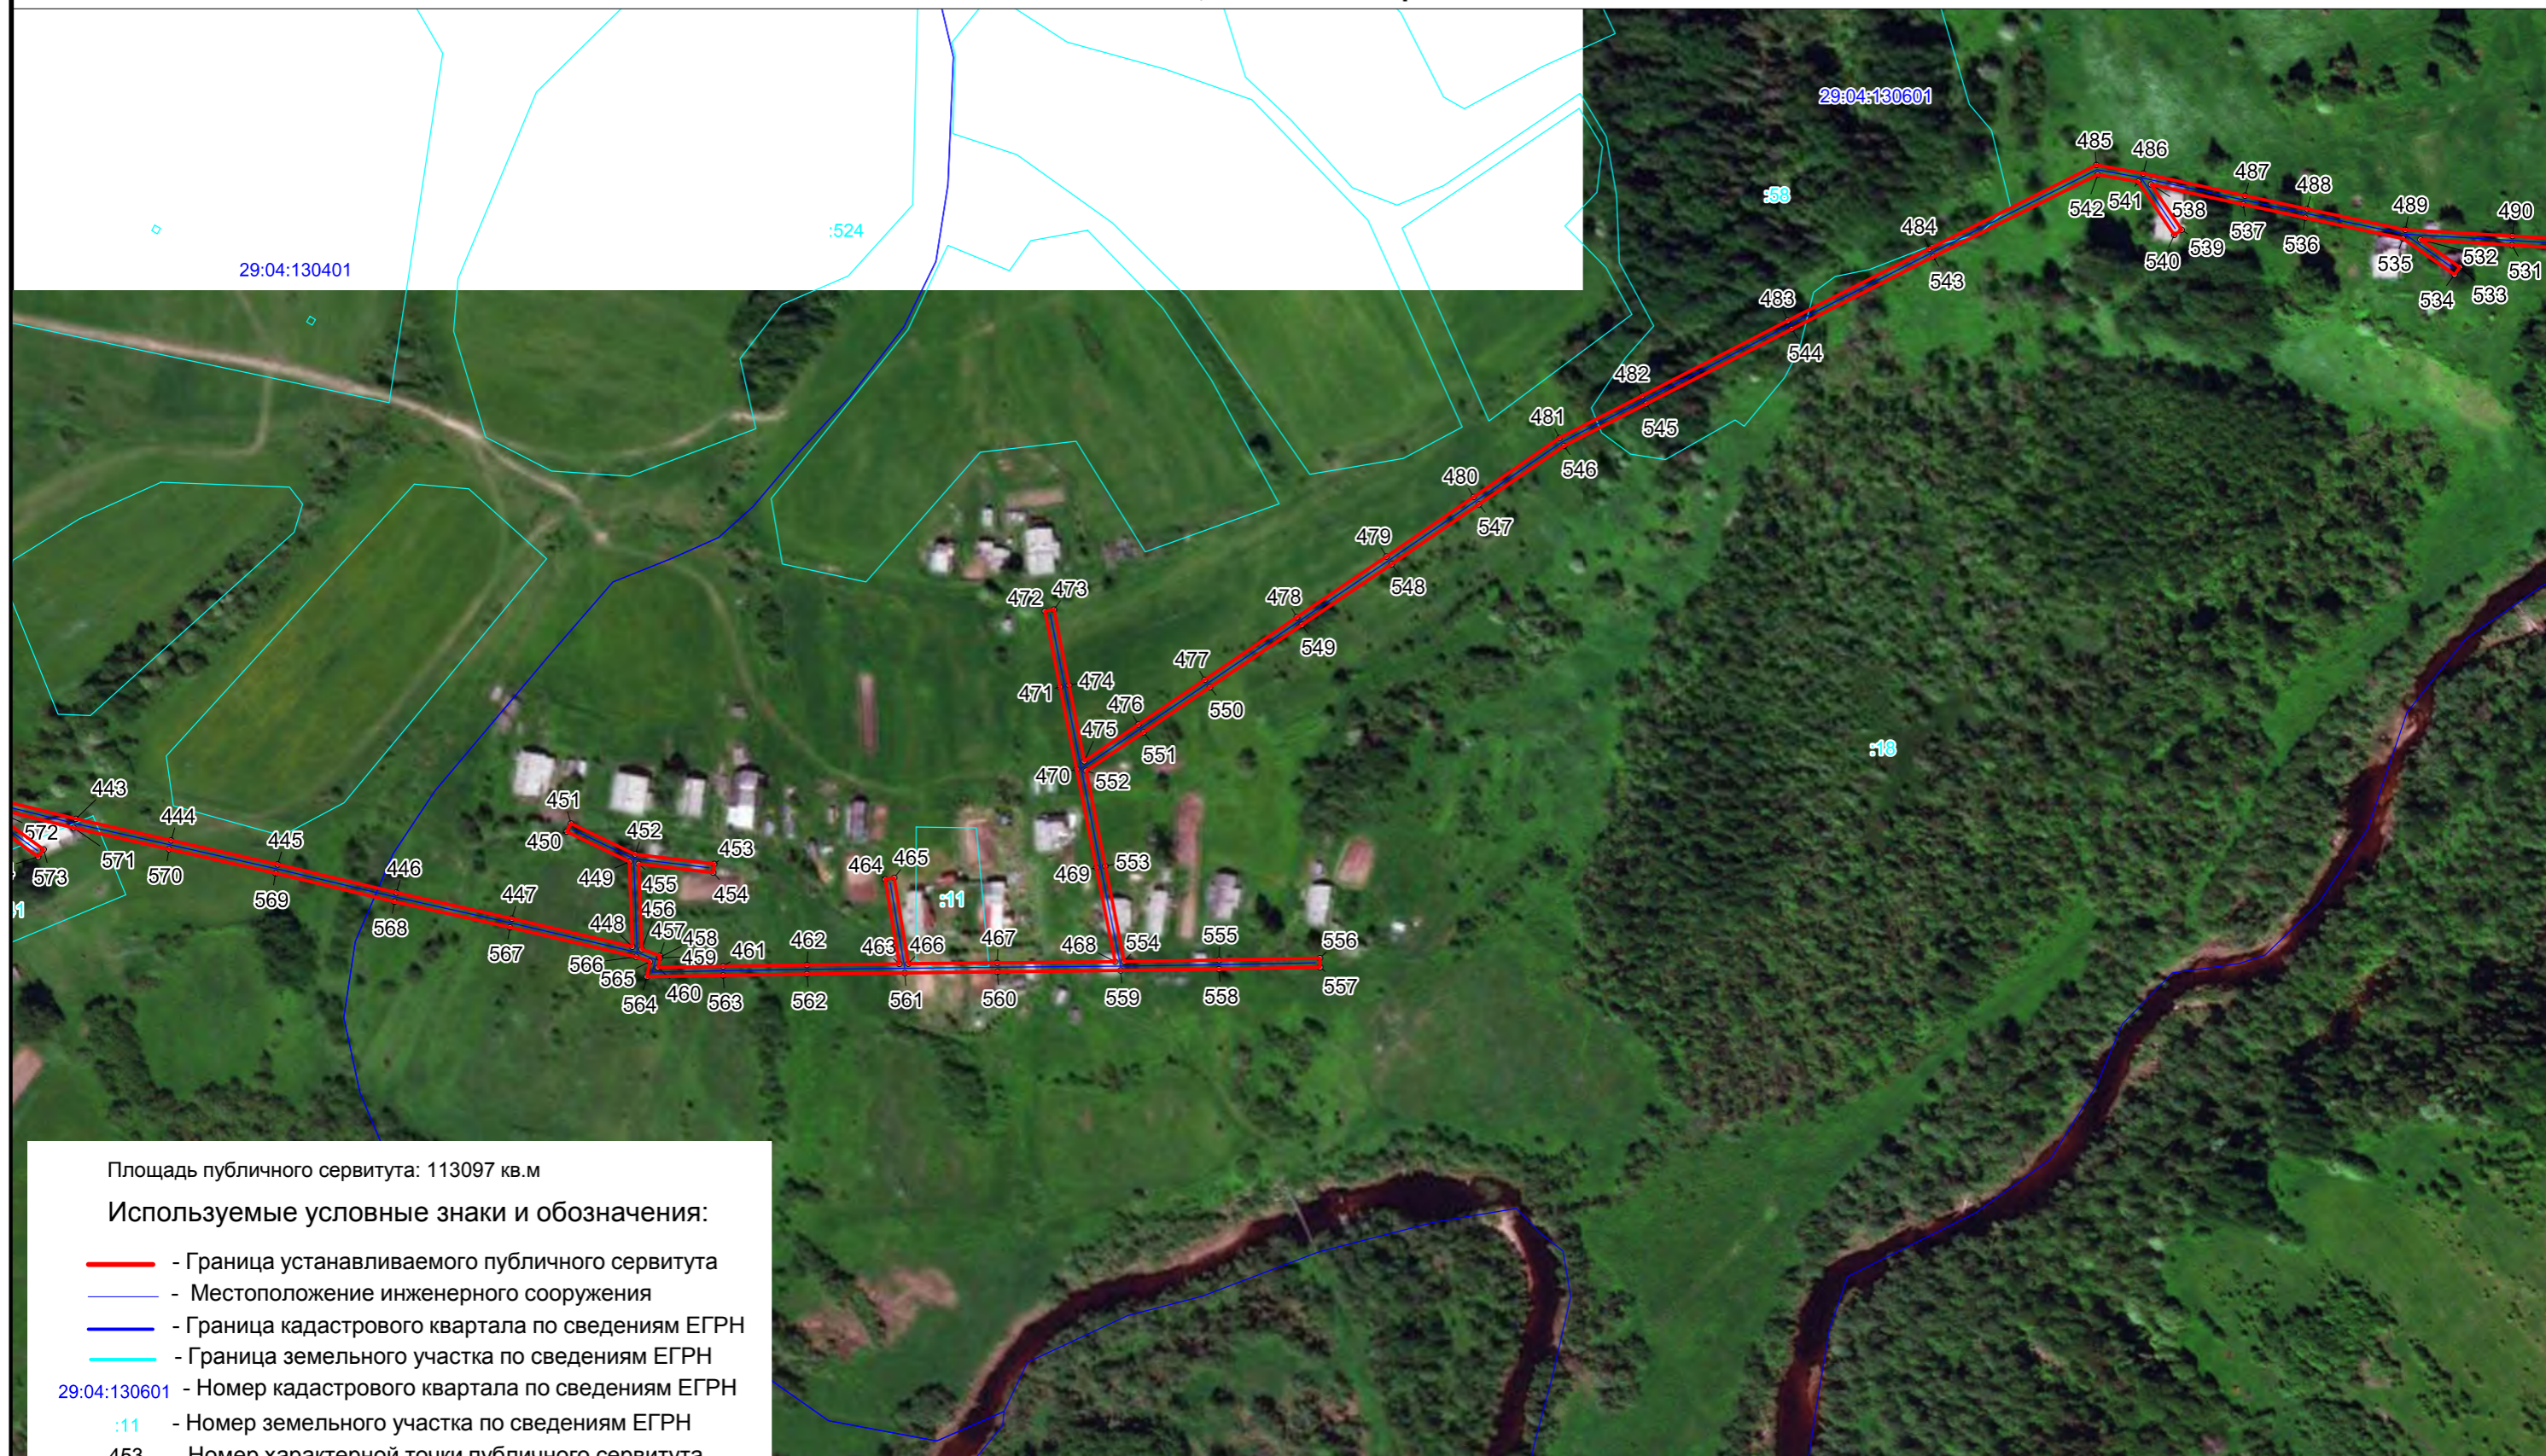


Площадь публичного сервитута: 113097 кв.м

Используемые условные знаки и обозначения:

- - Граница устанавливаемого публичного сервитута
- - Местоположение инженерного сооружения
- - Граница кадастрового квартала по сведениям ЕГРН
- - Граница земельного участка по сведениям ЕГРН
- 29:04:130601 - Номер кадастрового квартала по сведениям ЕГРН
- :11 - Номер земельного участка по сведениям ЕГРН
- 453 - Номер характерной точки публичного сервитута
- - Характерные точки публичного сервитута


Масштаб 1 : 3000

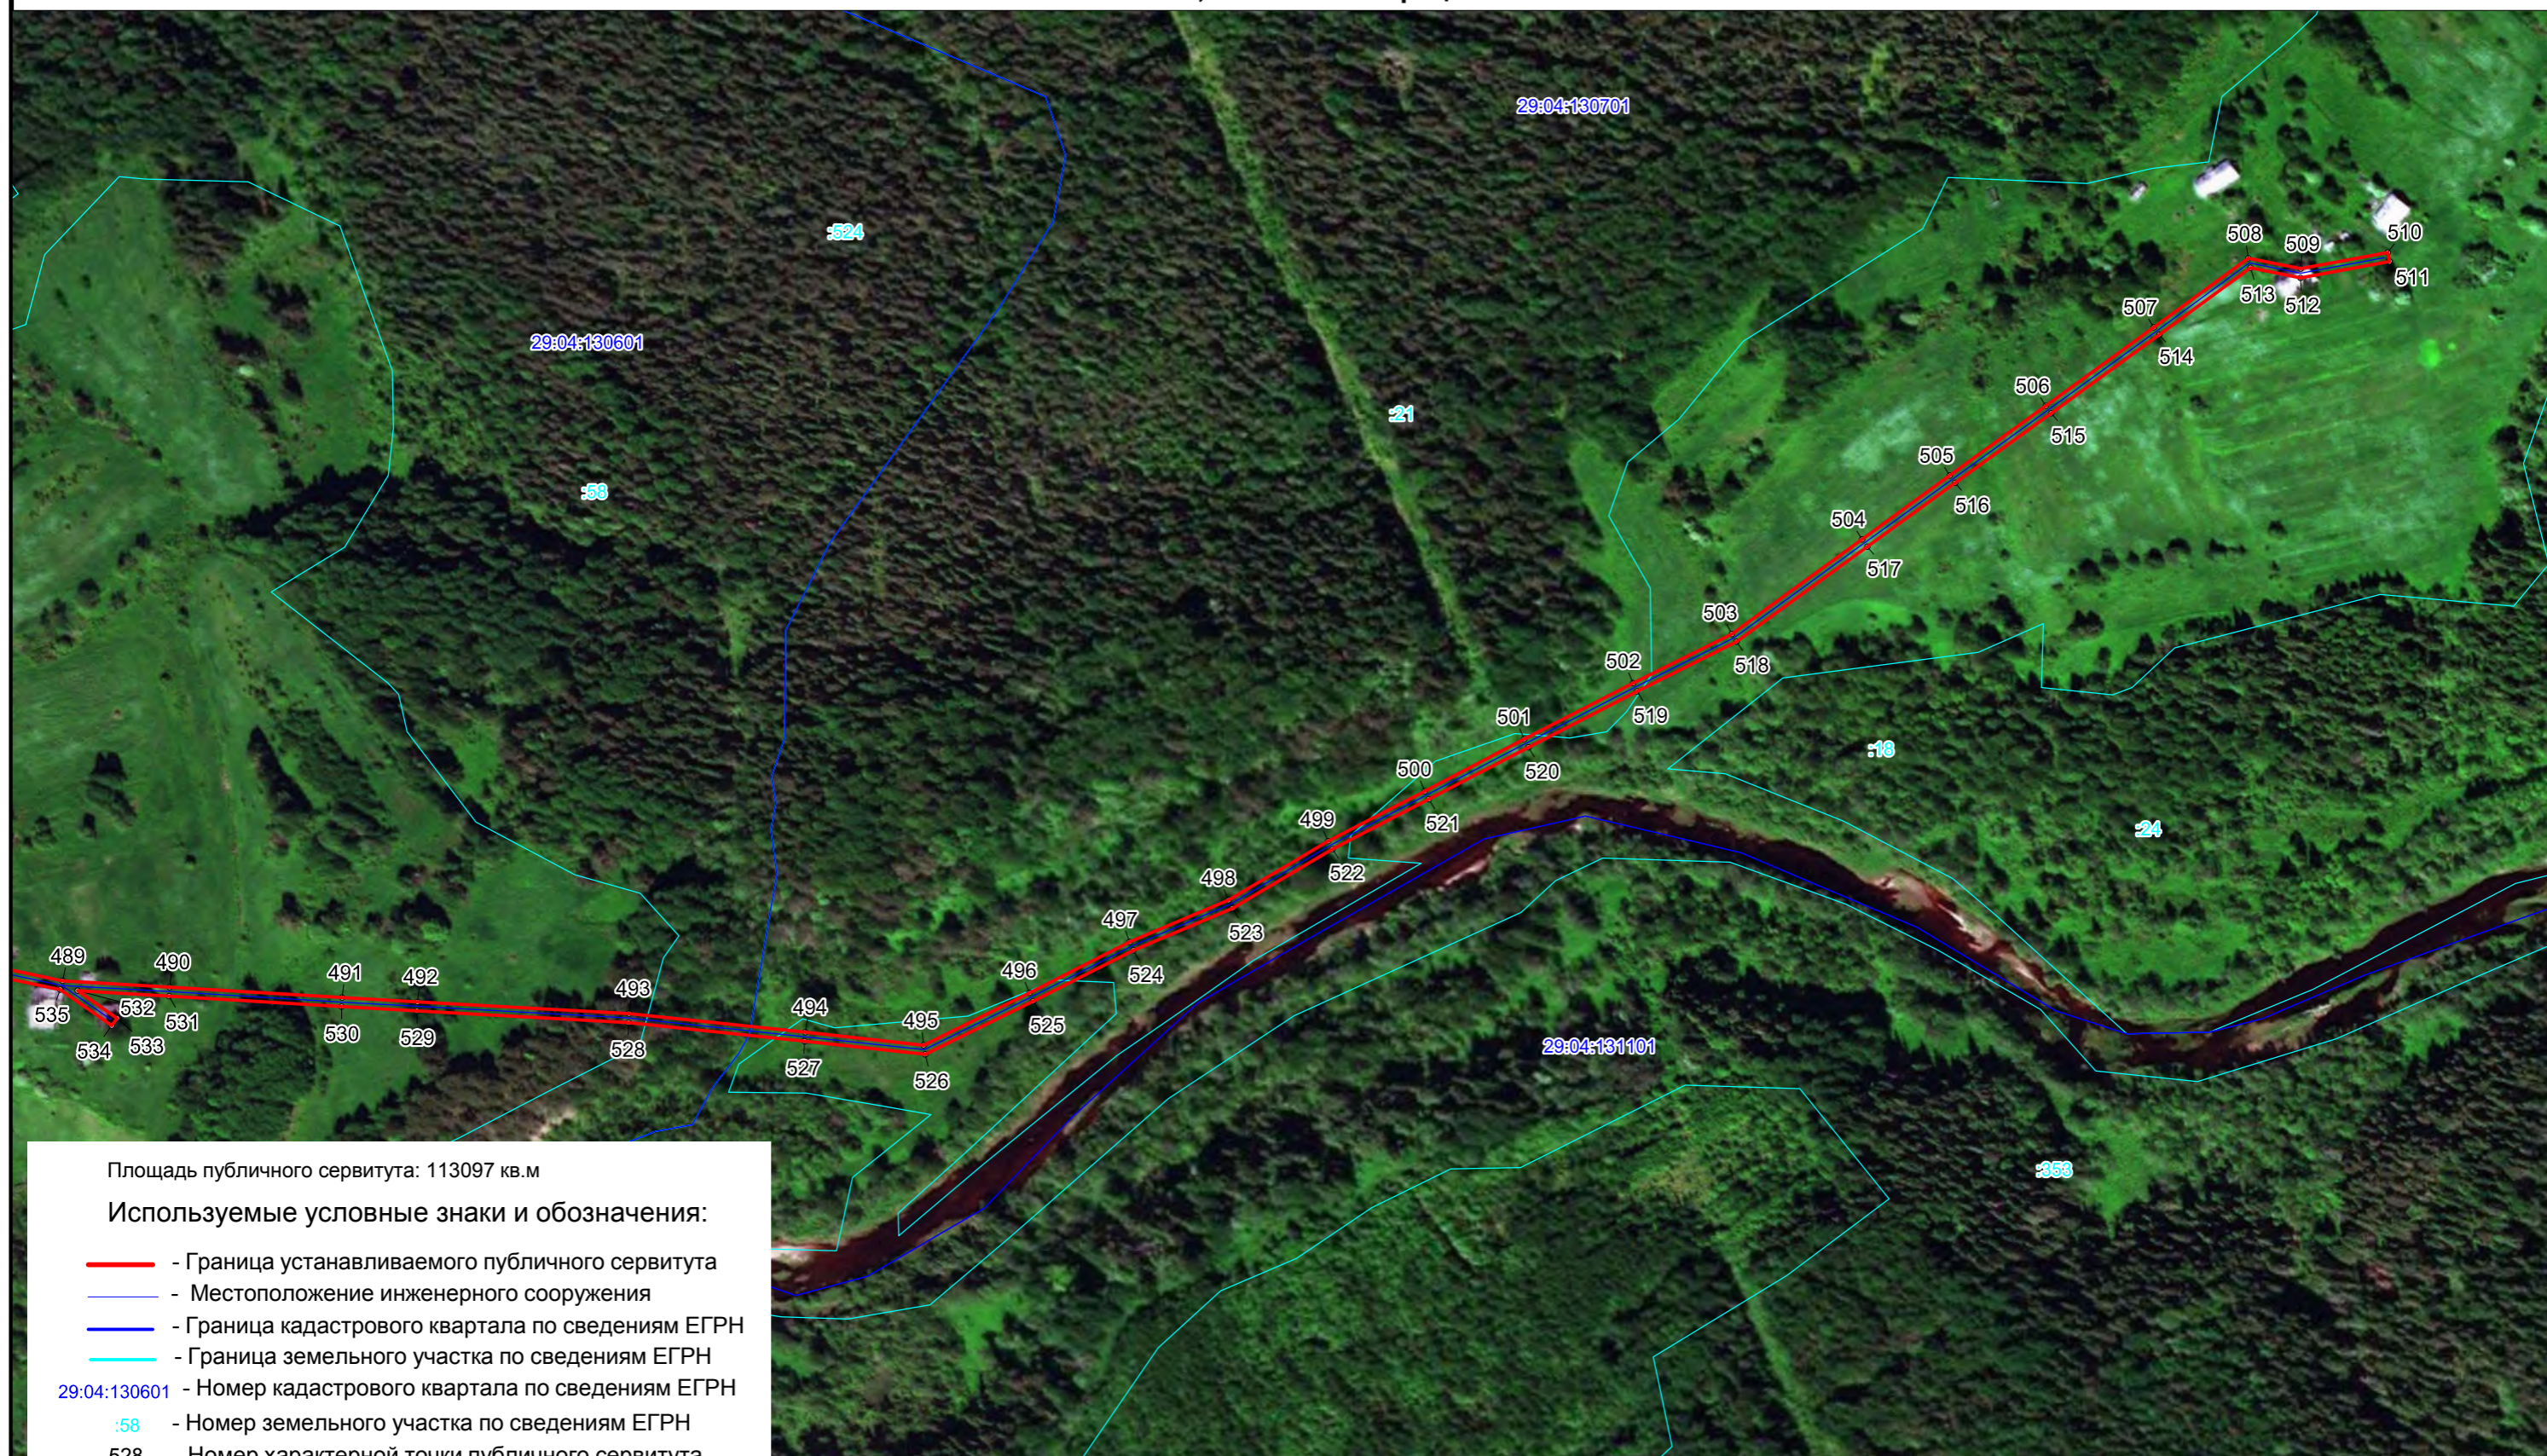

Площадь публичного сервитута: 113097 кв.м

Используемые условные знаки и обозначения:

- - Граница устанавливаемого публичного сервитута
- - Местоположение инженерного сооружения
- - Граница кадастрового квартала по сведениям ЕГРН
- - Граница земельного участка по сведениям ЕГРН
- 29:04:130601 - Номер кадастрового квартала по сведениям ЕГРН
- :58 - Номер земельного участка по сведениям ЕГРН
- 528 - Номер характерной точки публичного сервитута
- - Характерные точки публичного сервитута

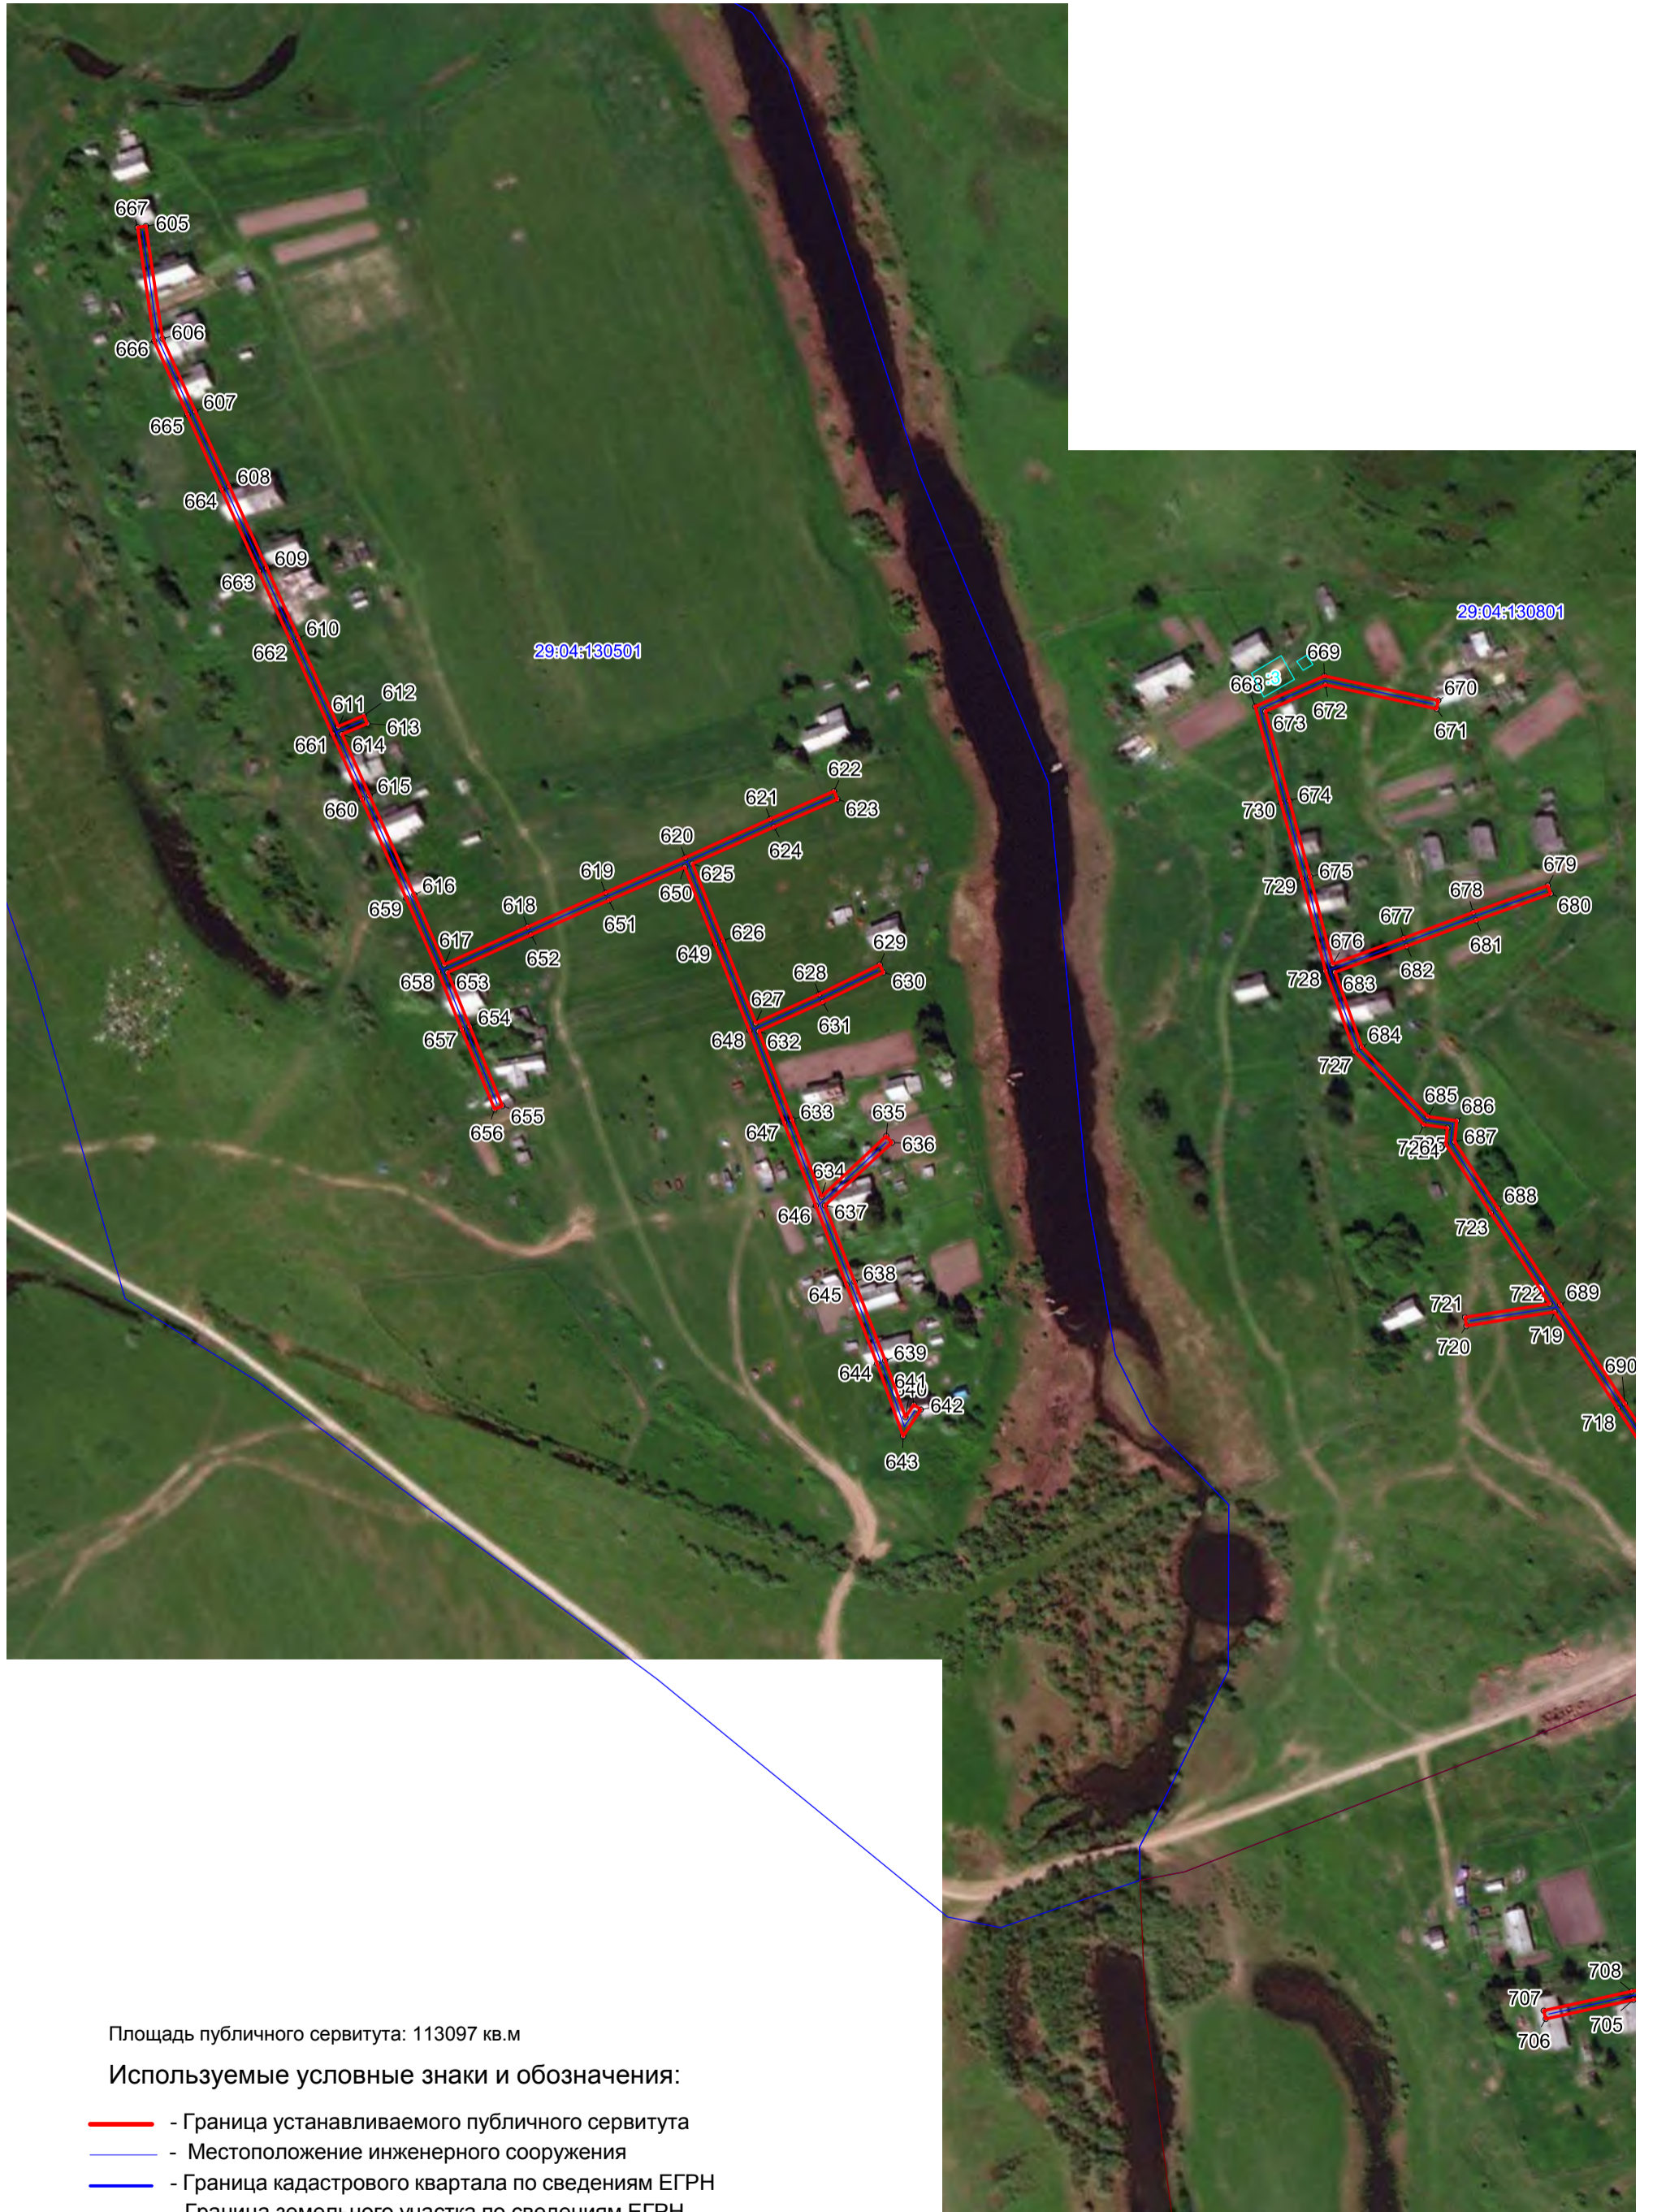

Площадь публичного сервитута: 113097 кв.м

Используемые условные знаки и обозначения:

- - Граница устанавливаемого публичного сервитута
- - Местоположение инженерного сооружения
- - Граница кадастрового квартала по сведениям ЕГРН
- - Граница земельного участка по сведениям ЕГРН
- 29:04:130201 - Номер кадастрового квартала по сведениям ЕГРН
- 327 - Номер характерной точки публичного сервитута
- - Характерные точки публичного сервитута

Схема расположения границ публичного сервитута
ВЛ-0,4 кВ СХКП "Борецкое"

Площадь публичного сервитута: 113097 кв.м

Используемые условные знаки и обозначения:

- - Граница устанавливаемого публичного сервитута
- - Местоположение инженерного сооружения
- - Граница кадастрового квартала по сведениям ЕГРН
- - Граница земельного участка по сведениям ЕГРН
- 29:04:130901 - Номер кадастрового квартала по сведениям ЕГРН
- 908 - Номер земельного участка по сведениям ЕГРН
- 760 - Номер характерной точки публичного сервитута
- - Характерные точки публичного сервитута


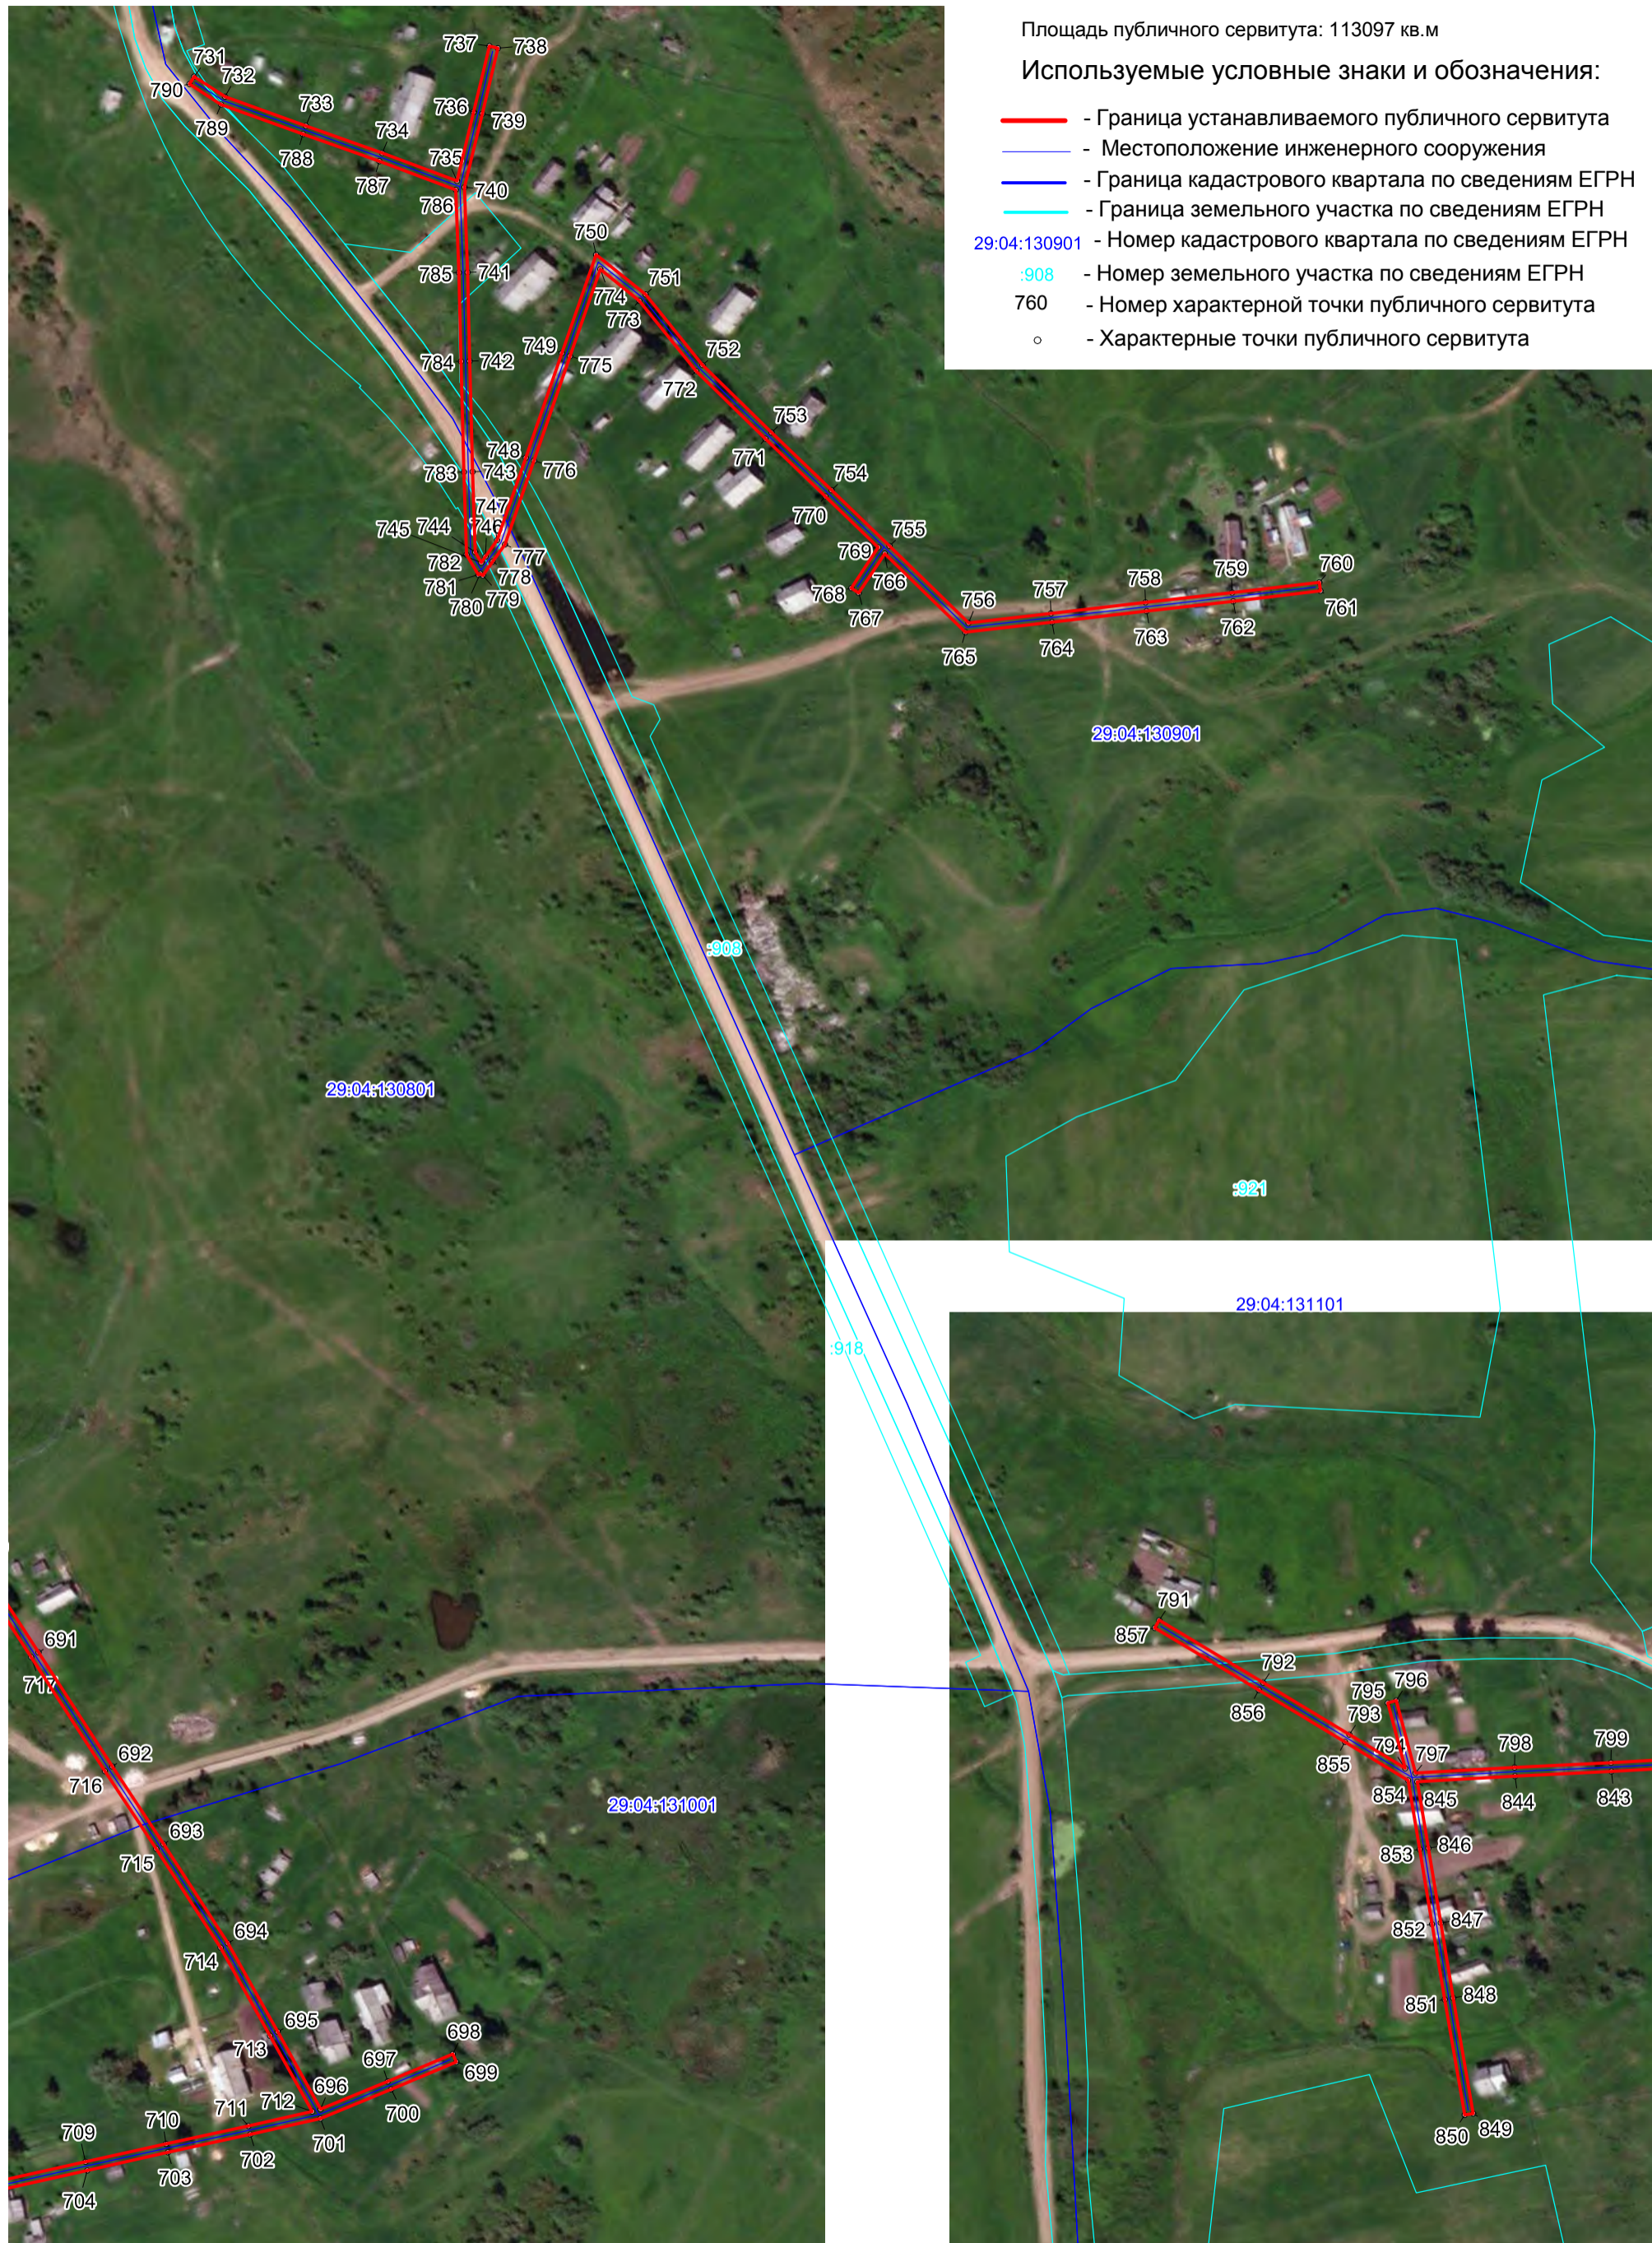




Схема расположения границ публичного сервитута
ВЛ-0,4 кВ СХКП "Борецкое"

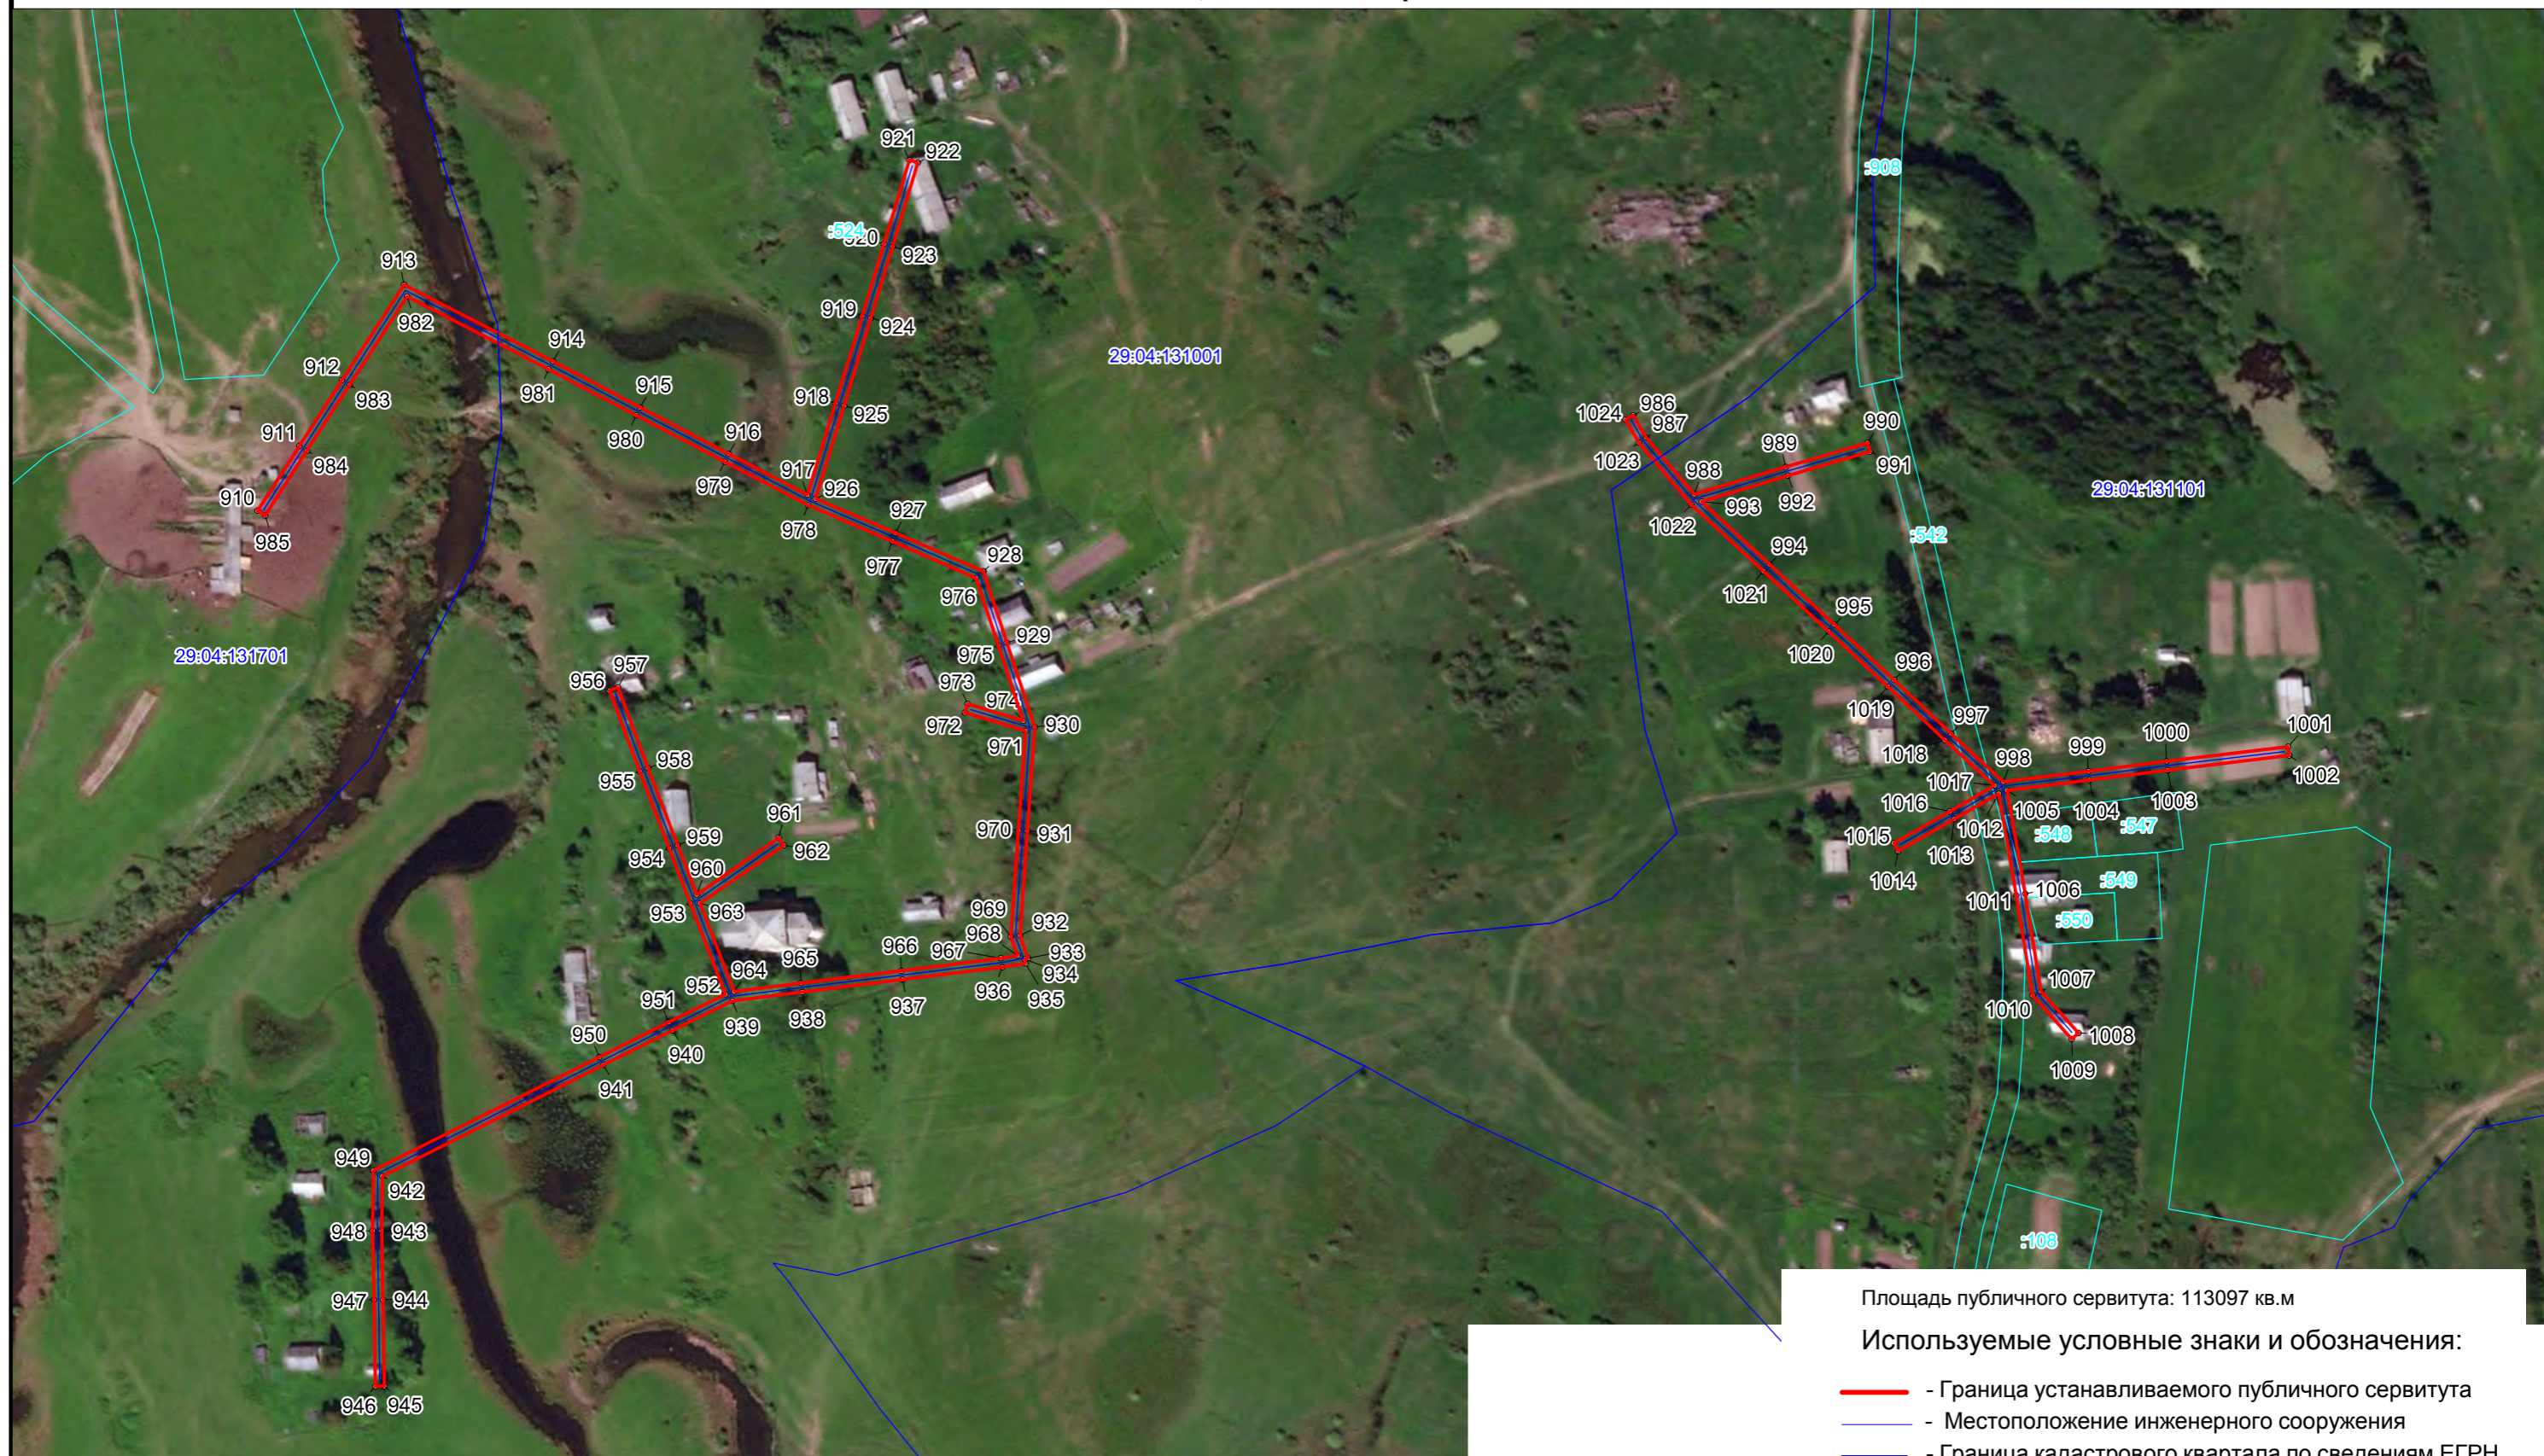


Площадь публичного сервитута: 113097 кв.м

Используемые условные знаки и обозначения:

- - Граница устанавливаемого публичного сервитута
- - Местоположение инженерного сооружения
- - Граница кадастрового квартала по сведениям ЕГРН
- - Граница земельного участка по сведениям ЕГРН
- 29:04:131101 - Номер кадастрового квартала по сведениям ЕГРН
- :542 - Номер земельного участка по сведениям ЕГРН
- 1000 - Номер характерной точки публичного сервитута
- - Характерные точки публичного сервитута

Масштаб 1 : 3000

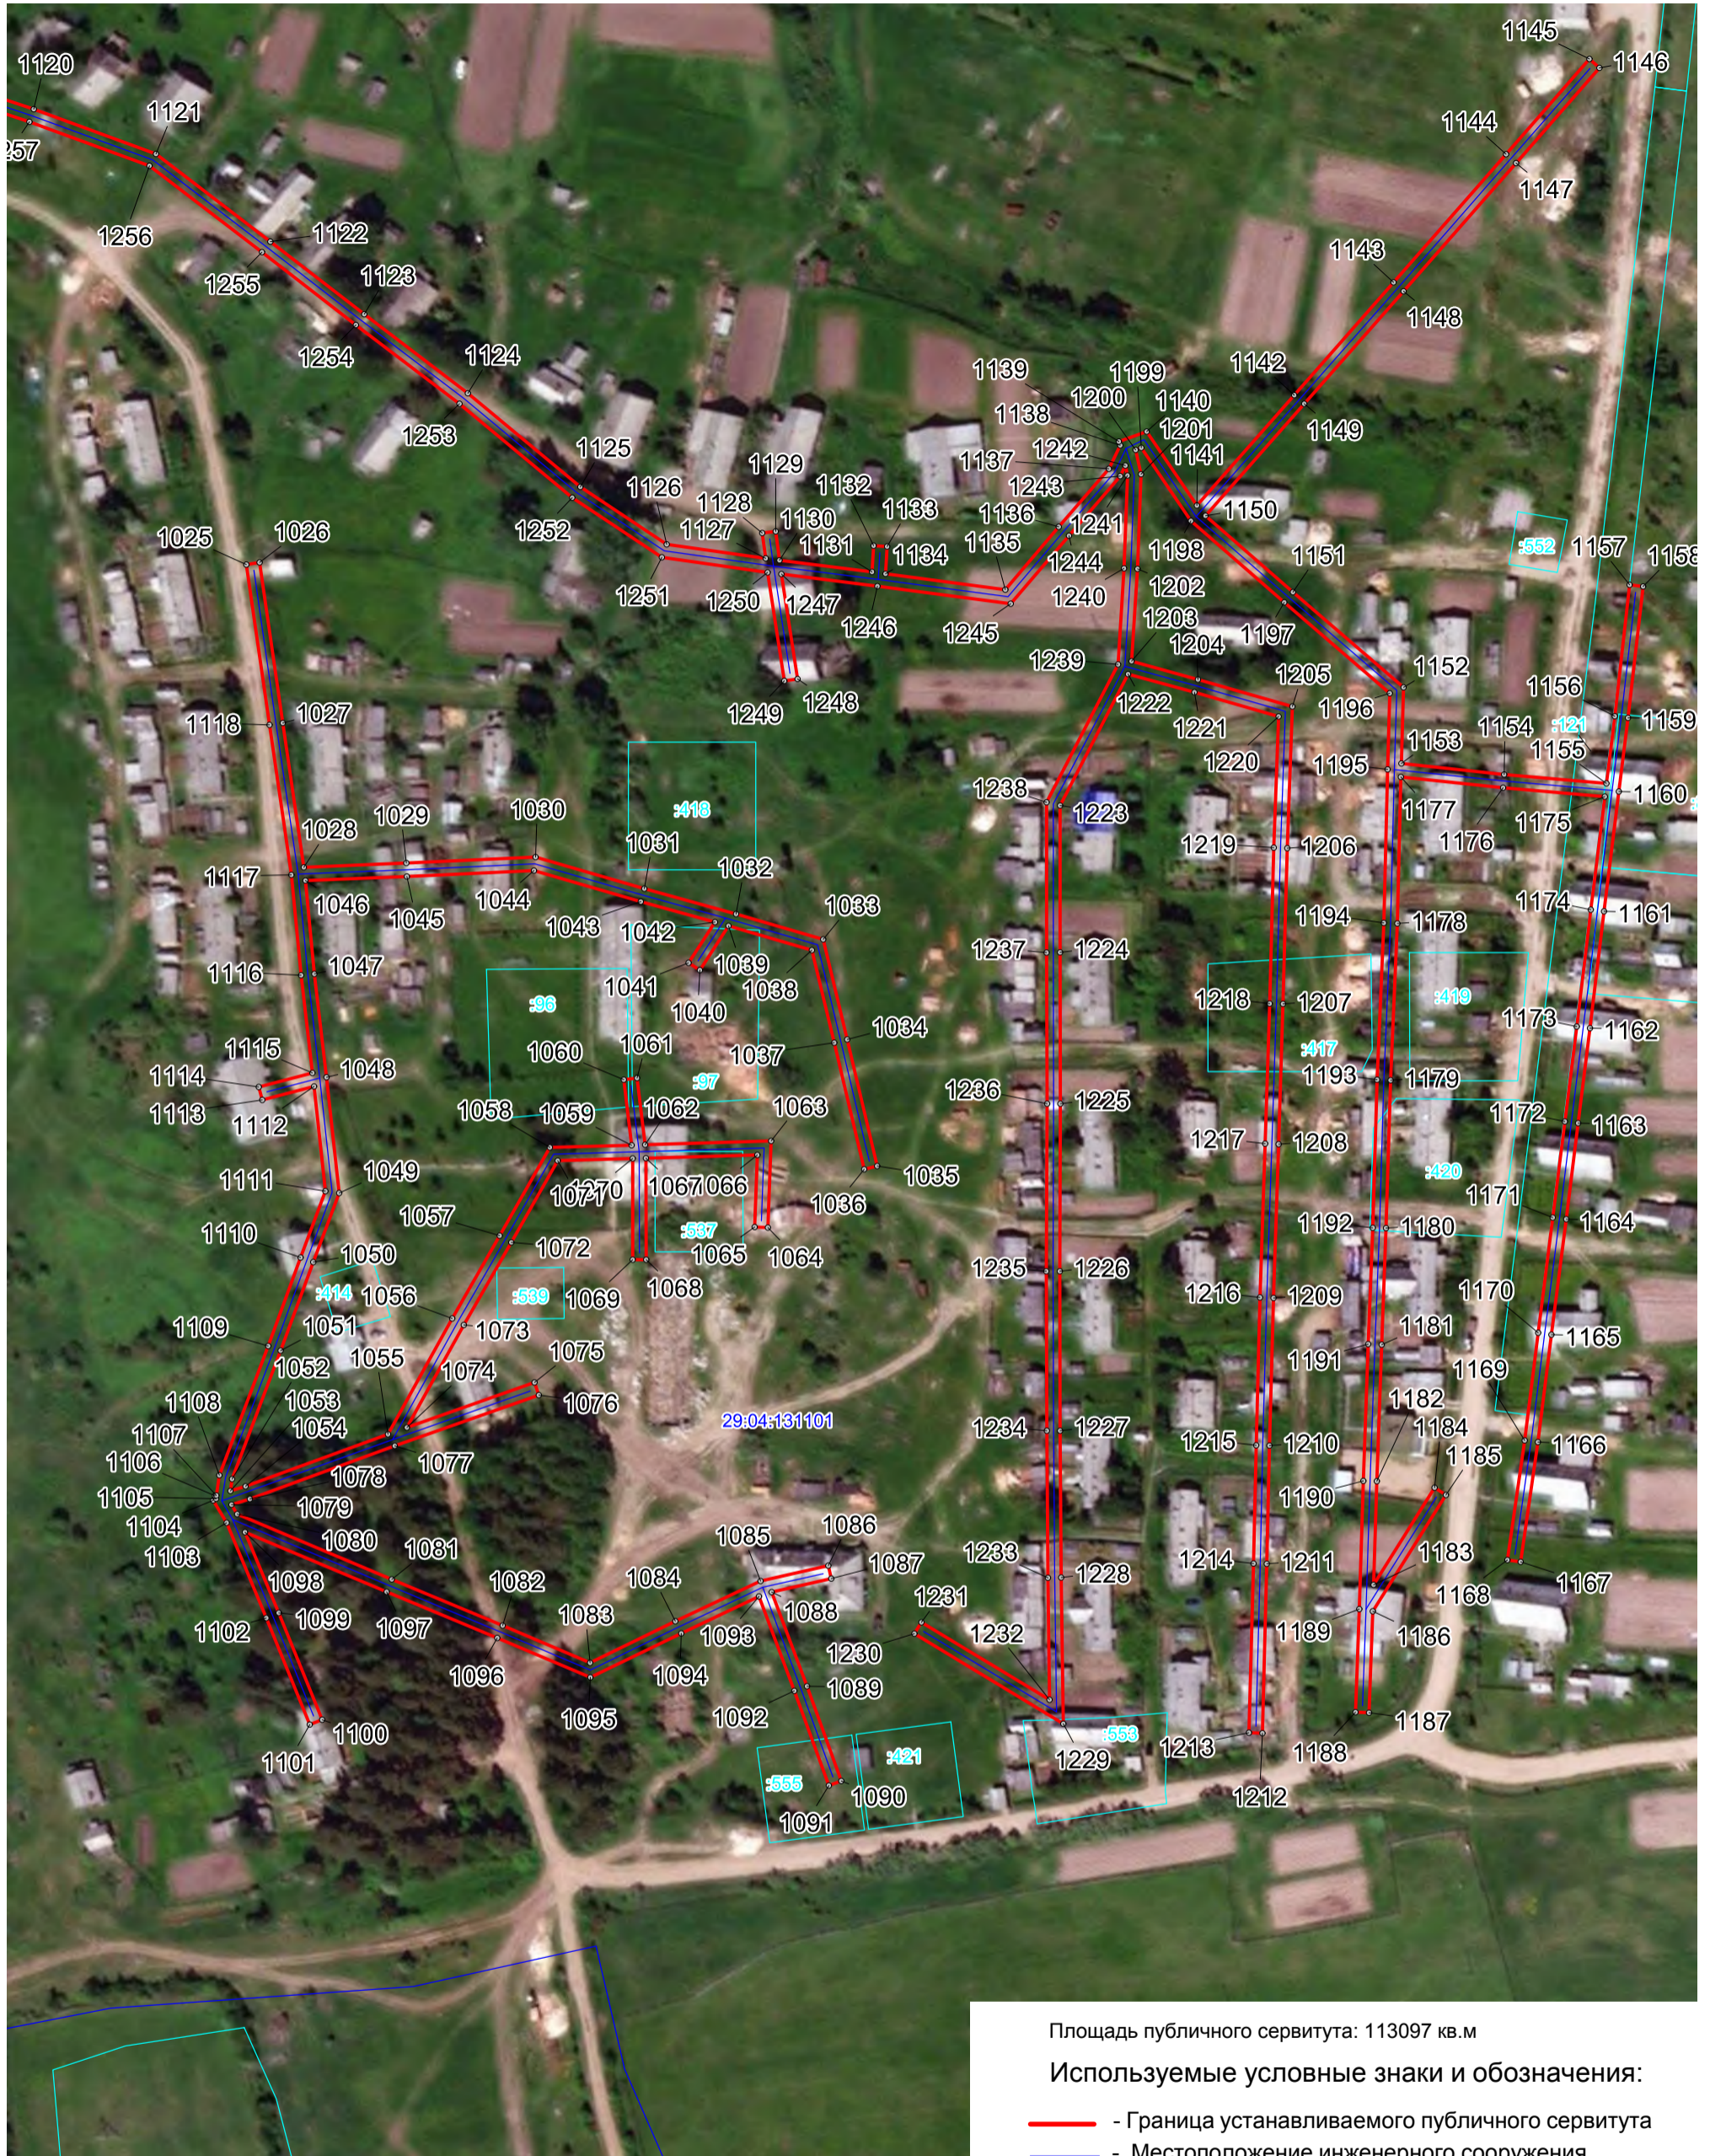

Площадь публичного сервитута: 113097 кв.м

Используемые условные знаки и обозначения:

- - Граница устанавливаемого публичного сервитута
- - Местоположение инженерного сооружения
- - Граница кадастрового квартала по сведениям ЕГРН
- - Граница земельного участка по сведениям ЕГРН
- 29:04:131101 - Номер кадастрового квартала по сведениям ЕГРН
- :417 - Номер земельного участка по сведениям ЕГРН
- 1091 - Номер характерной точки публичного сервитута
- - Характерные точки публичного сервитута



Площадь публичного сервитута: 113097 кв.м

Используемые условные знаки и обозначения:

- - Граница устанавливаемого публичного сервитута
- - Местоположение инженерного сооружения
- - Граница кадастрового квартала по сведениям ЕГРН
- - Граница земельного участка по сведениям ЕГРН
- 29:04:131201 - Номер кадастрового квартала по сведениям ЕГРН
- :108 - Номер земельного участка по сведениям ЕГРН
- 1344 - Номер характерной точки публичного сервитута
- - Характерные точки публичного сервитута



Площадь публичного сервитута: 113097 кв.м

Используемые условные знаки и обозначения:

- - Граница устанавливаемого публичного сервитута
- - Местоположение инженерного сооружения
- - Граница кадастрового квартала по сведениям ЕГРН
- - Граница земельного участка по сведениям ЕГРН
- 29:04:131201 - Номер кадастрового квартала по сведениям ЕГРН
- :209 - Номер земельного участка по сведениям ЕГРН
- 1417 - Номер характерной точки публичного сервитута
- - Характерные точки публичного сервитута

Схема расположения границ публичного сервитута
ВЛ-0,4 кВ СХКП "Борецкое"



Площадь публичного сервитута: 113097 кв.м

Используемые условные знаки и обозначения:

- - Граница устанавливаемого публичного сервитута
- - Местоположение инженерного сооружения
- - Граница кадастрового квартала по сведениям ЕГРН
- - Граница земельного участка по сведениям ЕГРН
- 29:04:131401 - Номер кадастрового квартала по сведениям ЕГРН
- 1542 - Номер земельного участка по сведениям ЕГРН
- 1536 - Номер характерной точки публичного сервитута
- - Характерные точки публичного сервитута

Масштаб 1 : 2000