

ВИНОГРАДОВСКИЙ МУНИЦИПАЛЬНЫЙ ОКРУГ АРХАНГЕЛЬСКОЙ ОБЛАСТИ

ГЛАВА ВИНОГРАДОВСКОГО МУНИЦИПАЛЬНОГО ОКРУГА

РАСПОРЯЖЕНИЕ

от 28 июля 2026 года № 1047-р

п. Березник

**Об утверждении схемы расположения земельного участка
на кадастровом плане территории по адресу:
Российская Федерация, Архангельская область,
муниципальный округ Виноградовский, поселок Сельменьга,
улица Комсомольская, земельный участок 30**

В соответствии со статьей 46 Градостроительного кодекса Российской Федерации от 29 декабря 2004 года № 190-ФЗ, с учетом итогового документа публичных слушаний по проектам распоряжений главы Виноградовского муниципального округа от 20 июля 2026 года, протокола публичных слушаний от 20 июля 2026 года № 3:

1. Утвердить прилагаемую схему расположения земельного участка на кадастровом плане территории (кадастровый квартал 29:04:120101, территориальная: Ж-2 - Зона застройки индивидуальными жилыми домами и малоэтажными домами блокированной застройки), из земель населенных пунктов, расположенного по адресу: Российская Федерация, Архангельская область, муниципальный округ Виноградовский, поселок Сельменьга, улица Комсомольская, земельный участок 30, площадью 1106 кв.м., с разрешенным использованием – Малоэтажная многоквартирная жилая застройка.


2. Опубликовать настоящее распоряжение в муниципальной газете «Виноградовский муниципальный вестник» и на официальном сайте Виноградовского муниципального округа в сети Интернет.

3. Контроль за исполнением настоящего распоряжения возложить на председателя Комитета по управлению имуществом, ЖКХ и земельным отношениям Виноградовского муниципального округа Архангельской области.

Глава Виноградовского
муниципального округа

А.А. Первухин

Схема расположения земельного участка или земельных участков на кадастровом
плане территории

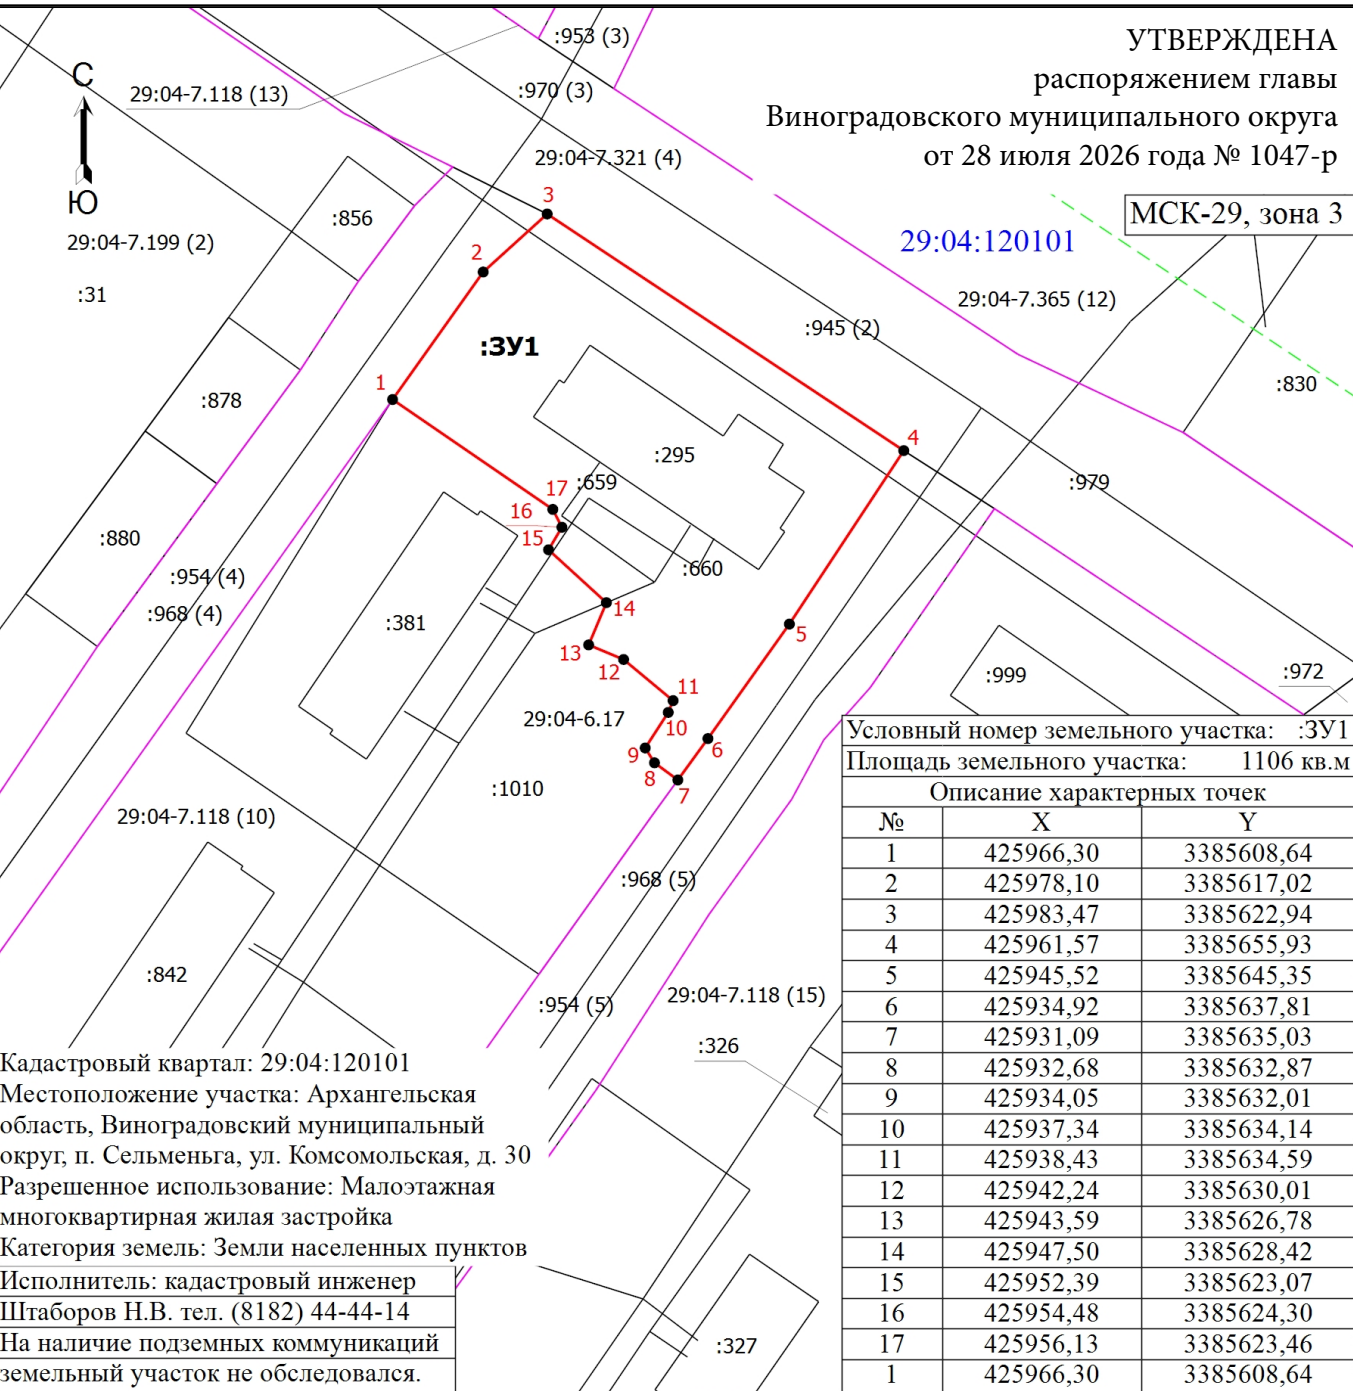

Масштаб 1:700

Условные обозначения

- - Обозначение характерной точки границ
- 1 - Номер характерной точки границ
- :830 - Кадастровый номер объекта недвижимости
- :945 (2) - Обозначение контура объекта недвижимости
- - Часть границы, сведения ЕГРН о которой позволяют однозначно определить ее положение на местности
- - Граница территориальной зоны
- - Граница зоны с особыми условиями
- 29:04-7.118 (10) - Территориальная зона 29:04-7.118 — Жилая зона
- - Вновь образованная часть границы земельного участка
- 29:04-6.17 - Зона с особыми условиями использования территории 29:04-6.17 — Охранная зона инженерных коммуникаций
- 29:04:120101 - Номер кадастрового квартала
- :3У1 - образуемый земельный участок