


**Схема расположения земельного участка
на кадастровом плане территории № 29:04:010801
Система координат МСК - 29**

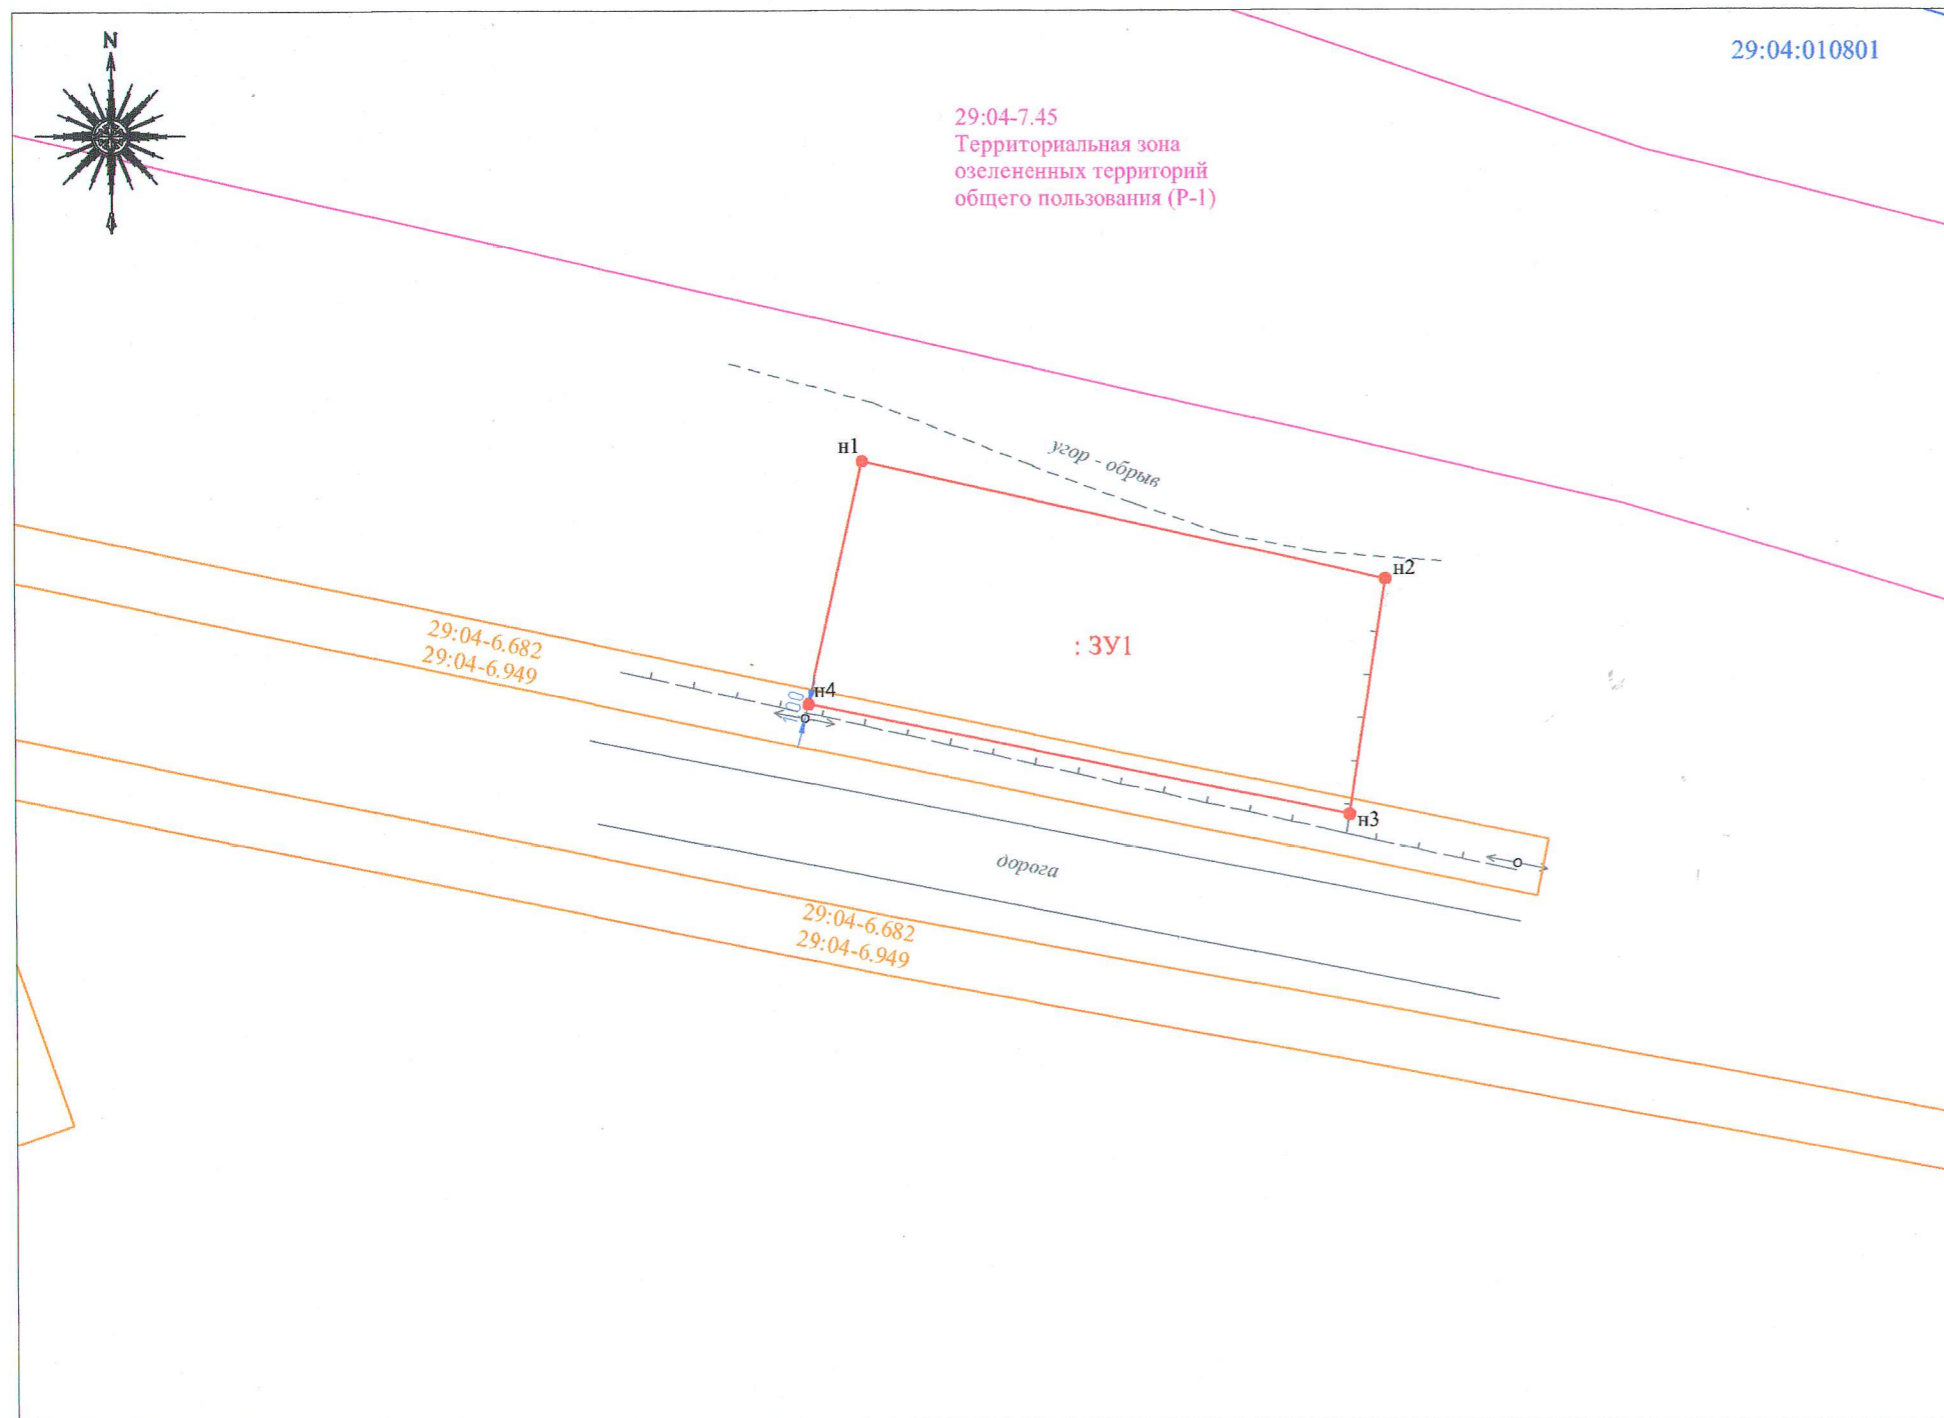

29:04:010801

29:04-7.45
Территориальная зона
озелененных территорий
общего пользования (Р-1)

29:04-6.682
29:04-6.949

: 3У1

29:04-6.682
29:04-6.949

дорога

угор - обрыв

Масштаб 1:500

Условные обозначения:

- часть границы, местоположение которой определено при выполнении кадастровых работ;
- обозначение ограждения;
- обозначение границы зоны с особыми условиями использования территории;
- часть границы территориальной зоны;
- характерная точка границы земельного участка, сведения о которой отсутствуют в ЕГРН, местоположение которой определено при кадастровых работах (новая характерная точка);
- обозначение образуемого контура земельного участка;
- кадастровый номер кадастрового квартала;
- реестровый номер зоны с особыми условиями использования территории.
- реестровый номер территориальной зоны и (или) обозначение территориальной зоны;

Категория земель - земли населенных пунктов.
Территориальная зона - зона застройки индивидуальными жилыми домами (Ж-1).
Наименование вида разрешенного использования земельного участка - для индивидуального жилищного строительства.
Местоположение земельного участка - Российская Федерация, Архангельская область, муниципальный округ Виноградовский, деревня Власьевская, земельный участок 11А.

Условный номер земельного участка :3У1		
Площадь земельного участка 622 кв.м		
Обозначение характерных точек границ	Координаты, м	
	X	Y
1	2	3
n1	484031,34	3309635,82
n2	484023,26	3309671,73
n3	484007,14	3309669,21
n4	484014,74	3309632,08
n1	484031,34	3309635,82

Земельный участок расположен в следующих зонах с особыми условиями использования территории:
 • № 29:04-6.682 (Зона с особыми условиями использования территории "Охранная зона ВЛ-0,4 кВ СХКП " Моржегорское"),
 • № 29:04-6.949 (Публичный сервитут ВЛ-0,4 кВ СХКП " Моржегорское").



Кадастровый инженер Колослава А.С. А.С. Колослава