


Схема расположения земельного участка или земельных участков на кадастровом плане территории

УТВЕРЖДЕНА

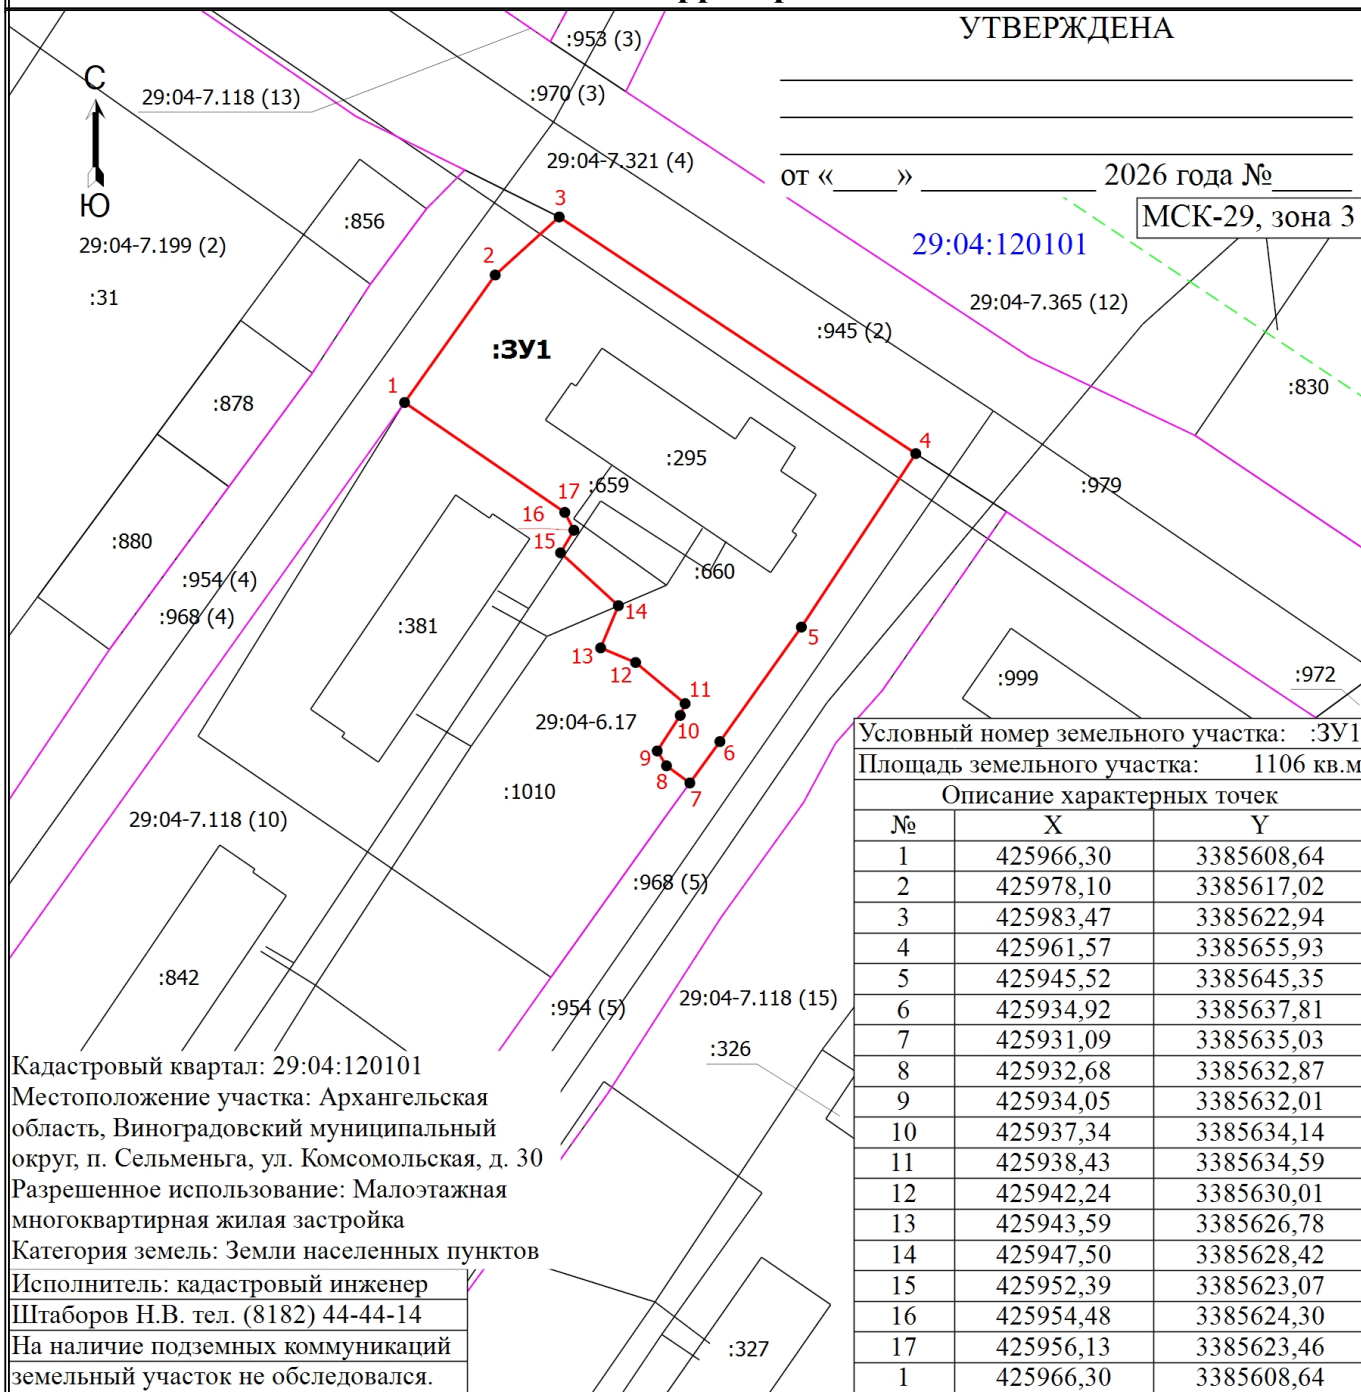

Масштаб 1:700

Условные обозначения

- - Обозначение характерной точки границ
- 1 - Номер характерной точки границ
- :830 - Кадастровый номер объекта недвижимости
- :945 (2) - Обозначение контура объекта недвижимости
- - Часть границы, сведения ЕГРН о которой позволяют однозначно определить ее положение на местности
- - - - - Граница территориальной зоны
- - - - - Граница зоны с особыми условиями
- 29:04-7.118 (10) - Территориальная зона 29:04-7.118 — Жилая зона
- - - - - Вновь образованная часть границы земельного участка
- 29:04-6.17 - Зона с особыми условиями использования территории 29:04-6.17 — Охранная зона инженерных коммуникаций
- 29:04:120101 - Номер кадастрового квартала
- :3У1 - образуемый земельный участок