




Площадь публичного сервитута: 93851 кв.м

Используемые условные знаки и обозначения:

- - Граница устанавливаемого публичного сервитута
- - Местоположение инженерного сооружения
- - Граница кадастрового квартала по сведениям ЕГРН
- - Граница земельного участка по сведениям ЕГРН
- 29:04:090101 - Номер кадастрового квартала по сведениям ЕГРН
- :257 - Номер земельного участка по сведениям ЕГРН
- 162 - Номер характерной точки публичного сервитута
- - Характерные точки публичного сервитута

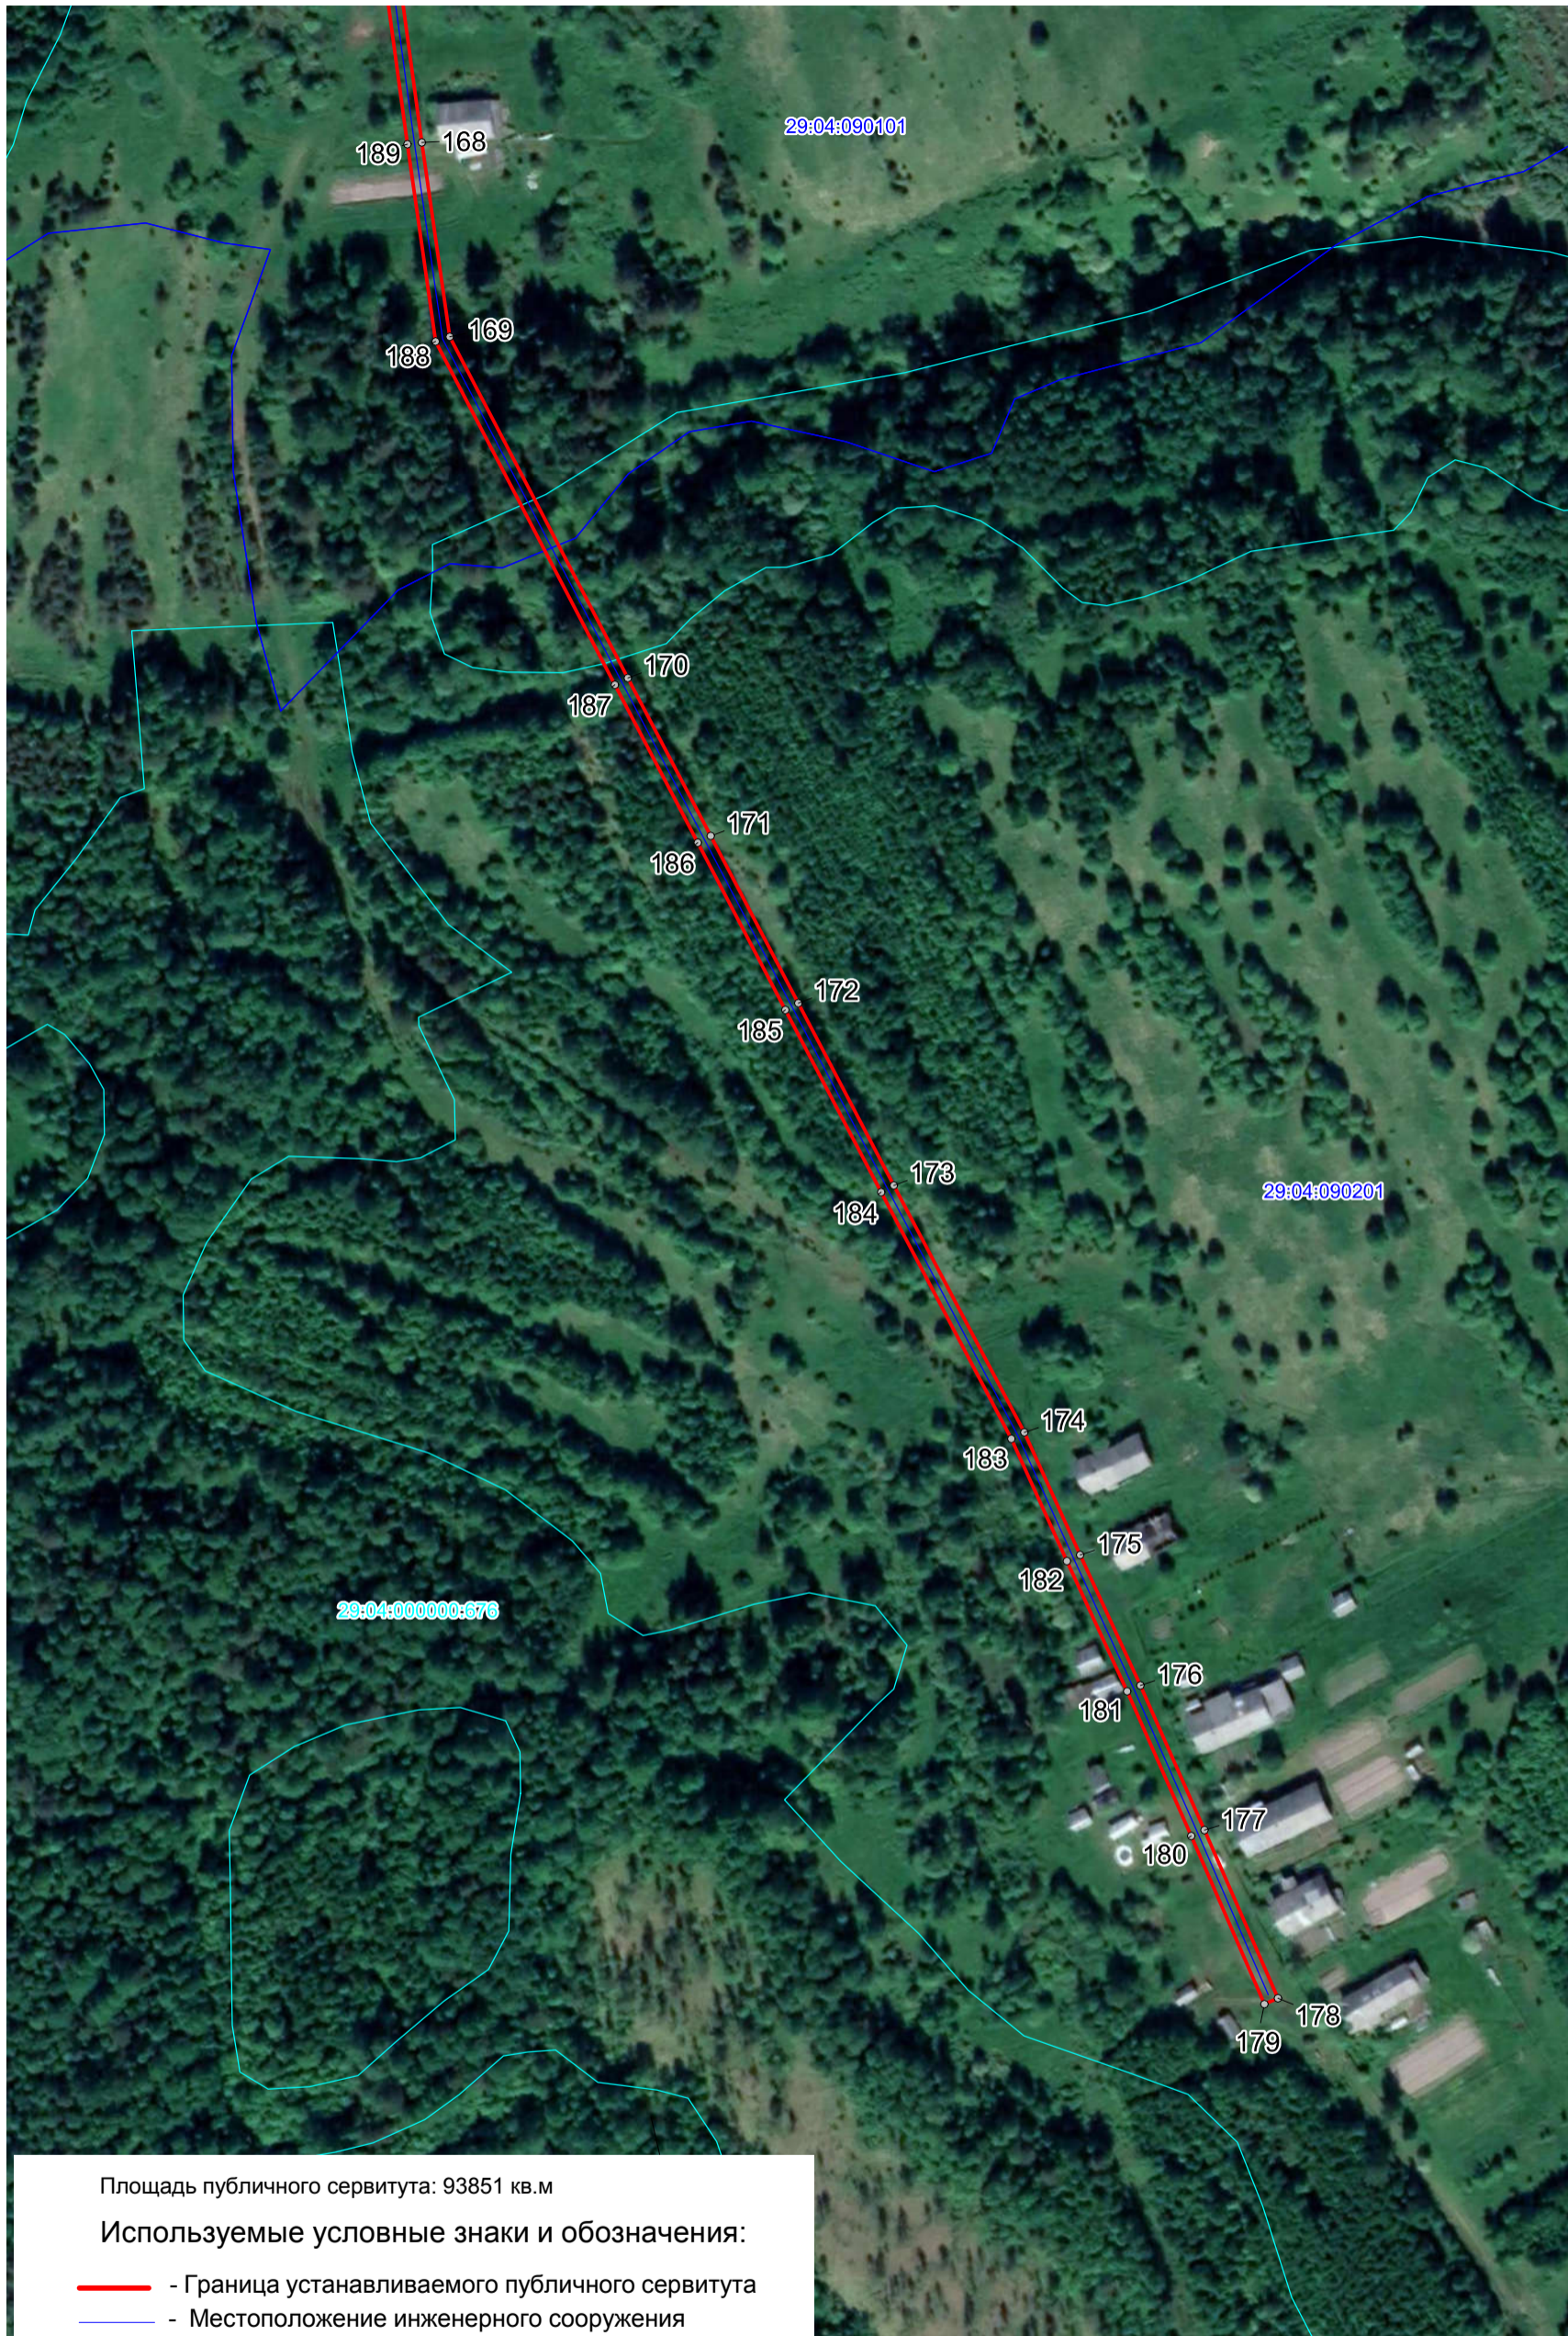

Площадь публичного сервитута: 93851 кв.м

Используемые условные знаки и обозначения:

- - Граница устанавливаемого публичного сервитута
- - Местоположение инженерного сооружения
- - Граница кадастрового квартала по сведениям ЕГРН
- - Граница земельного участка по сведениям ЕГРН
- 29:04:090101 - Номер кадастрового квартала по сведениям ЕГРН
- 257 - Номер земельного участка по сведениям ЕГРН
- 170 - Номер характерной точки публичного сервитута
- - Характерные точки публичного сервитута



Площадь публичного сервитута: 93851 кв.м

Используемые условные знаки и обозначения:

- - Граница устанавливаемого публичного сервитута
- - Местоположение инженерного сооружения
- - Граница кадастрового квартала по сведениям ЕГРН
- - Граница земельного участка по сведениям ЕГРН
- 29:04:090301 - Номер кадастрового квартала по сведениям ЕГРН
- :205 - Номер земельного участка по сведениям ЕГРН
- 364 - Номер характерной точки публичного сервитута
- - Характерные точки публичного сервитута



Площадь публичного сервитута: 93851 кв.м

Используемые условные знаки и обозначения:

- - Граница устанавливаемого публичного сервитута
- - Местоположение инженерного сооружения
- - Граница кадастрового квартала по сведениям ЕГРН
- - Граница земельного участка по сведениям ЕГРН
- 29:04:091401 - Номер кадастрового квартала по сведениям ЕГРН
- :257 - Номер земельного участка по сведениям ЕГРН
- 480 - Номер характерной точки публичного сервитута
- - Характерные точки публичного сервитута

Масштаб 1 : 2000




Площадь публичного сервитута: 93851 кв.м

Используемые условные знаки и обозначения:

- - Граница устанавливаемого публичного сервитута
- - Местоположение инженерного сооружения
- - Граница кадастрового квартала по сведениям ЕГРН
- - Граница земельного участка по сведениям ЕГРН
- 29:04:090401 - Номер кадастрового квартала по сведениям ЕГРН
- :11 - Номер земельного участка по сведениям ЕГРН
- 535 - Номер характерной точки публичного сервитута
- - Характерные точки публичного сервитута

Масштаб 1 : 2000

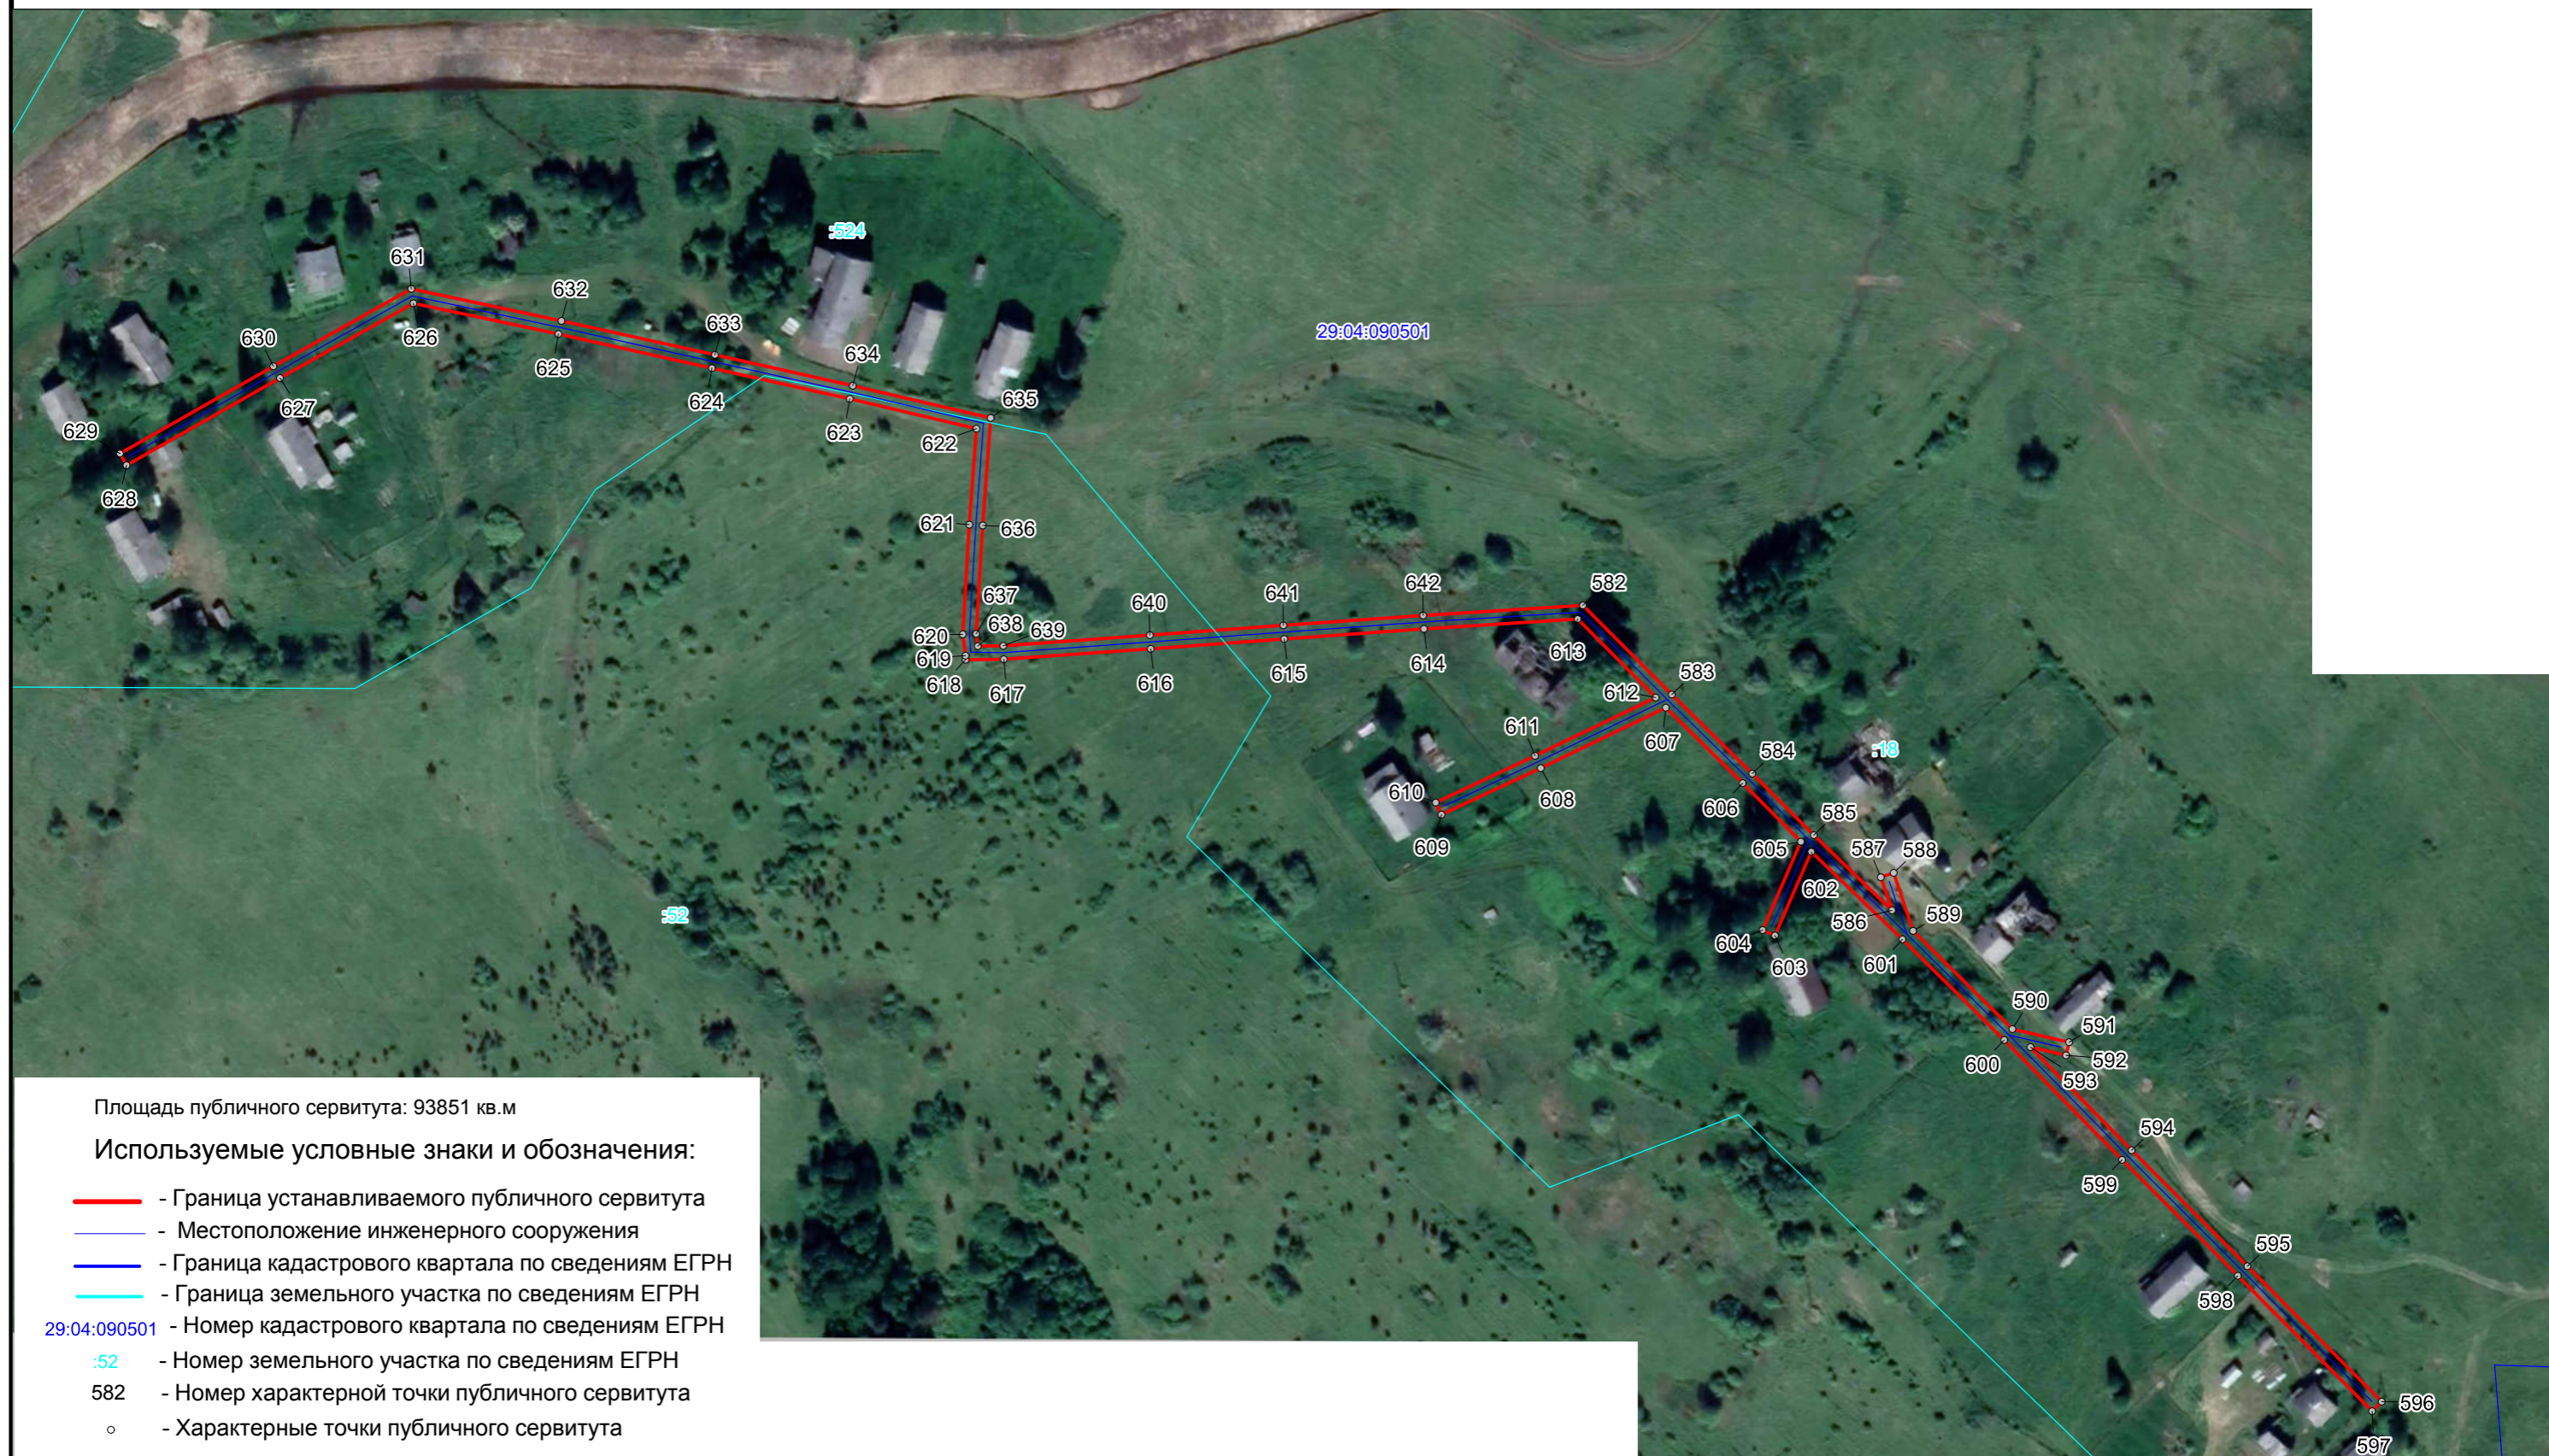



Площадь публичного сервитута: 93851 кв.м

Используемые условные знаки и обозначения:

- - Граница устанавливаемого публичного сервитута
- - Местоположение инженерного сооружения
- - Граница кадастрового квартала по сведениям ЕГРН
- - Граница земельного участка по сведениям ЕГРН
- 29:04:090601 - Номер кадастрового квартала по сведениям ЕГРН
- :68 - Номер земельного участка по сведениям ЕГРН
- 880 - Номер характерной точки публичного сервитута
- - Характерные точки публичного сервитута

Масштаб 1 : 2000

Схема расположения границ публичного сервитута
ВЛ-0,4 кВ АО "Заостровье"



Схема расположения границ публичного сервитута
ВЛ-0,4 кВ АО "Заостровье"



Площадь публичного сервитута: 93851 кв.м

Используемые условные знаки и обозначения:

- - Граница устанавливаемого публичного сервитута
- - Местоположение инженерного сооружения
- - Граница кадастрового квартала по сведениям ЕГРН
- - Граница земельного участка по сведениям ЕГРН

29:04:090901 - Номер кадастрового квартала по сведениям ЕГРН

418 - Номер земельного участка по сведениям ЕГРН

1000 - Номер характерной точки публичного сервитута

○ - Характерные точки публичного сервитута

Масштаб 1 : 3000

**Схема расположения границ публичного сервитута
ВЛ-0,4 кВ АО "Заостровье"**



Площадь публичного сервитута: 93851 кв.м

Используемые условные знаки и обозначения:

- - Граница устанавливаемого публичного сервитута
- - Местоположение инженерного сооружения
- - Граница кадастрового квартала по сведениям ЕГРН
- - Граница земельного участка по сведениям ЕГРН
- 29:04:091001 - Номер кадастрового квартала по сведениям ЕГРН
- :61 - Номер земельного участка по сведениям ЕГРН
- 785 - Номер характерной точки публичного сервитута
- - Характерные точки публичного сервитута

Масштаб 1 : 3000




Площадь публичного сервитута: 93851 кв.м

Используемые условные знаки и обозначения:

- - Граница устанавливаемого публичного сервитута
- - Местоположение инженерного сооружения
- - Граница кадастрового квартала по сведениям ЕГРН
- - Граница земельного участка по сведениям ЕГРН
- 29:04:091601 - Номер кадастрового квартала по сведениям ЕГРН
- :224 - Номер земельного участка по сведениям ЕГРН
- 646 - Номер характерной точки публичного сервитута
- - Характерные точки публичного сервитута

Схема расположения границ публичного сервитута
ВЛ-0,4 кВ АО "Заостровье"

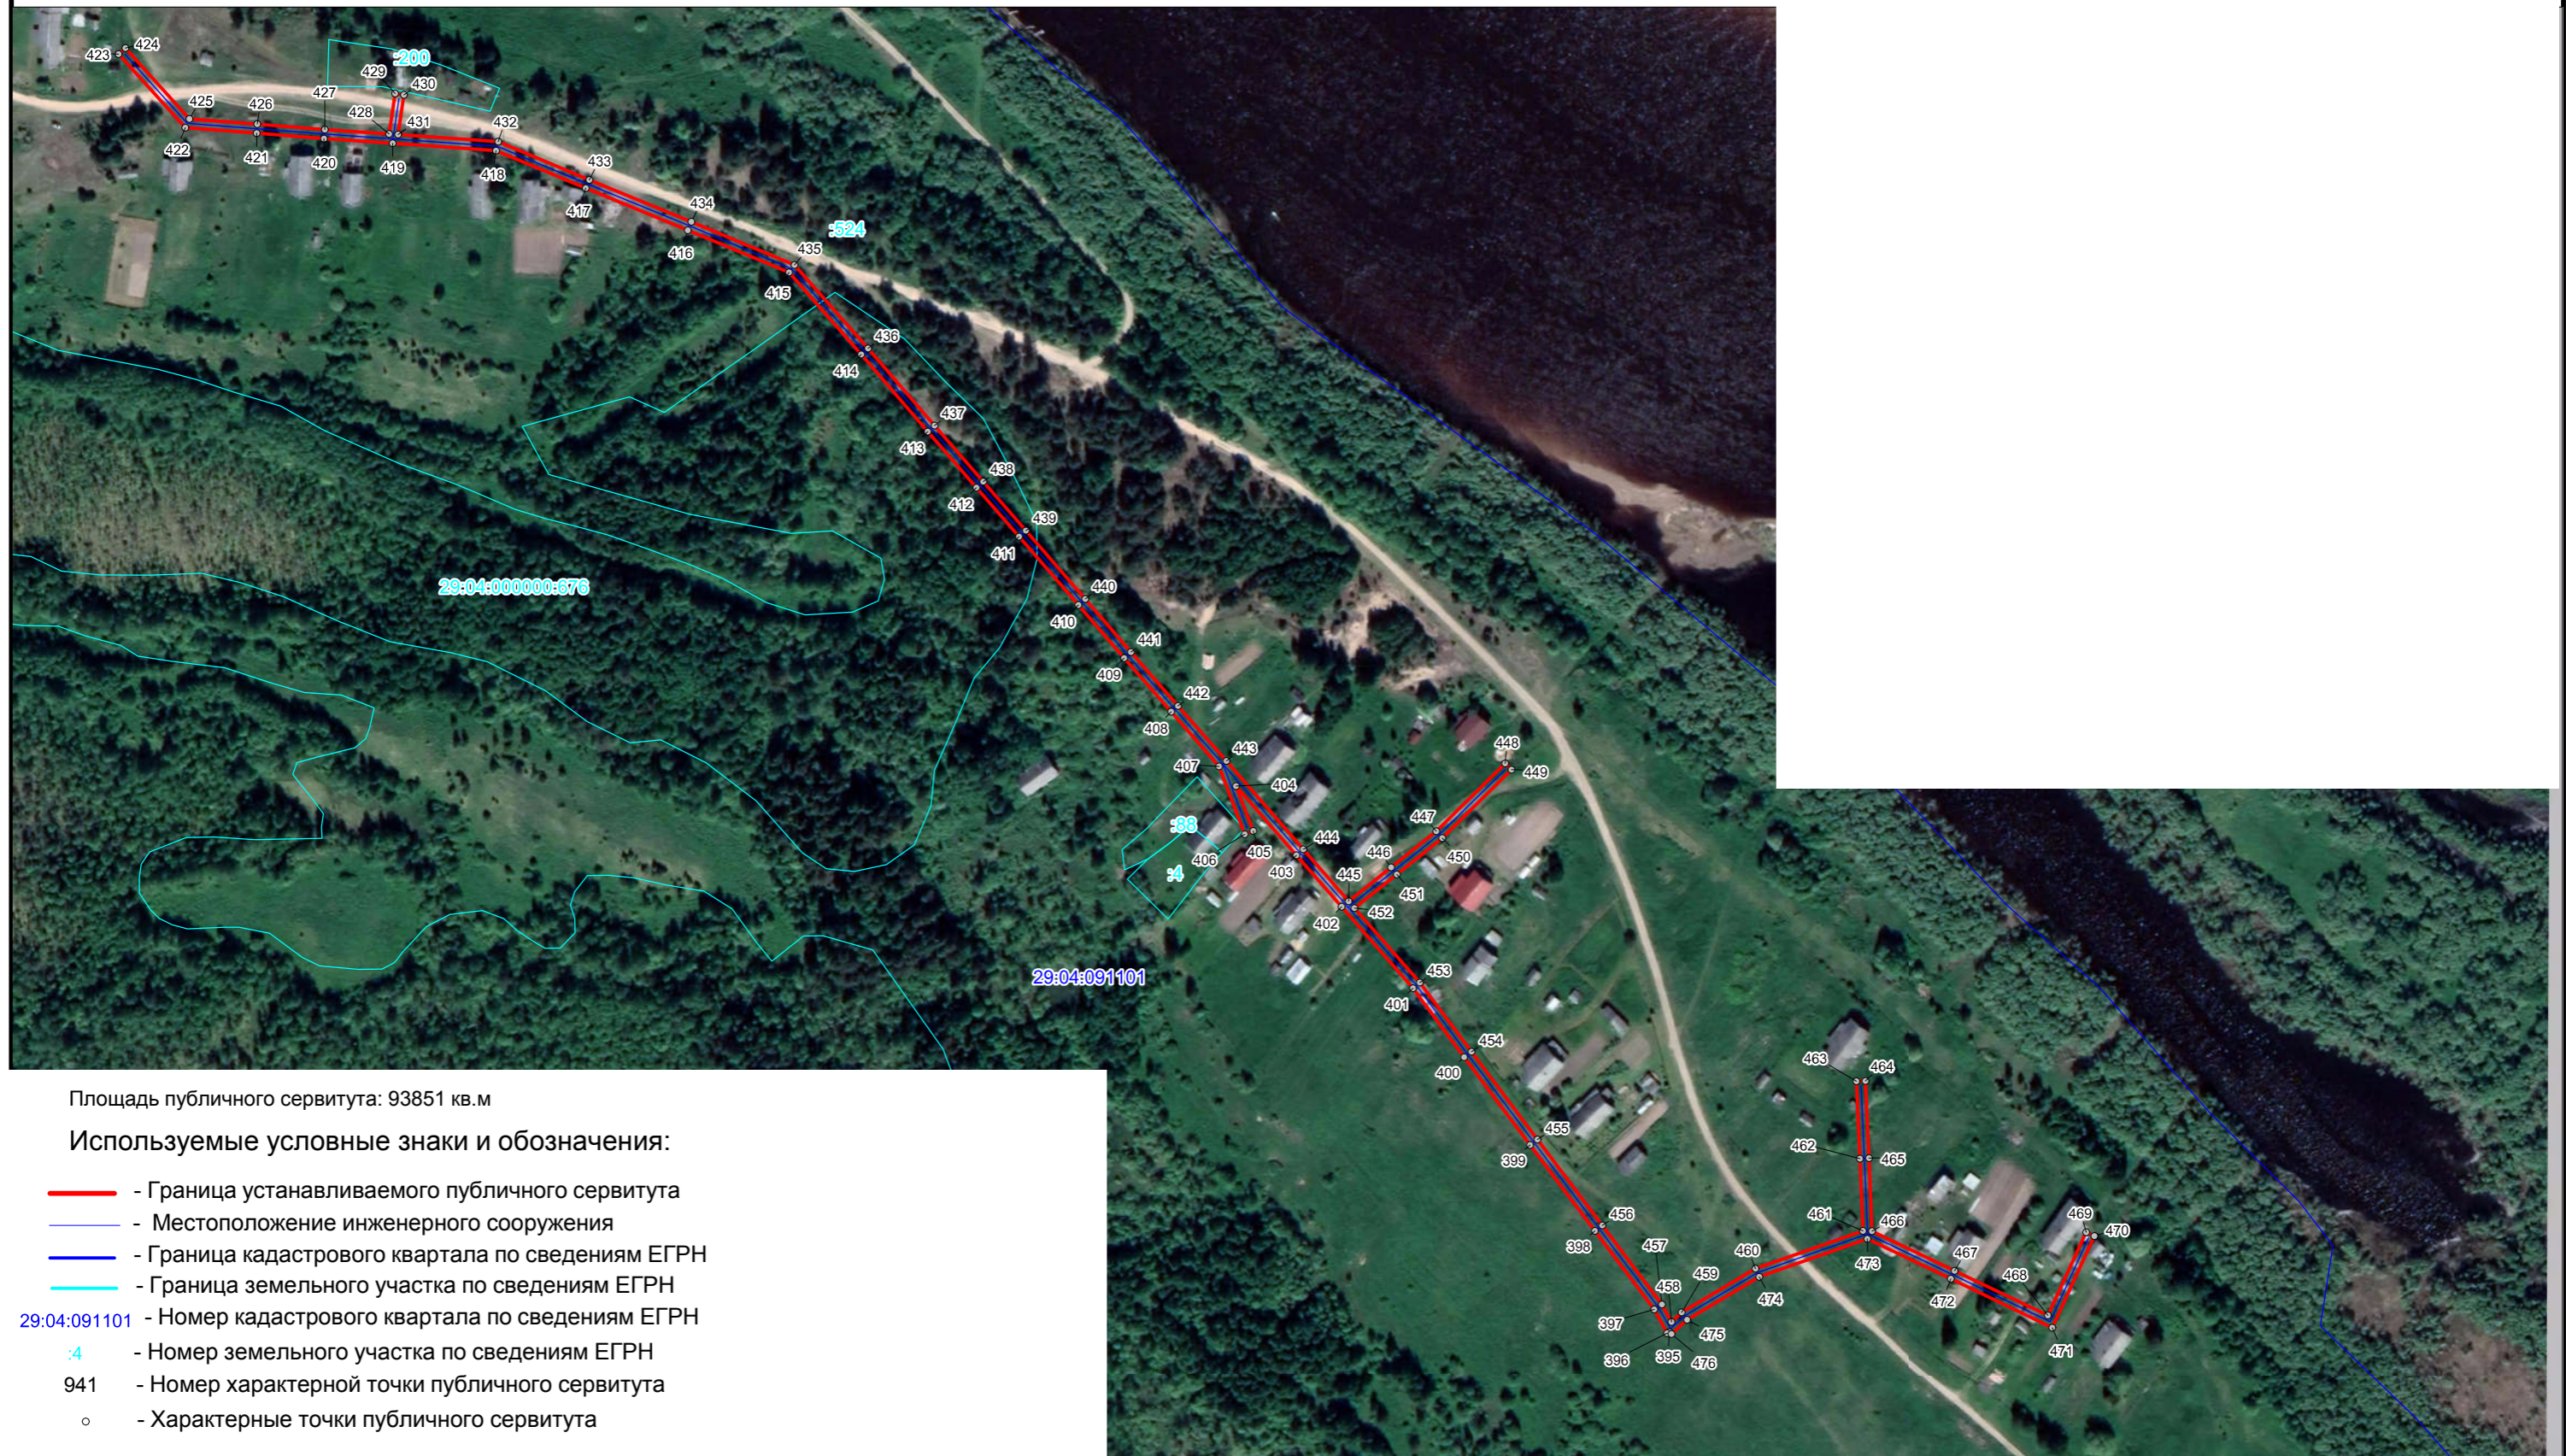


Площадь публичного сервитута: 93851 кв.м

Используемые условные знаки и обозначения:

- - Граница устанавливаемого публичного сервитута
- - Местоположение инженерного сооружения
- - Граница кадастрового квартала по сведениям ЕГРН
- - Граница земельного участка по сведениям ЕГРН
- 29:04:091101 - Номер кадастрового квартала по сведениям ЕГРН
- 941 - Номер характерной точки публичного сервитута
- - Характерные точки публичного сервитута

Схема расположения границ публичного сервитута
ВЛ-0,4 кВ АО "Заостровье"

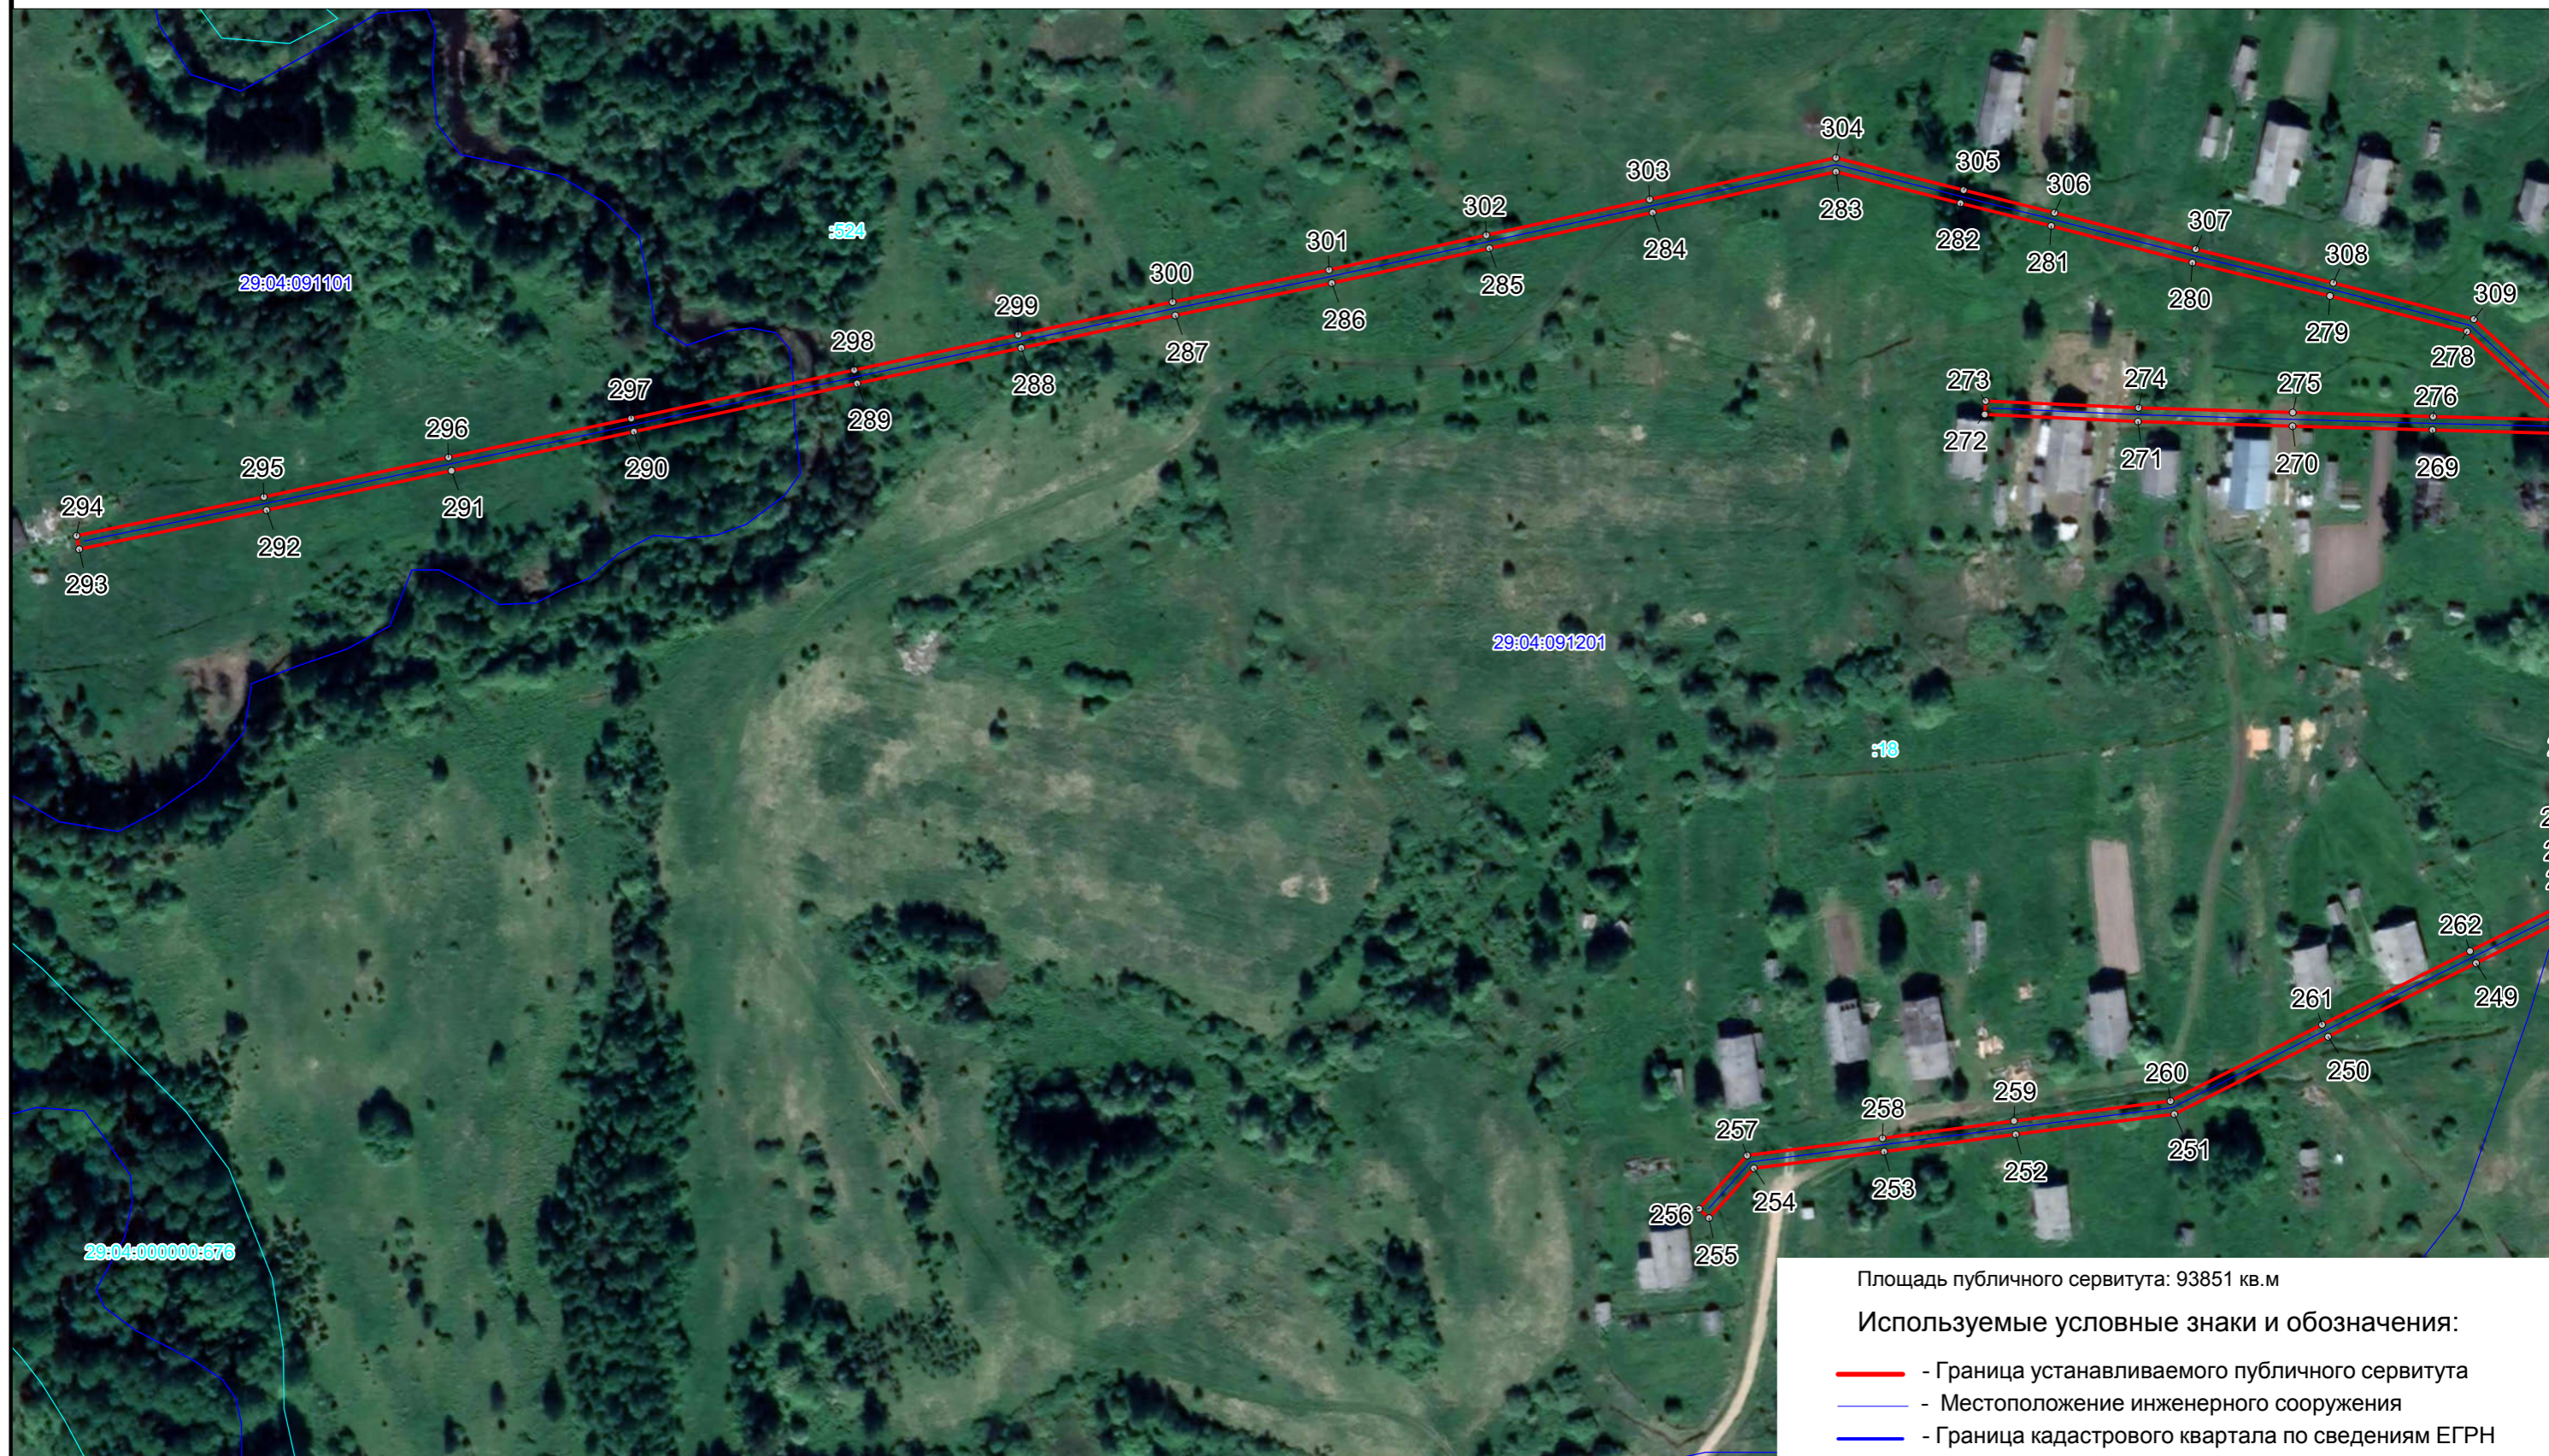

Площадь публичного сервитута: 93851 кв.м

Используемые условные знаки и обозначения:

- - Граница устанавливаемого публичного сервитута
- - Местоположение инженерного сооружения
- - Граница кадастрового квартала по сведениям ЕГРН
- - Граница земельного участка по сведениям ЕГРН

29:04:091201 - Номер кадастрового квартала по сведениям ЕГРН

:4 - Номер земельного участка по сведениям ЕГРН

292 - Номер характерной точки публичного сервитута

○ - Характерные точки публичного сервитута

Масштаб 1 : 2000

Схема расположения границ публичного сервитута
ВЛ-0,4 кВ АО "Заостровье"

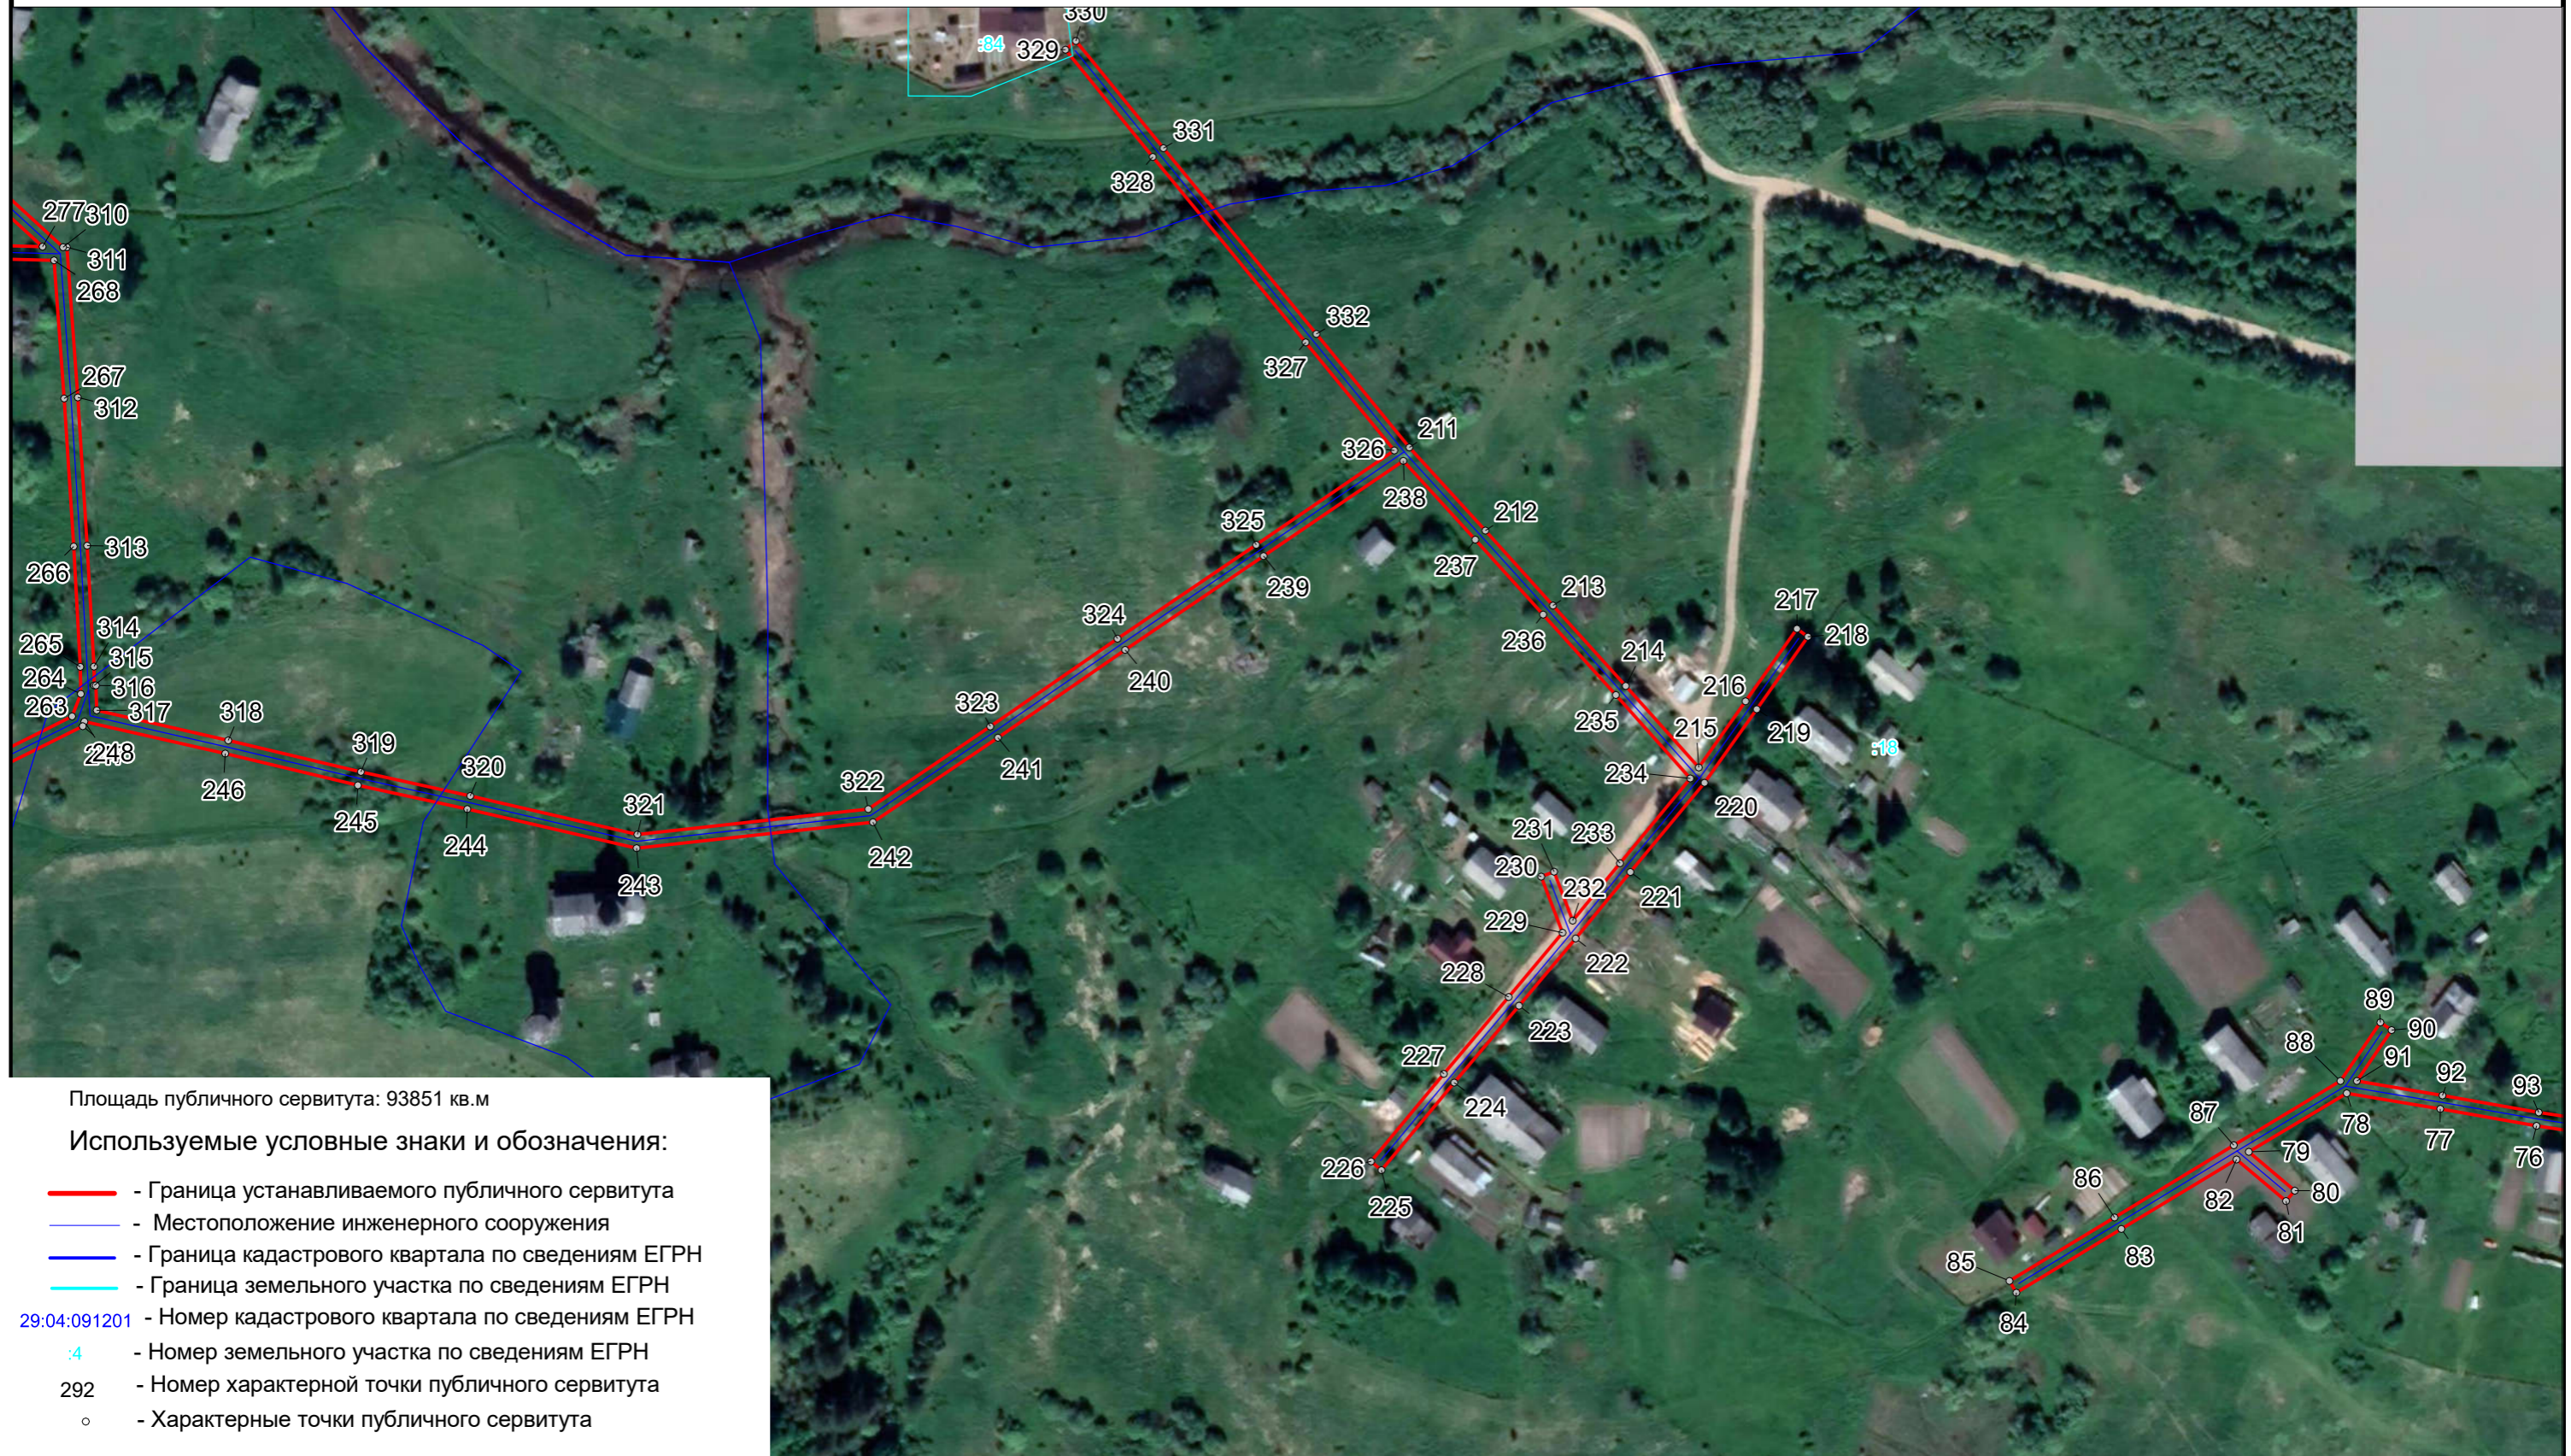


Схема расположения границ публичного сервитута
ВЛ-0,4 кВ АО "Заостровье"



Масштаб 1 : 2500