

Схема расположения границ публичного сервитута
ВЛ-0,4 кВ АО "Концгорский ЛПХ"



Схема расположения границ публичного сервитута
ВЛ-0,4 кВ АО "Концевгорский ЛПХ"



Площадь публичного сервитута: 98807 кв.м


Используемые условные знаки и обозначения:

- - Граница устанавливаемого публичного сервитута
- - Местоположение инженерного сооружения
- - Граница кадастрового квартала по сведениям ЕГРН
- - Граница земельного участка по сведениям ЕГРН
- 29:04:100201 - Номер кадастрового квартала по сведениям ЕГРН
- 2008 - Номер земельного участка по сведениям ЕГРН
- 1 - Номер характерной точки публичного сервитута
- o - Характерные точки публичного сервитута

Схема расположения границ публичного сервитута
ВЛ-0,4 кВ АО "Концевгорский ЛПХ"



Схема расположения границ публичного сервитута
ВЛ-0,4 кВ АО "Концевгорский ЛПХ"

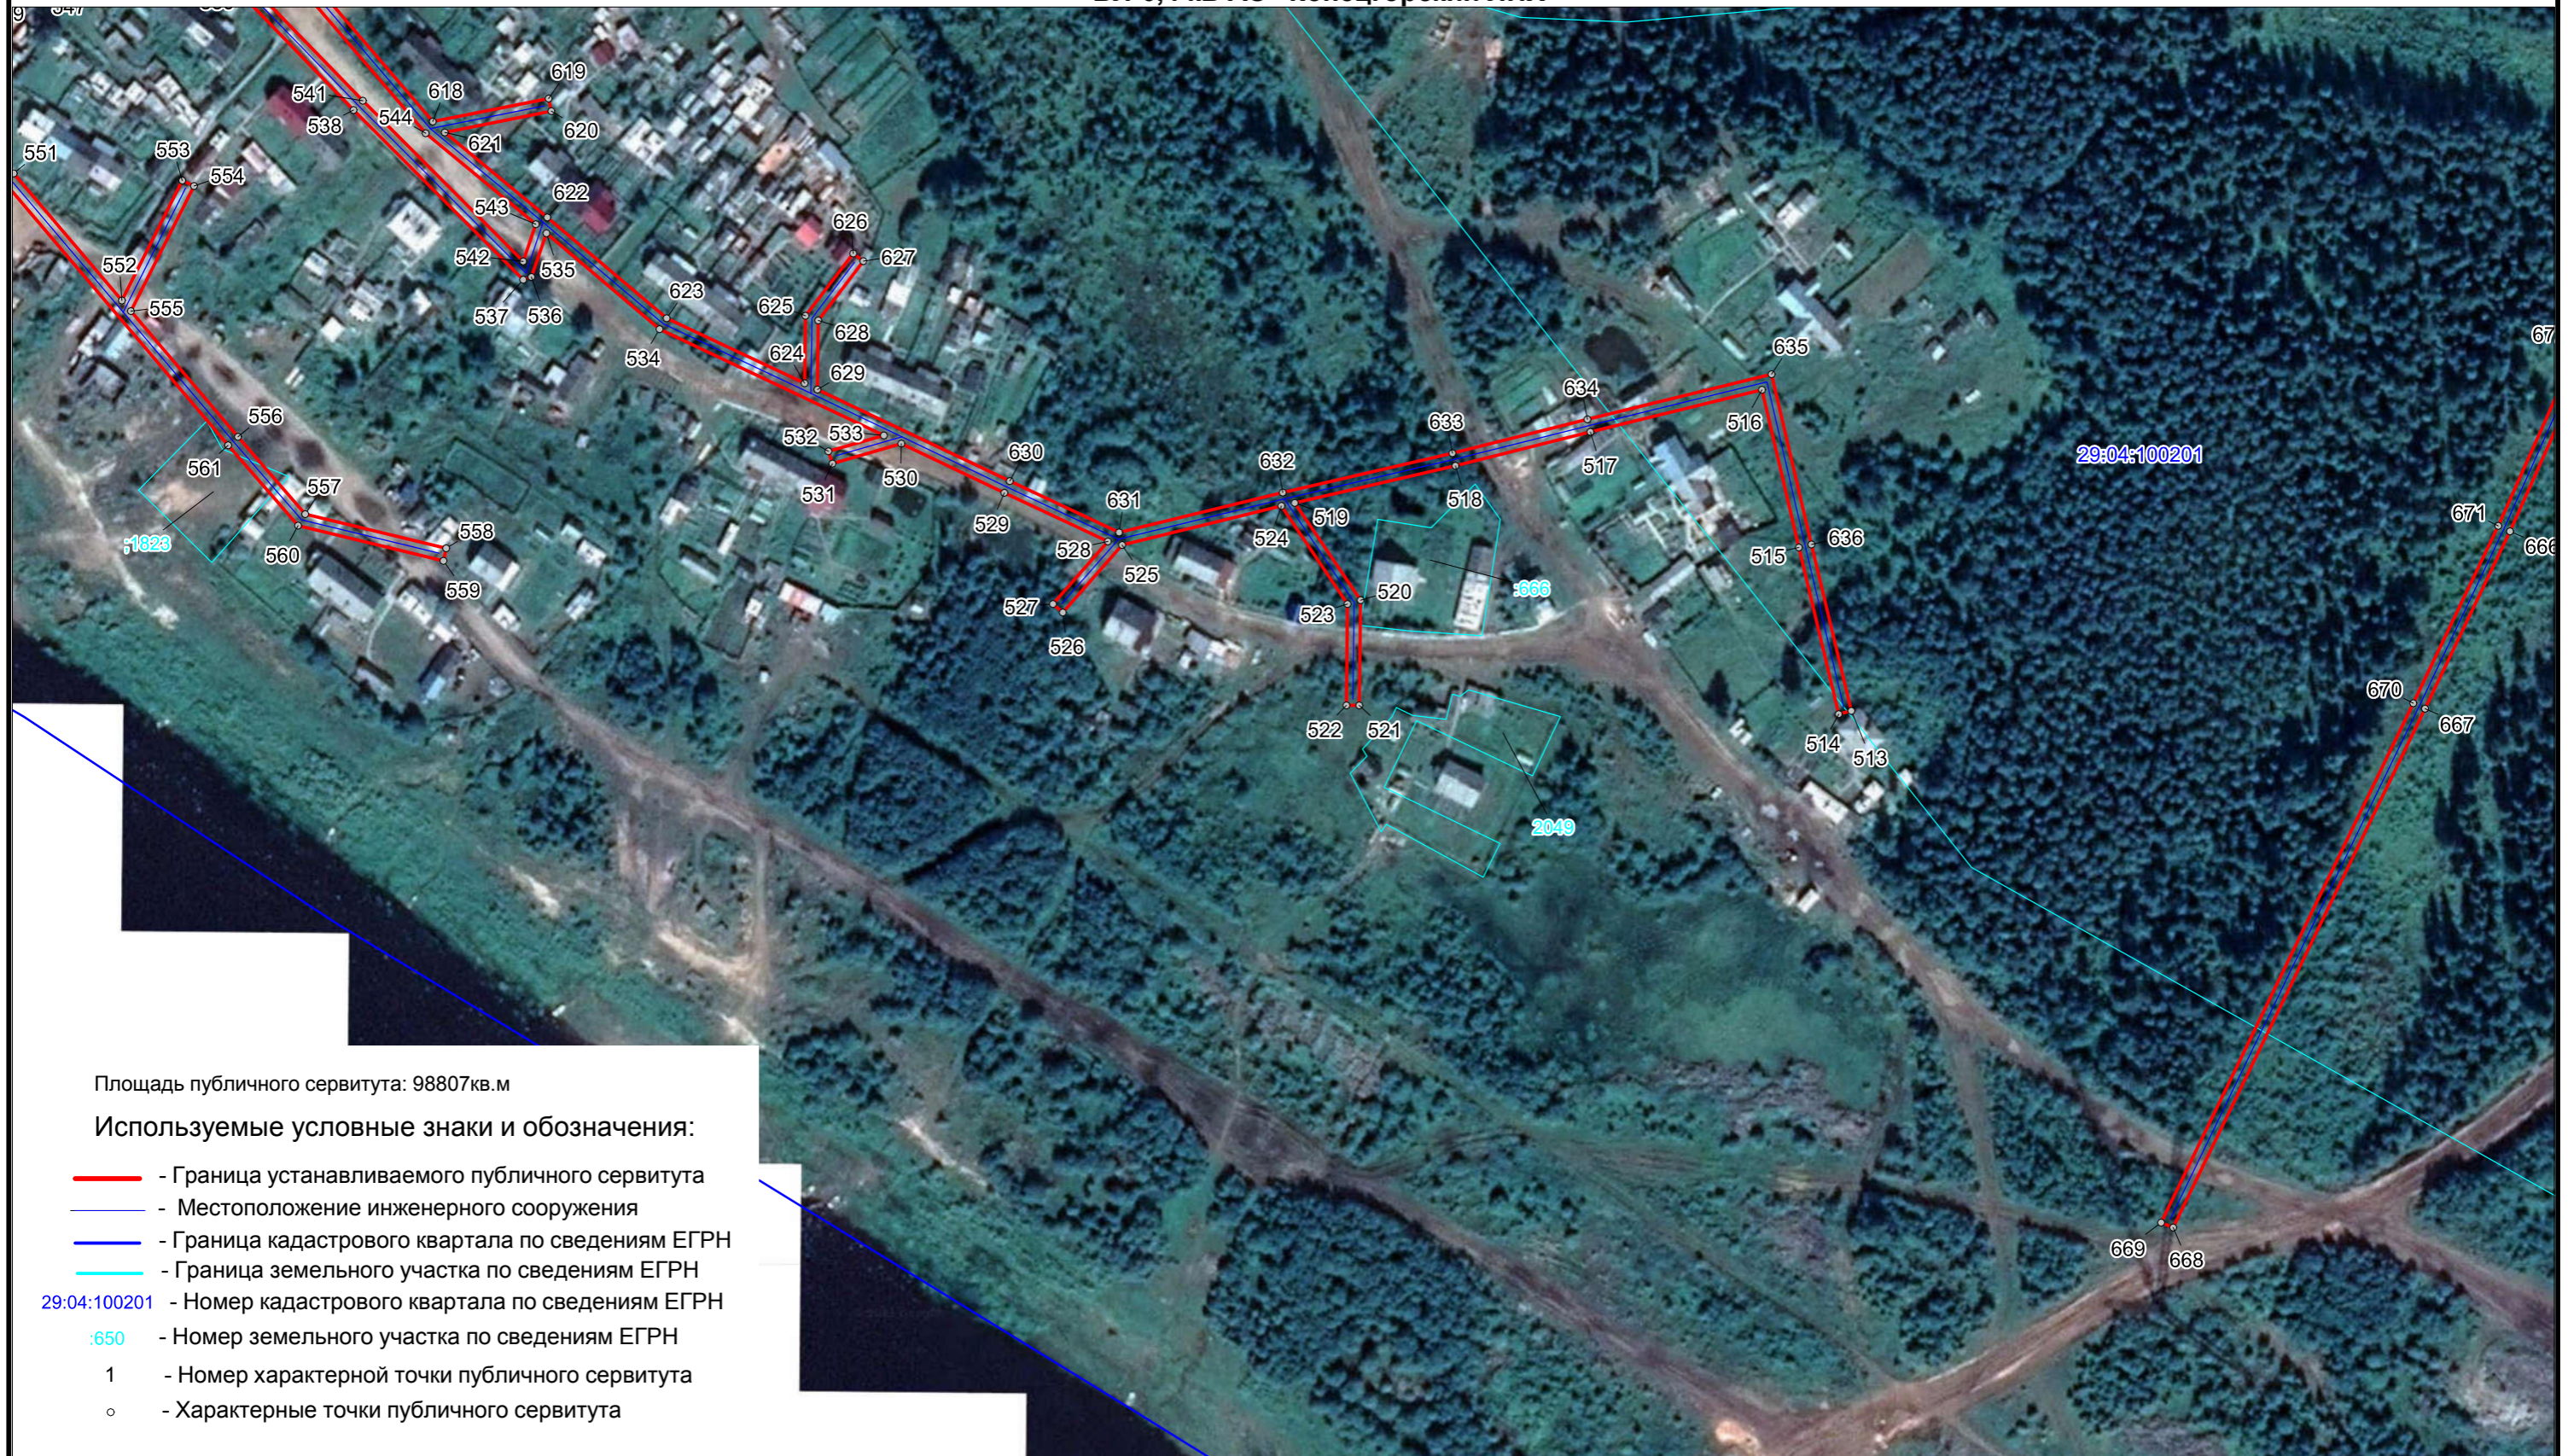

Площадь публичного сервитута: 98807 кв.м

Используемые условные знаки и обозначения:

- - Граница устанавливаемого публичного сервитута
- - Местоположение инженерного сооружения
- - Граница кадастрового квартала по сведениям ЕГРН
- - Граница земельного участка по сведениям ЕГРН
- 29:04:100201 - Номер кадастрового квартала по сведениям ЕГРН
- :650 - Номер земельного участка по сведениям ЕГРН
- 1 - Номер характерной точки публичного сервитута
- o - Характерные точки публичного сервитута

Схема расположения границ публичного сервитута
ВЛ-0,4 кВ АО "Концгорский ЛПХ"

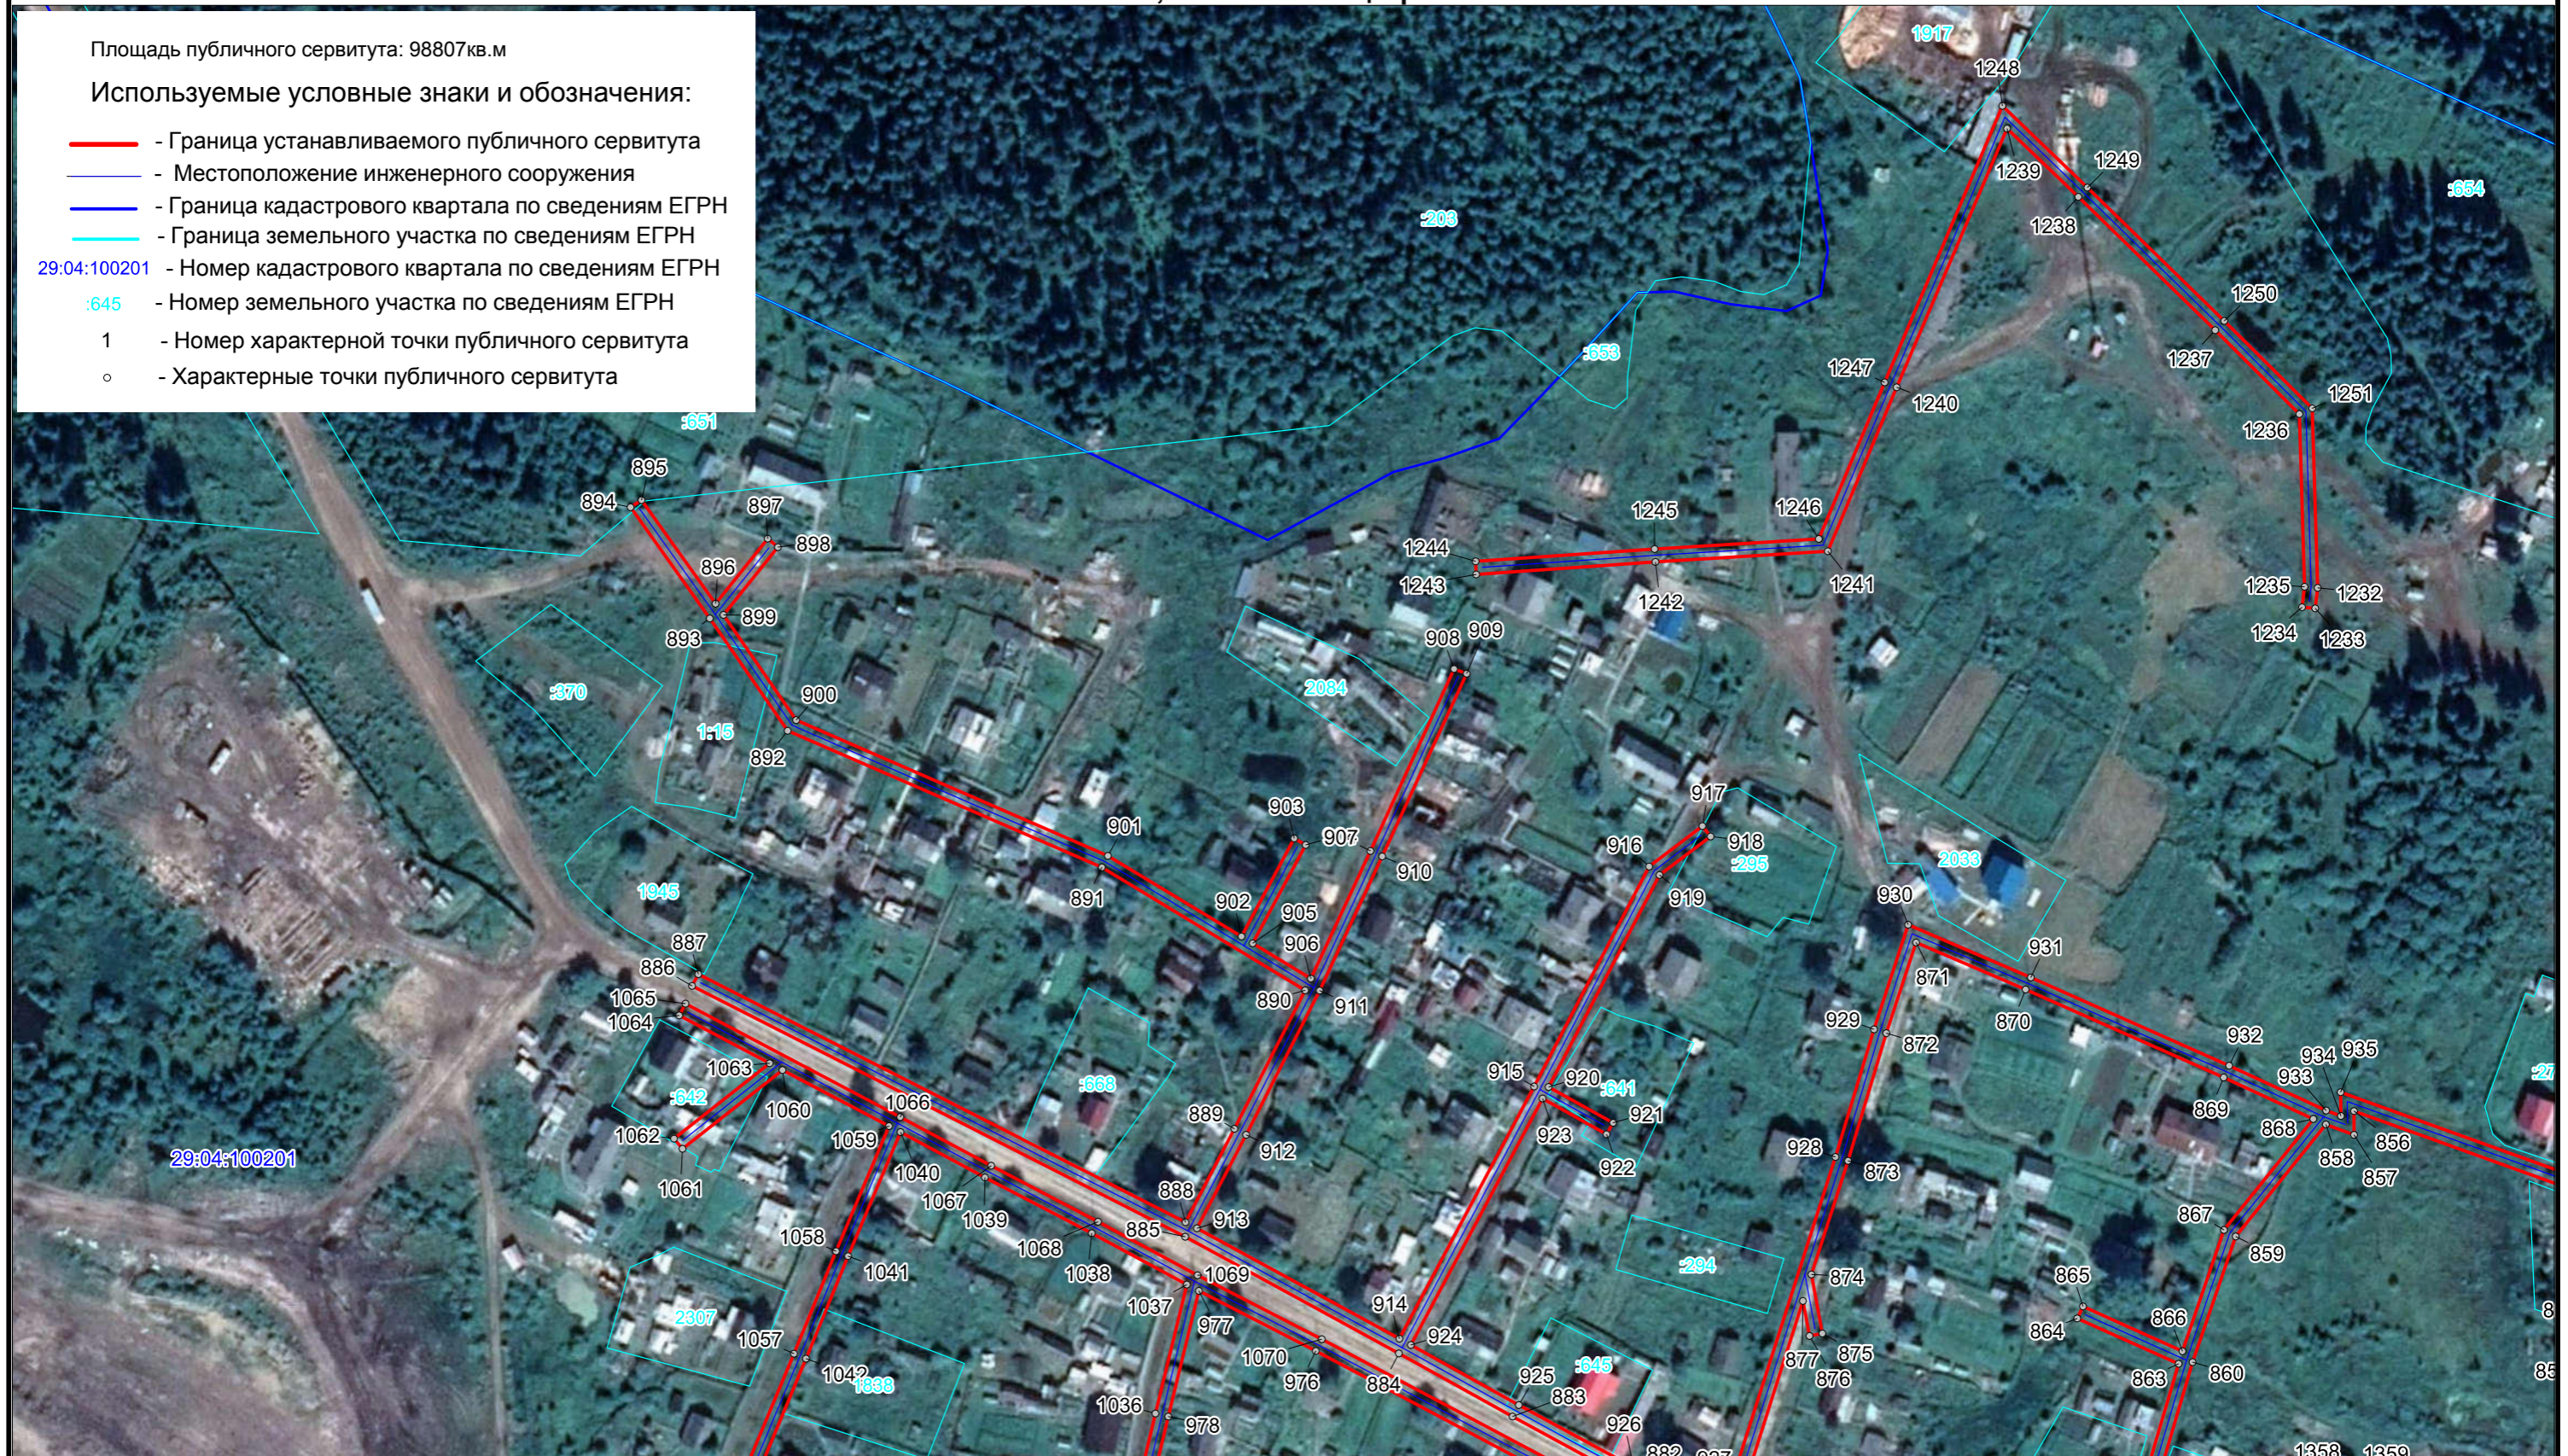


Схема расположения границ публичного сервитута
ВЛ-0,4 кВ АО "Концевгорский ЛПХ"

Площадь публичного сервитута: 98807 кв.м

Используемые условные знаки и обозначения:

- - Граница устанавливаемого публичного сервитута
- - Местоположение инженерного сооружения
- - Граница кадастрового квартала по сведениям ЕГРН
- - Граница земельного участка по сведениям ЕГРН
- 29:04:100201 - Номер кадастрового квартала по сведениям ЕГРН
- :645 - Номер земельного участка по сведениям ЕГРН
- 1 - Номер характерной точки публичного сервитута
- - Характерные точки публичного сервитута



Масштаб 1 : 2000

Схема расположения границ публичного сервитута
ВЛ-0,4 кВ АО "Концгорский ЛПХ"



Схема расположения границ публичного сервитута
ВЛ-0,4 кВ АО "Концевгорский ЛПХ"



Схема расположения границ публичного сервитута
ВЛ-0,4 кВ АО "Концевгорский ЛПХ"



Площадь публичного сервитута: 98807 кв.м

Используемые условные знаки и обозначения:

- - Граница устанавливаемого публичного сервитута
- - Местоположение инженерного сооружения
- - Граница кадастрового квартала по сведениям ЕГРН
- - Граница земельного участка по сведениям ЕГРН
- 29:04:100201 - Номер кадастрового квартала по сведениям ЕГРН
- :1826 - Номер земельного участка по сведениям ЕГРН
- 1 - Номер характерной точки публичного сервитута
- o - Характерные точки публичного сервитута

Схема расположения границ публичного сервитута
ВЛ-0,4 кВ АО "Концгорский ЛПХ"



- Площадь публичного сервитута: 98807 кв.м
- Используемые условные знаки и обозначения:
- - Граница устанавливаемого публичного сервитута
 - - Местоположение инженерного сооружения
 - - Граница кадастрового квартала по сведениям ЕГРН
 - - Граница земельного участка по сведениям ЕГРН
 - 29:04:100201 - Номер кадастрового квартала по сведениям ЕГРН
 - :1826 - Номер земельного участка по сведениям ЕГРН
 - 1 - Номер характерной точки публичного сервитута
 - - Характерные точки публичного сервитута

Схема расположения границ публичного сервитута
ВЛ-0,4 кВ АО "Концевгорский ЛПХ"



Площадь публичного сервитута: 98807 кв. м

Используемые условные знаки и обозначения:

- - Граница устанавливаемого публичного сервитута
- - Местоположение инженерного сооружения
- - Граница кадастрового квартала по сведениям ЕГРН
- - Граница земельного участка по сведениям ЕГРН
- 29:04:100201 - Номер кадастрового квартала по сведениям ЕГРН
- :353 - Номер земельного участка по сведениям ЕГРН
- 1 - Номер характерной точки публичного сервитута
- - Характерные точки публичного сервитута

Схема расположения границ публичного сервитута
ВЛ-0,4 кВ АО "Концевгорский ЛПХ"



Схема расположения границ публичного сервитута
ВЛ-0,4 кВ АО "Концевгорский ЛПХ"

