

Схема расположения границ публичного сервитута  
ВЛ-0,4 кВ ТОО "Березниковский"

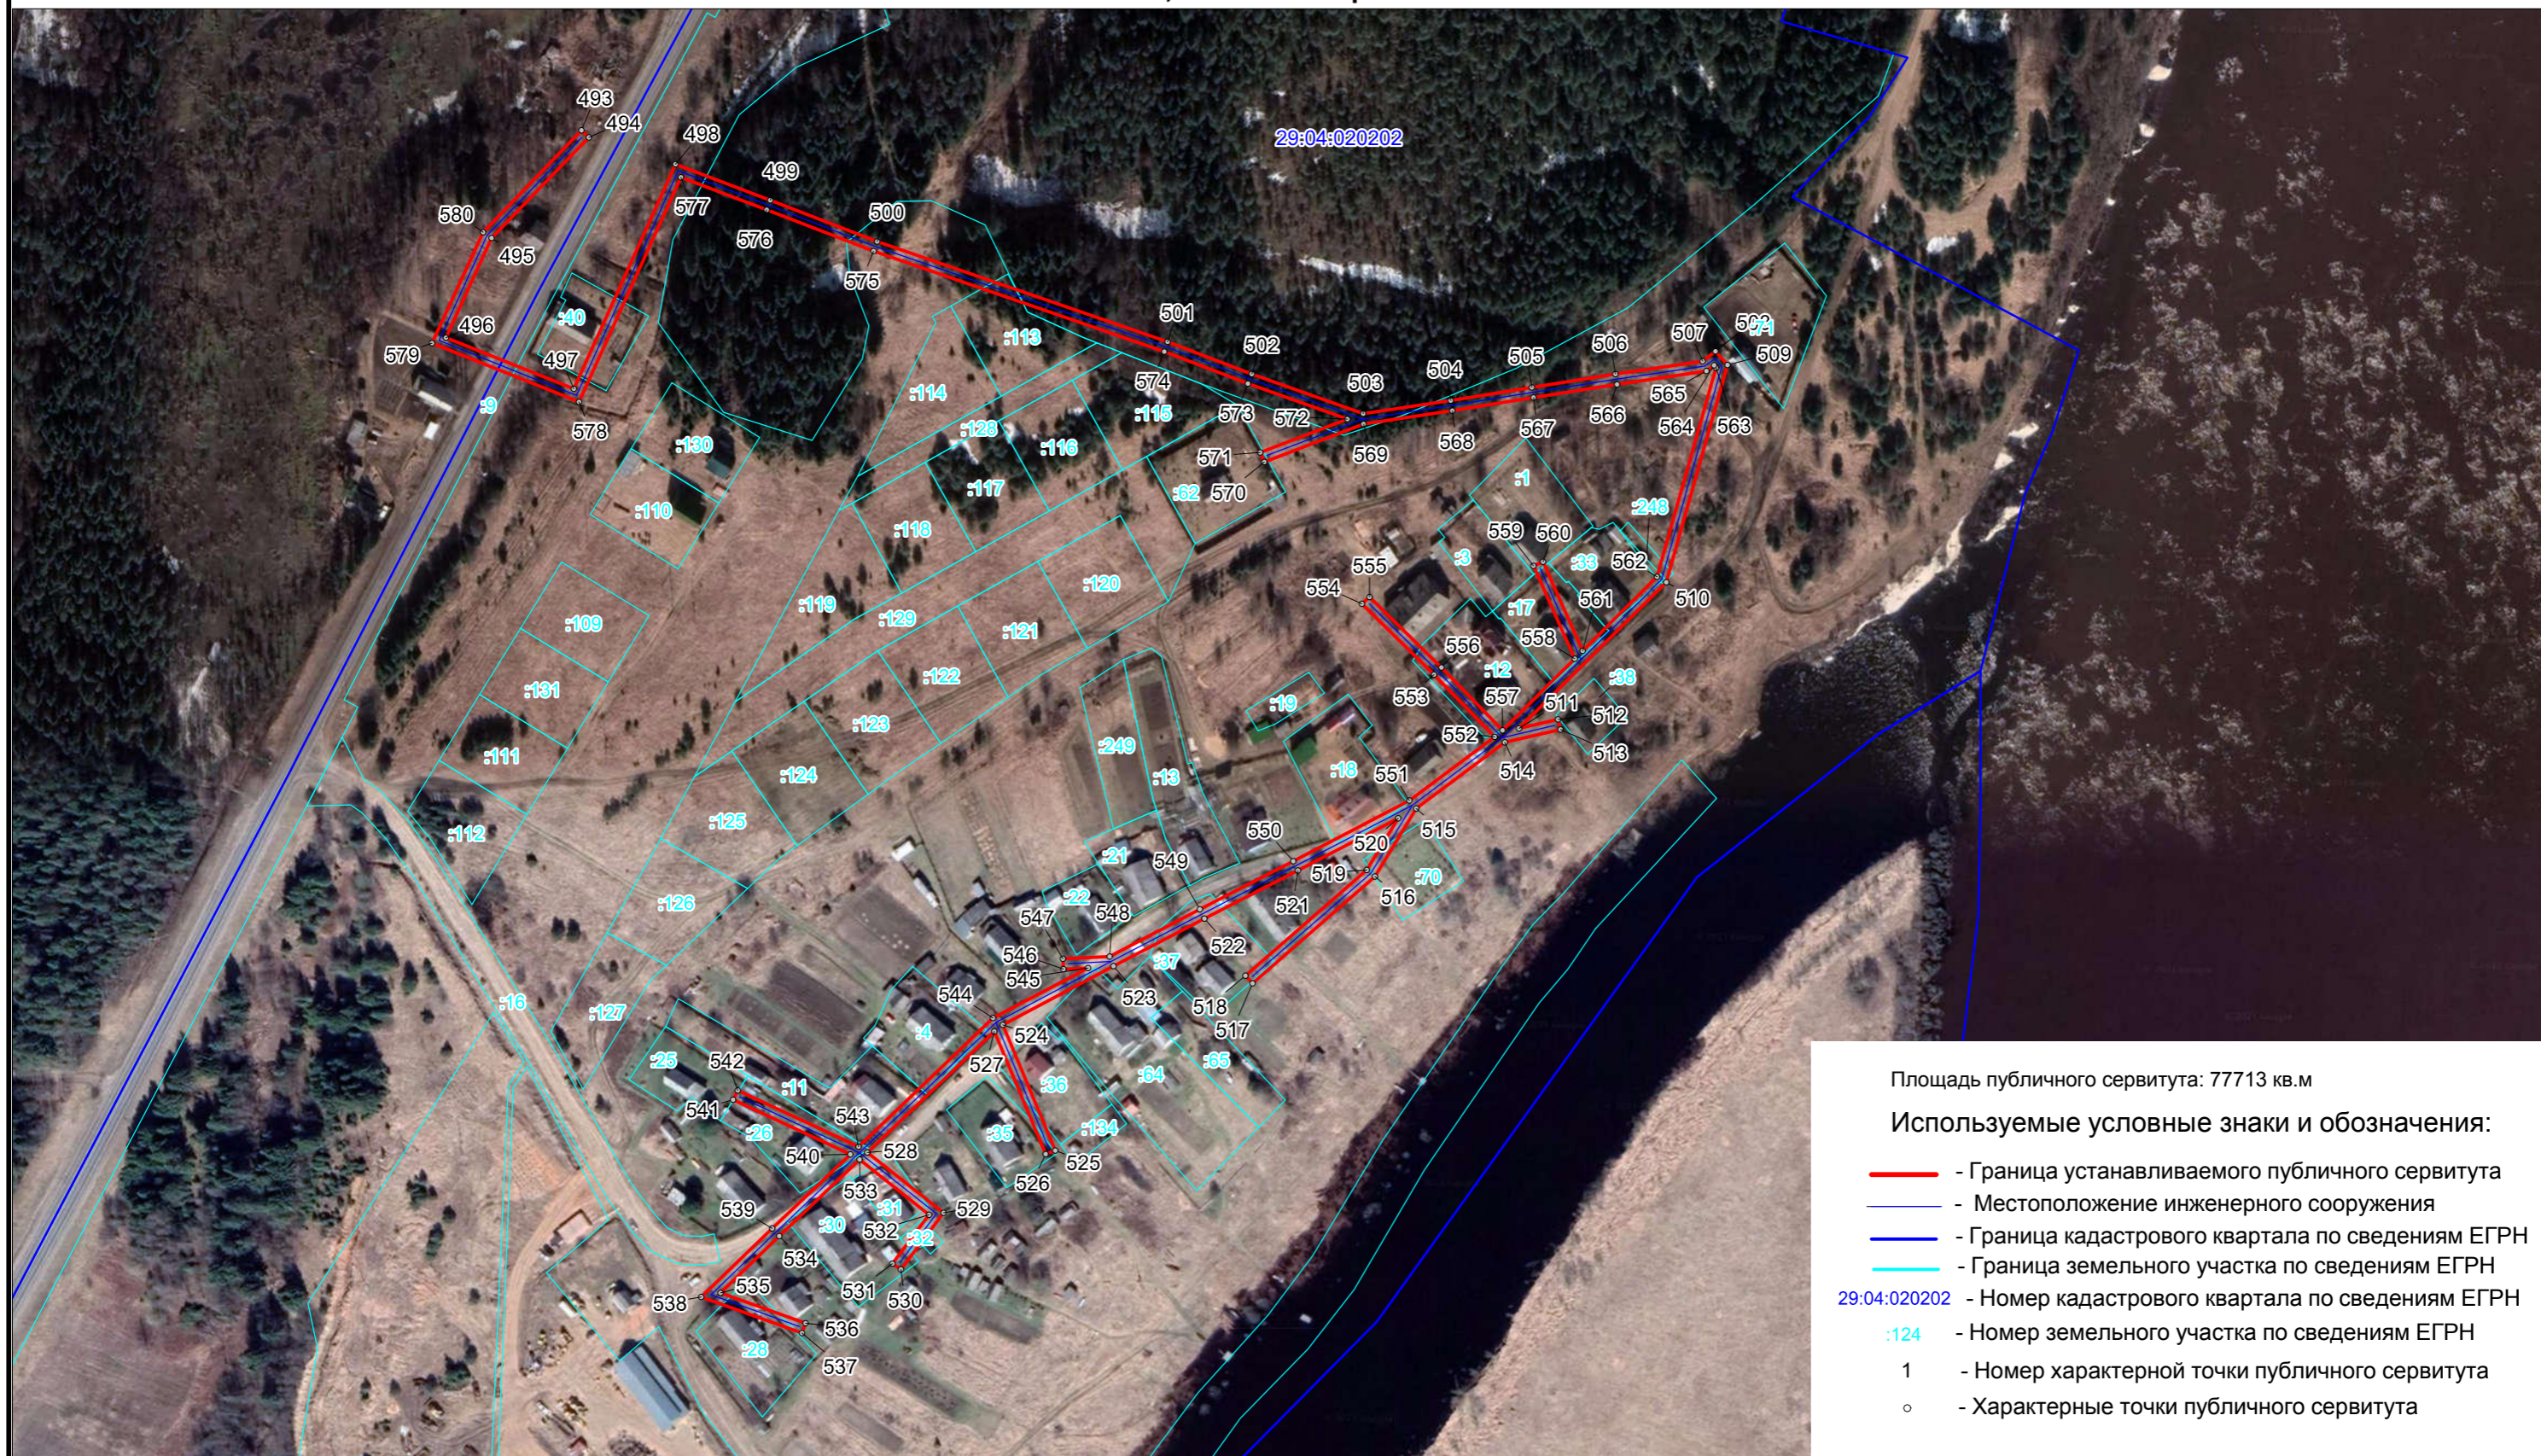


Схема расположения границ публичного сервитута  
ВЛ-0,4 кВ ТОО "Березниковский"



Схема расположения границ публичного сервитута  
ВЛ-0,4 кВ ТОО "Березниковский"



Площадь публичного сервитута: 77713 кв.м

Используемые условные знаки и обозначения:

- - Граница устанавливаемого публичного сервитута
- - Местоположение инженерного сооружения
- - Граница кадастрового квартала по сведениям ЕГРН
- - Граница земельного участка по сведениям ЕГРН
- 29:04:020203 - Номер кадастрового квартала по сведениям ЕГРН
- :39 - Номер земельного участка по сведениям ЕГРН
- 1 - Номер характерной точки публичного сервитута
- - Характерные точки публичного сервитута

Масштаб 1 : 2500

Схема расположения границ публичного сервитута  
ВЛ-0,4 кВ ТОО "Березниковский"



Площадь публичного сервитута: 77713 кв.м

Используемые условные знаки и обозначения:

- - Граница устанавливаемого публичного сервитута
- - Местоположение инженерного сооружения
- - Граница кадастрового квартала по сведениям ЕГРН
- - Граница земельного участка по сведениям ЕГРН
- 29:04:020204 - Номер кадастрового квартала по сведениям ЕГРН
- :39 - Номер земельного участка по сведениям ЕГРН
- 1 - Номер характерной точки публичного сервитута
- - Характерные точки публичного сервитута

Масштаб 1 : 2500

Схема расположения границ публичного сервитута  
ВЛ-0,4 кВ ТОО "Березниковский"



Площадь публичного сервитута: 77713 кв.м

Используемые условные знаки и обозначения:

- - Граница устанавливаемого публичного сервитута
- - Местоположение инженерного сооружения
- - Граница кадастрового квартала по сведениям ЕГРН
- - Граница земельного участка по сведениям ЕГРН
- 29:04:020204 - Номер кадастрового квартала по сведениям ЕГРН
- :24 - Номер земельного участка по сведениям ЕГРН
- 1 - Номер характерной точки публичного сервитута
- o - Характерные точки публичного сервитута

Масштаб 1 : 2500

Схема расположения границ публичного сервитута

363-0,4 кв ТОО "Березниковский"



Площадь публичного сервитута: 77713 кв.м

Используемые условные знаки и обозначения:

- - Граница устанавливаемого публичного сервитута
- - Местоположение инженерного сооружения
- - Граница кадастрового квартала по сведениям ЕГРН
- - Граница земельного участка по сведениям ЕГРН
- 29:04:020205 - Номер кадастрового квартала по сведениям ЕГРН
- :16 - Номер земельного участка по сведениям ЕГРН
- 1 - Номер характерной точки публичного сервитута
- o - Характерные точки публичного сервитута

Масштаб 1 : 2500

Схема расположения границ публичного сервитута  
ВЛ-0,4 кВ ТОО "Березниковский"



Площадь публичного сервитута: 77713 кв.м

Используемые условные знаки и обозначения:

- - Граница устанавливаемого публичного сервитута
- - Местоположение инженерного сооружения
- - Граница кадастрового квартала по сведениям ЕГРН
- - Граница земельного участка по сведениям ЕГРН
- 29:04:020302 - Номер кадастрового квартала по сведениям ЕГРН
- :259 - Номер земельного участка по сведениям ЕГРН
- 1 - Номер характерной точки публичного сервитута
- - Характерные точки публичного сервитута

Масштаб 1 : 2500

Схема расположения границ публичного сервитута  
ВЛ-0,4 кВ ТОО "Березниковский"

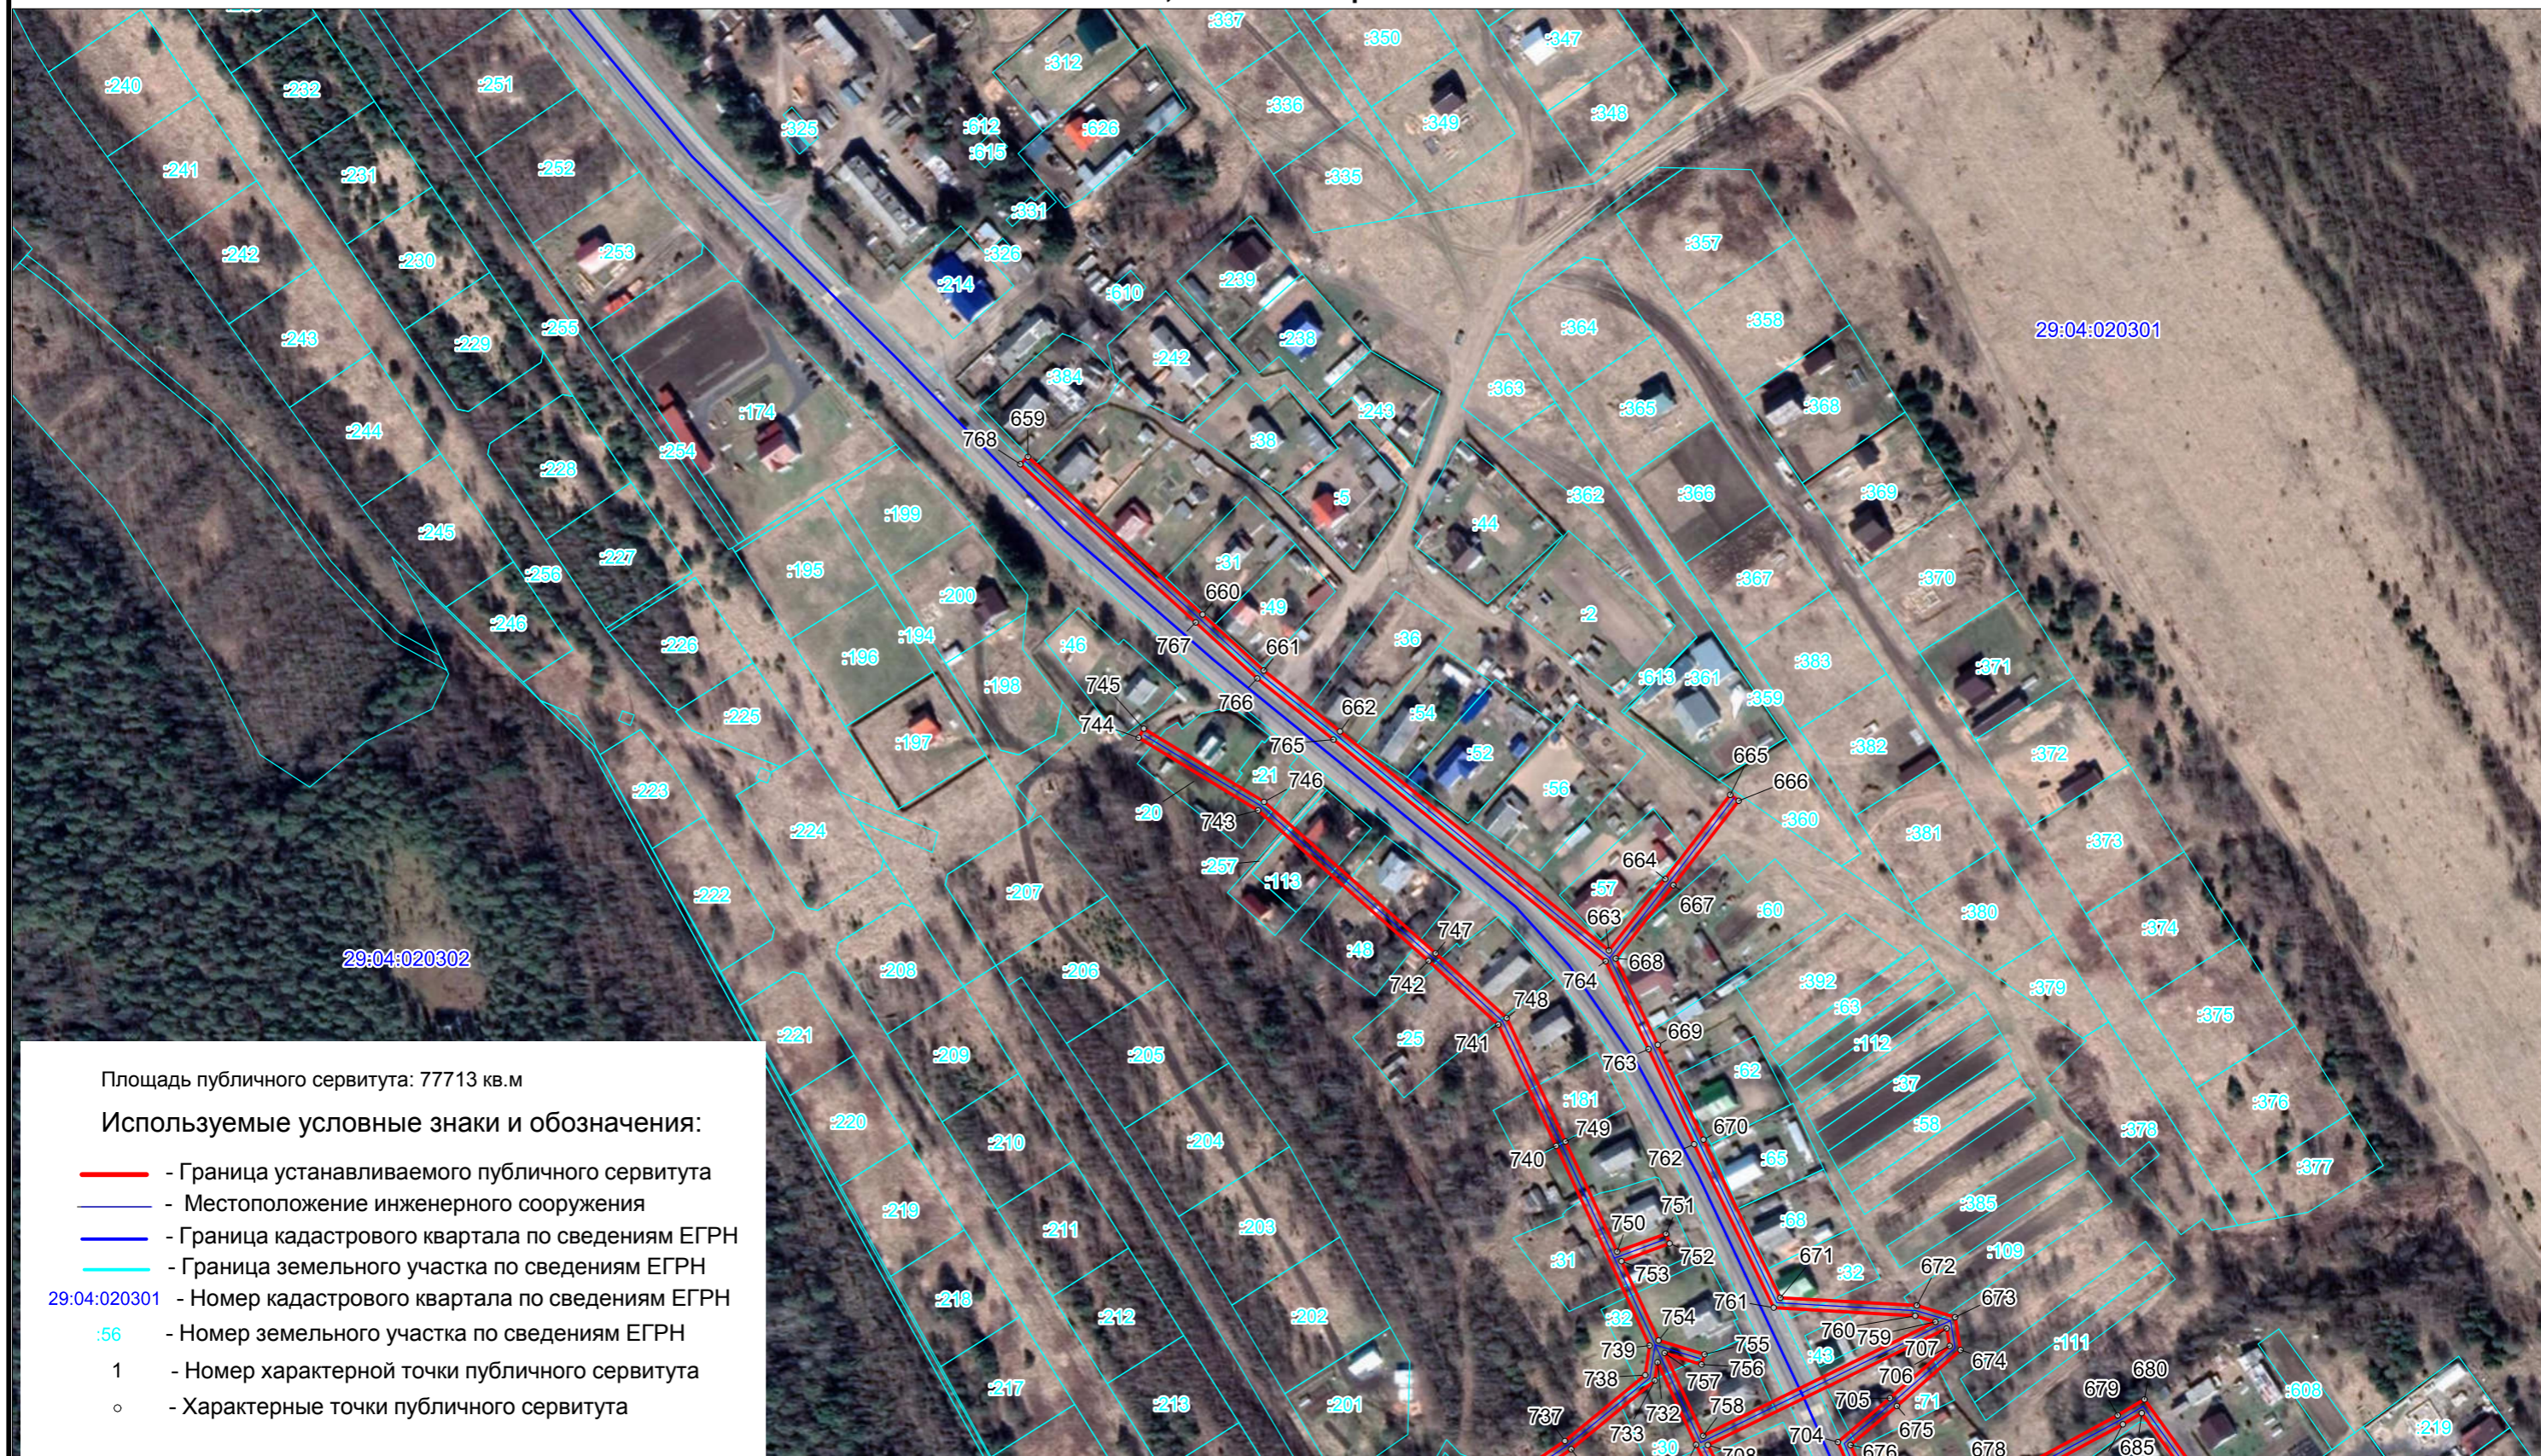



Схема расположения границ публичного сервитута  
ВЛ 0,4 кВ ТОО "Березниковский"



Схема расположения границ публичного сервитута  
ВЛ-0,4 кВ ТОО "Березниковский"



Схема расположения границ публичного сервитута  
ВЛ-0,4 кВ ТОО "Березниковский"

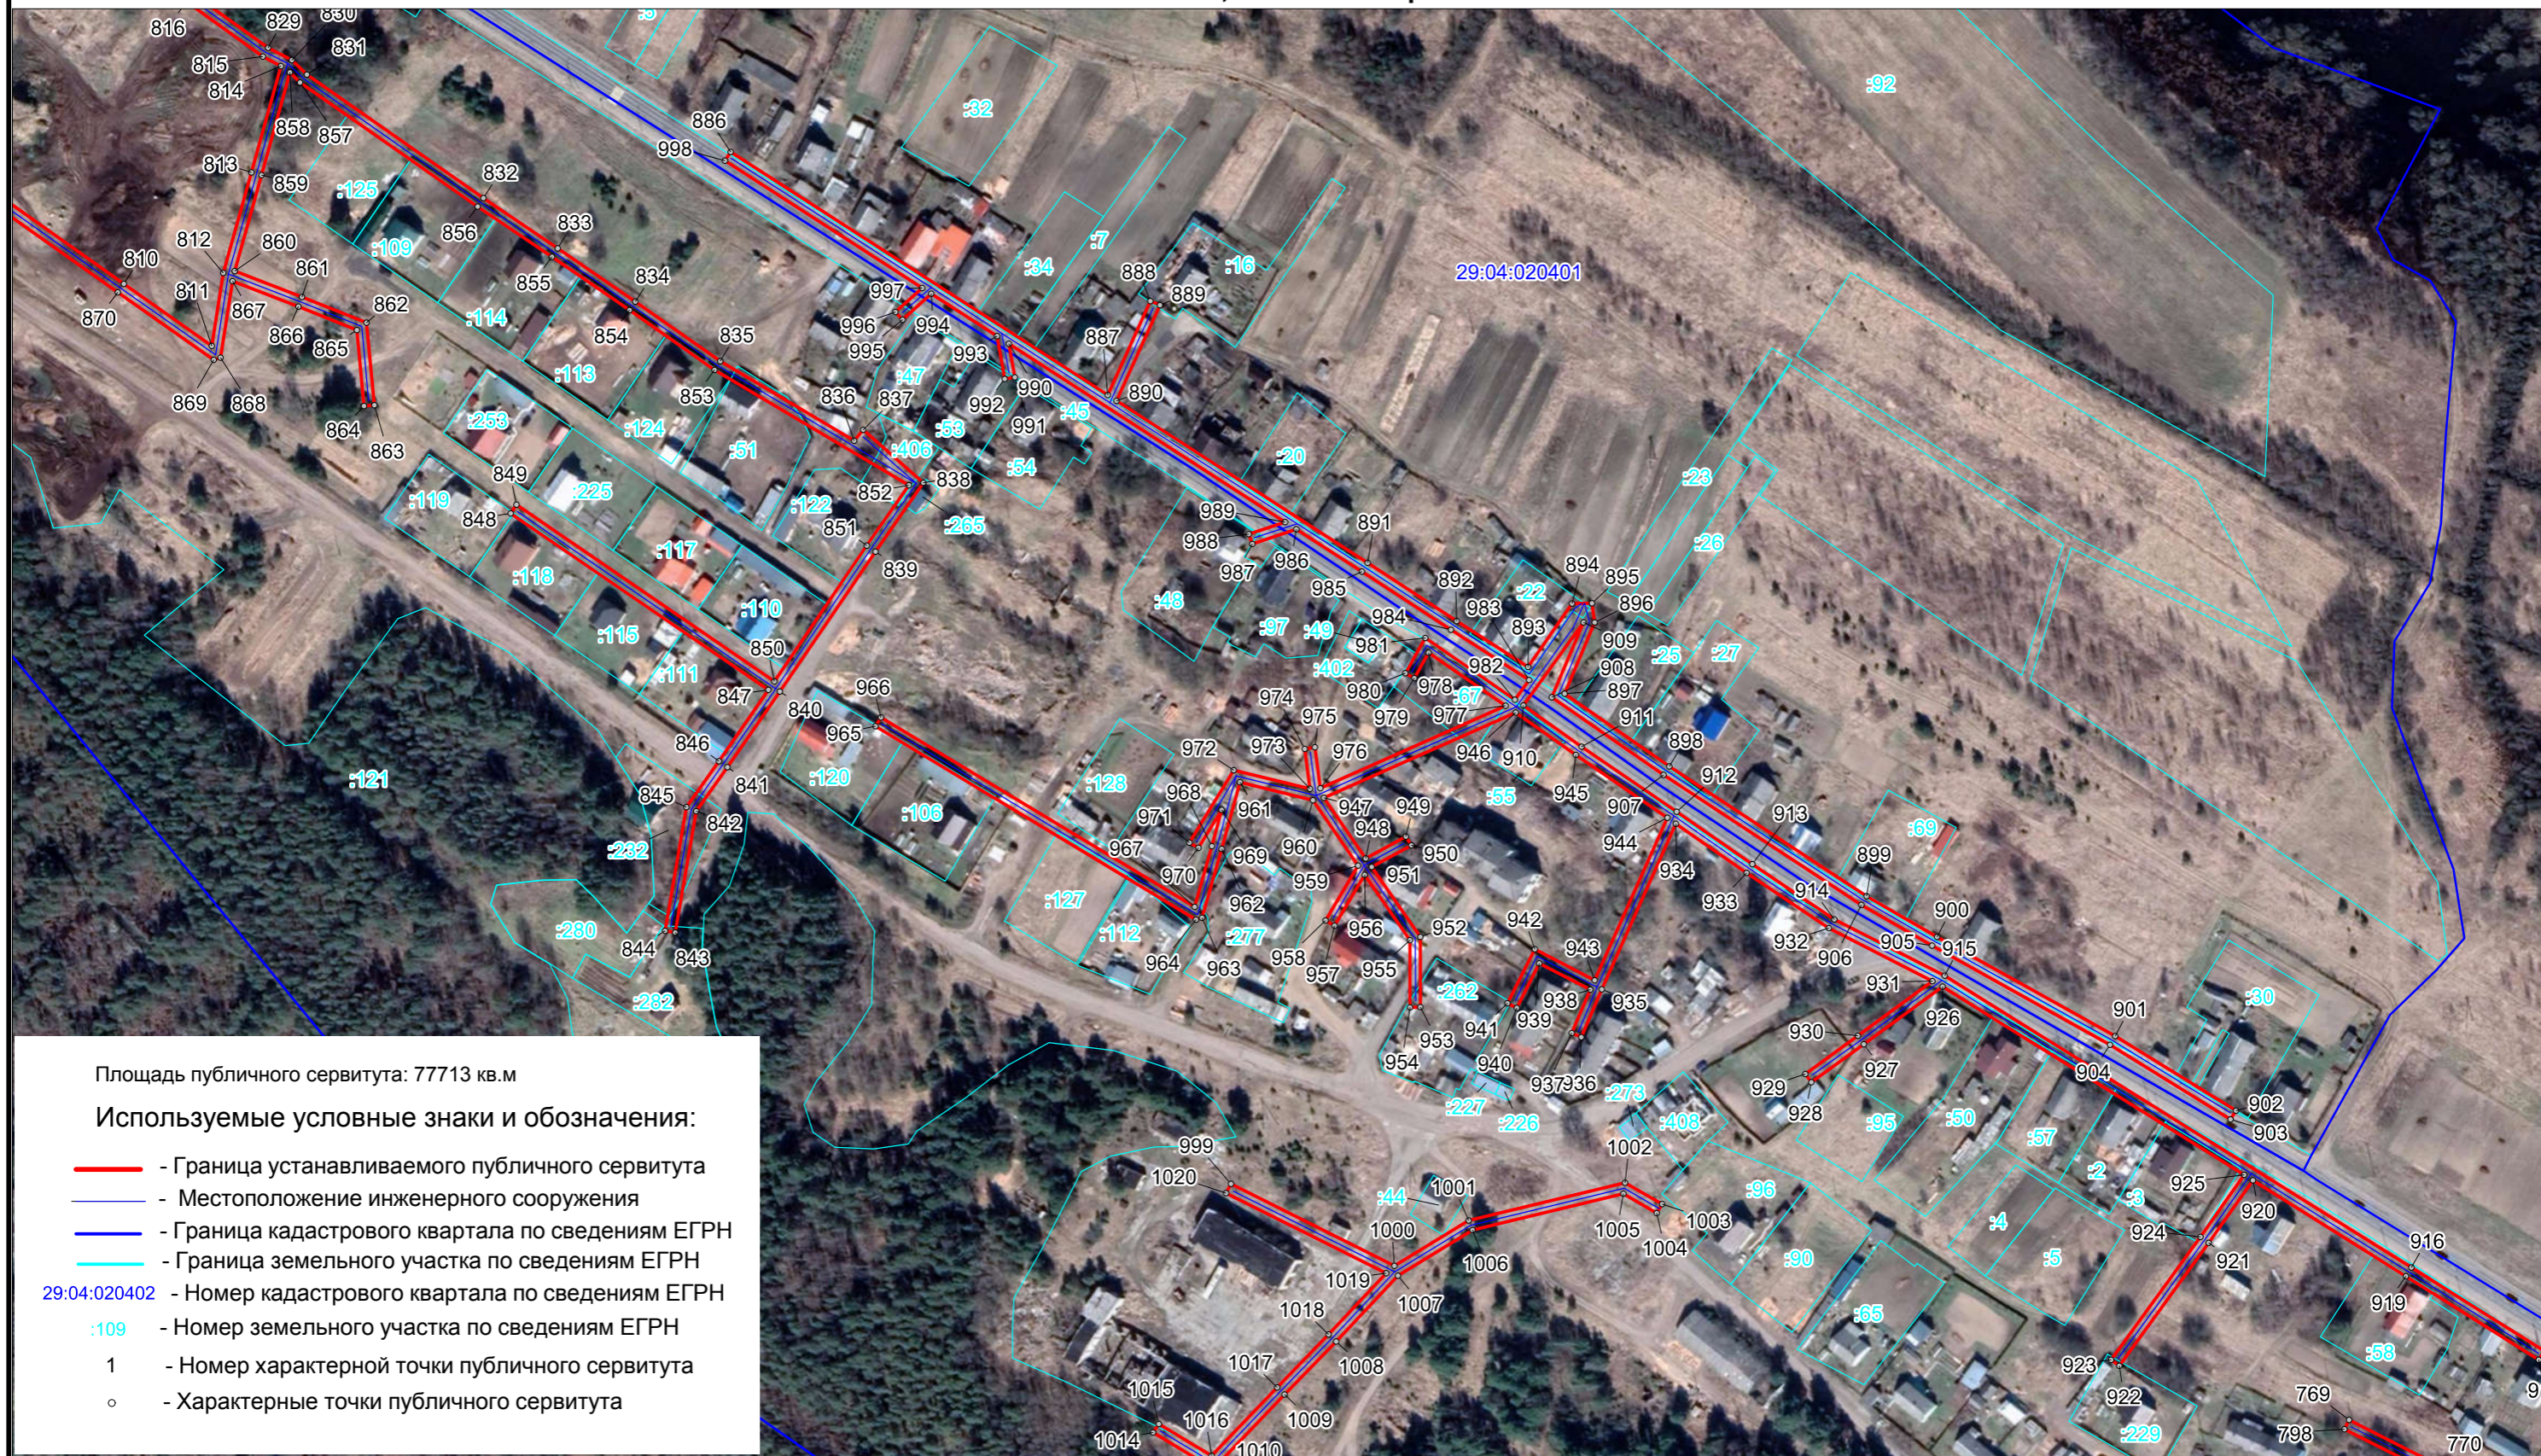

Масштаб 1 : 2500

Схема расположения границ публичного сервитута  
ВЛ-0,4 кВ ТОО "Березниковский"



Схема расположения границ публичного сервитута  
ВЛ-0,4 кВ ТОО "Березниковский"

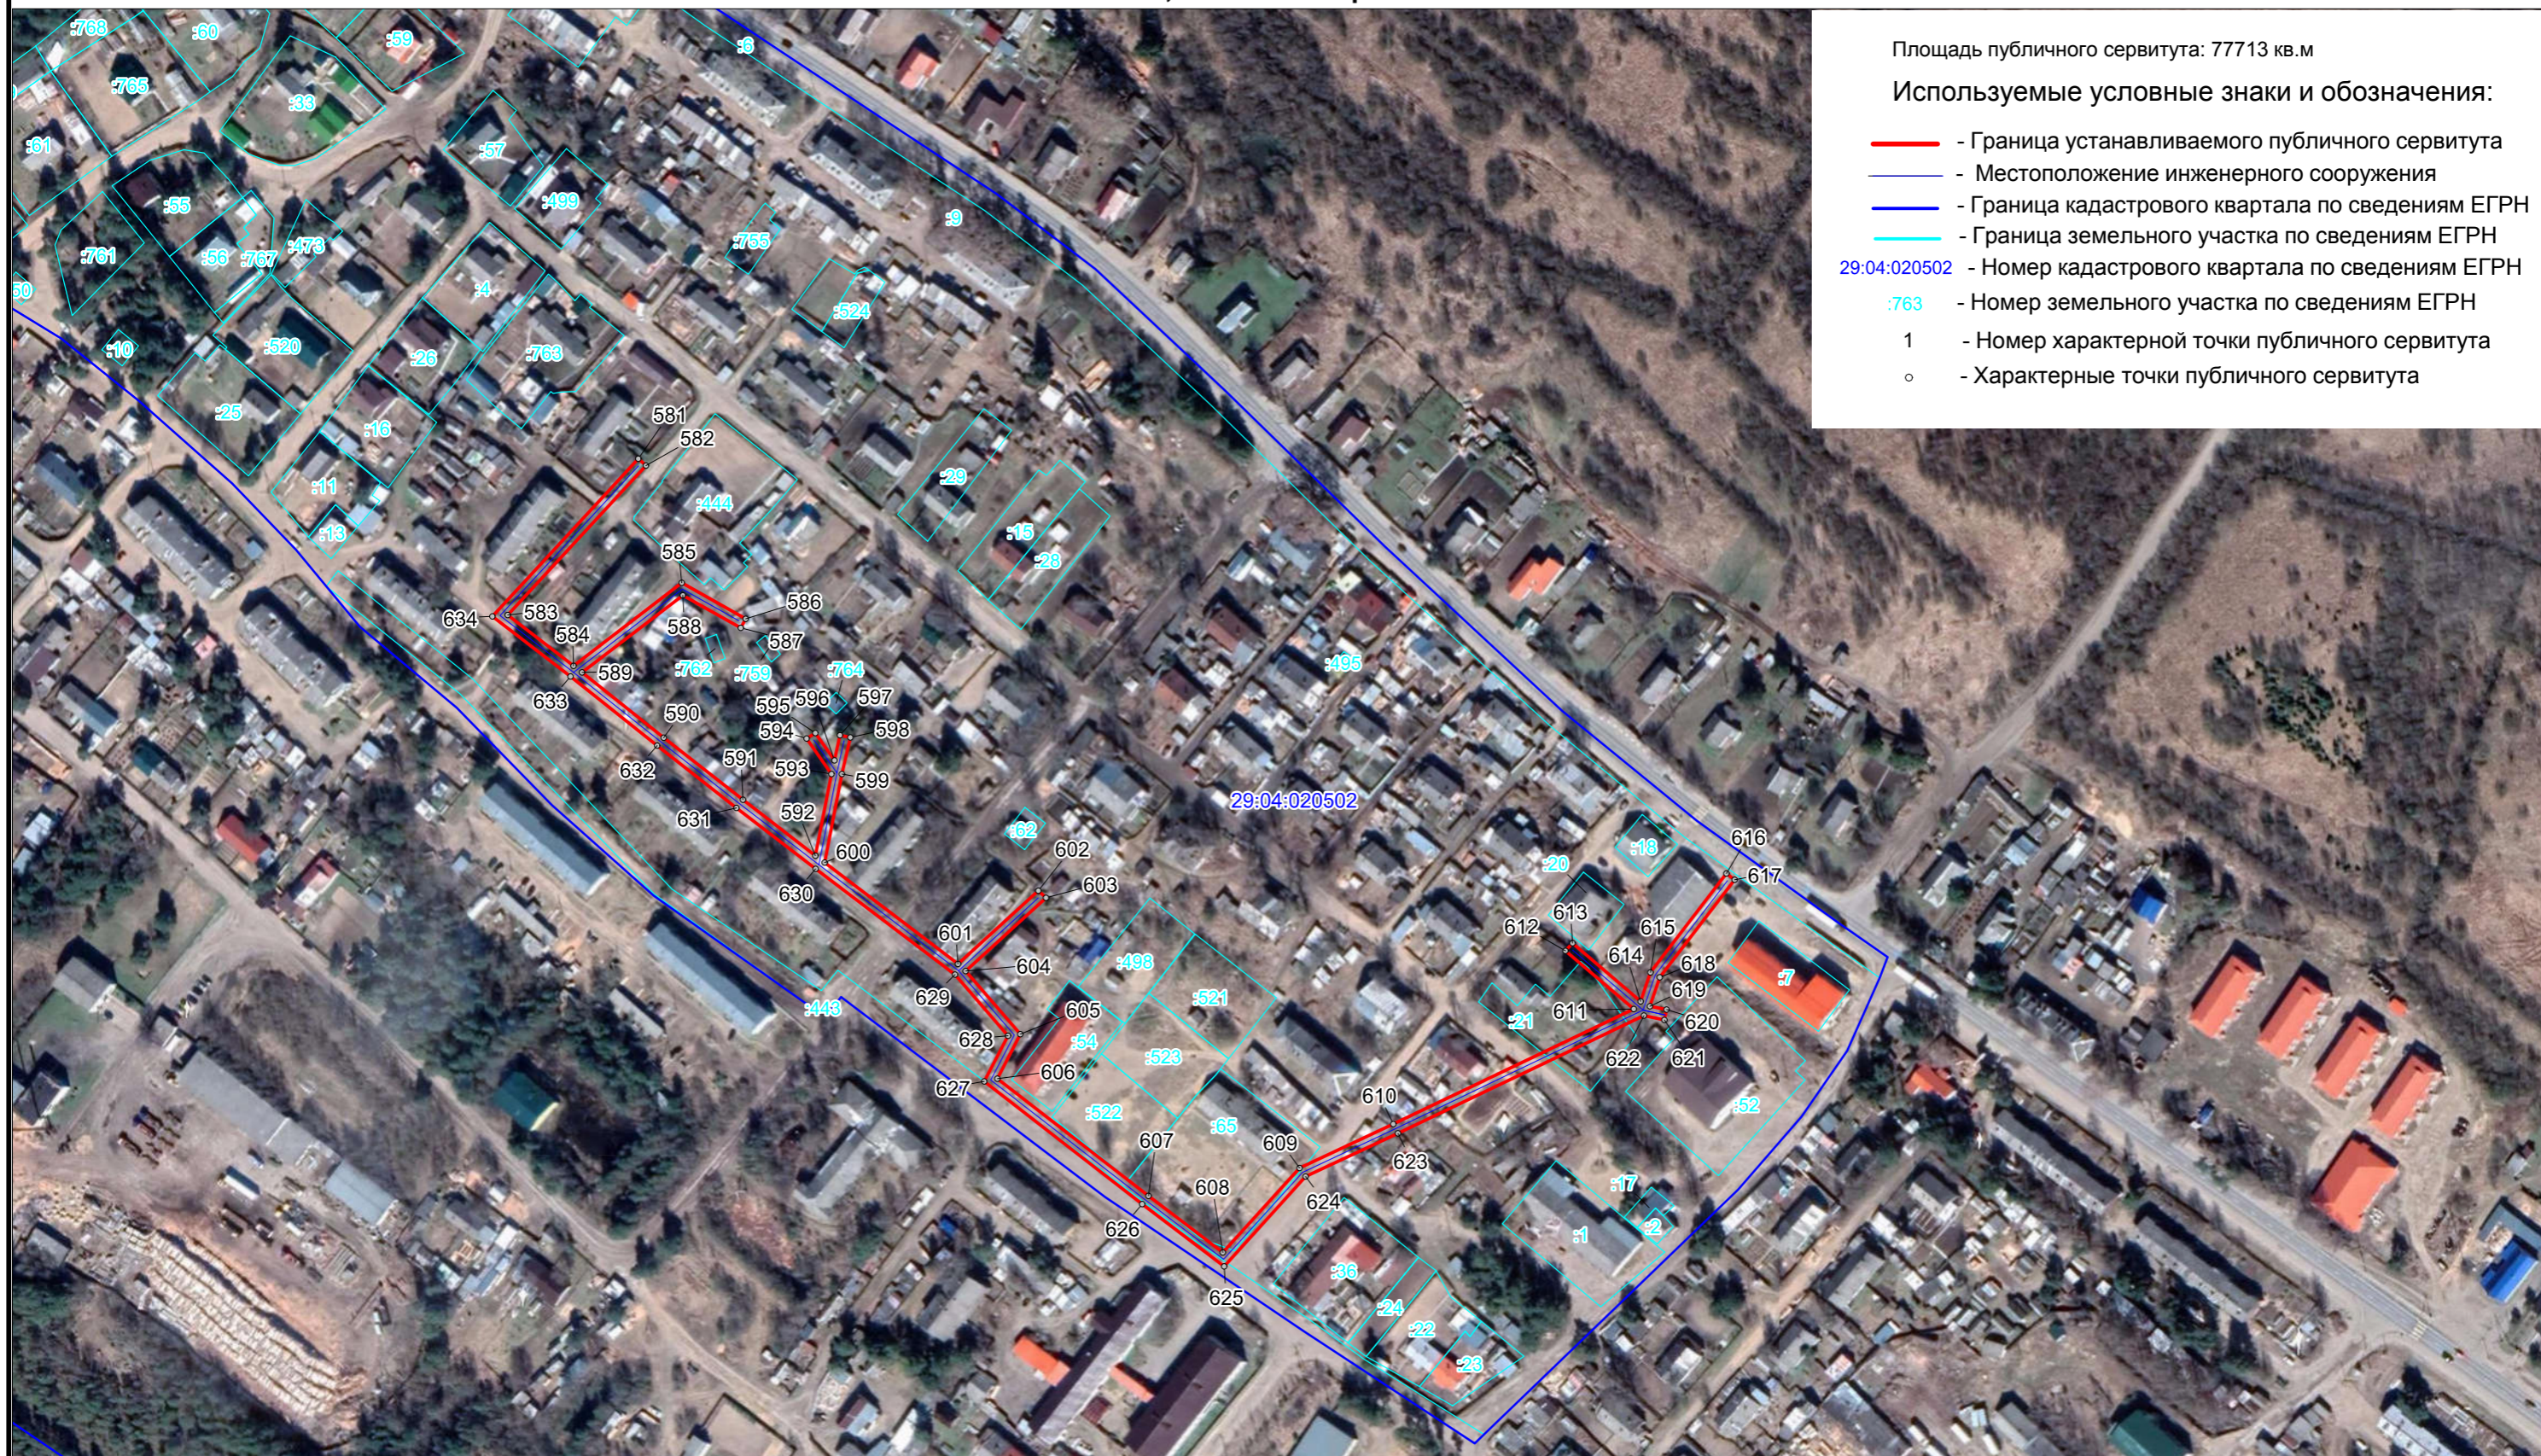


Схема расположения границ публичного сервитута  
ВЛ-0,4 кВ ТОО "Березниковский"

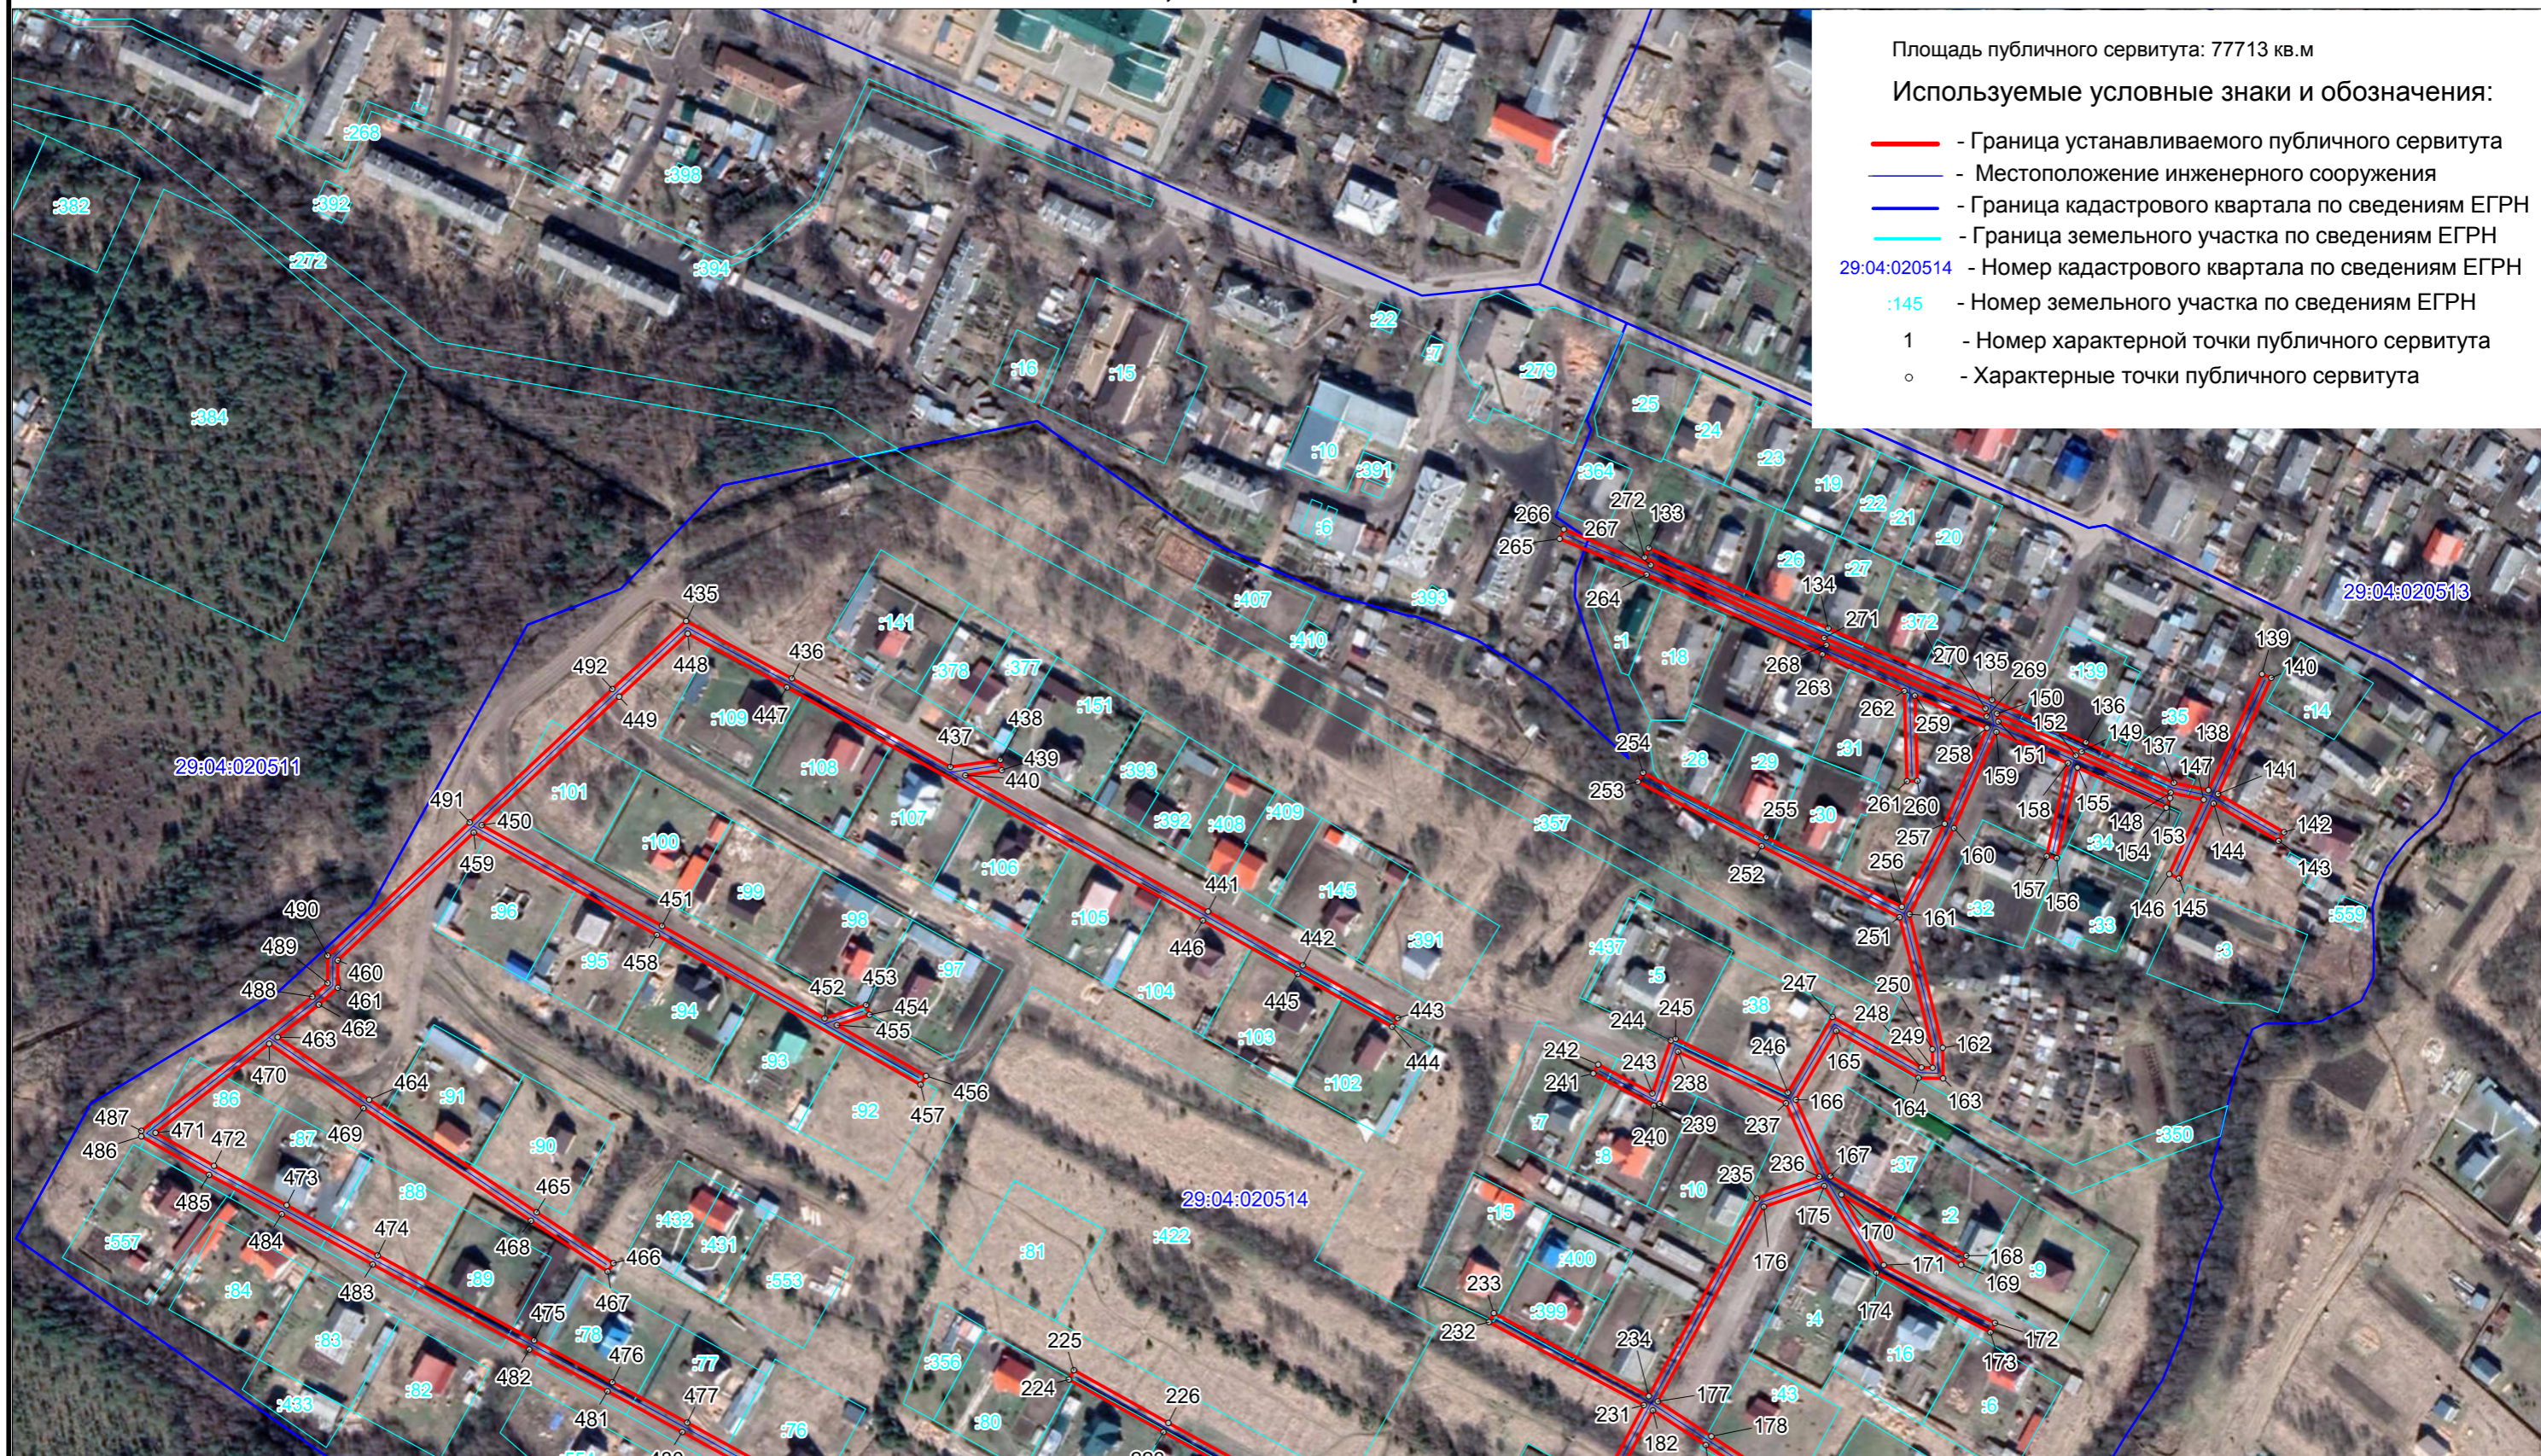


Схема расположения границ публичного сервитута  
ВЛ-0,4 кВ ТОО "Березниковский"



Схема расположения границ публичного сервитута  
ВЛ-0,4 кВ ТОО "Березниковский"

