

Схема расположения границ публичного сервитута
объекта электросетевого хозяйства:
"КТПН-10-6,3 кВ п. Сельменьга(7 шт.)",
расположенного по адресу:
Архангельская область, Виноградовский район

Площадь испрашиваемого публичного сервитута 3 380 кв.м.

Каталог координат: Приложение 1 на 1 листе

Система координат: МСК-29, зона 3

Кадастровый номер земельного участка в отношении
которого испрашивается публичный сервитут:
29:04:120101:614;земли кадастрового квартала:
29:04:120101.

Утверждена


(наименование документа об утверждении, включая

наименования органов государственной власти или

органов местного самоуправления, принявших

решение об утверждении схемы или подписавших
соглашение о перераспределении земельных участков)

от _____ № _____

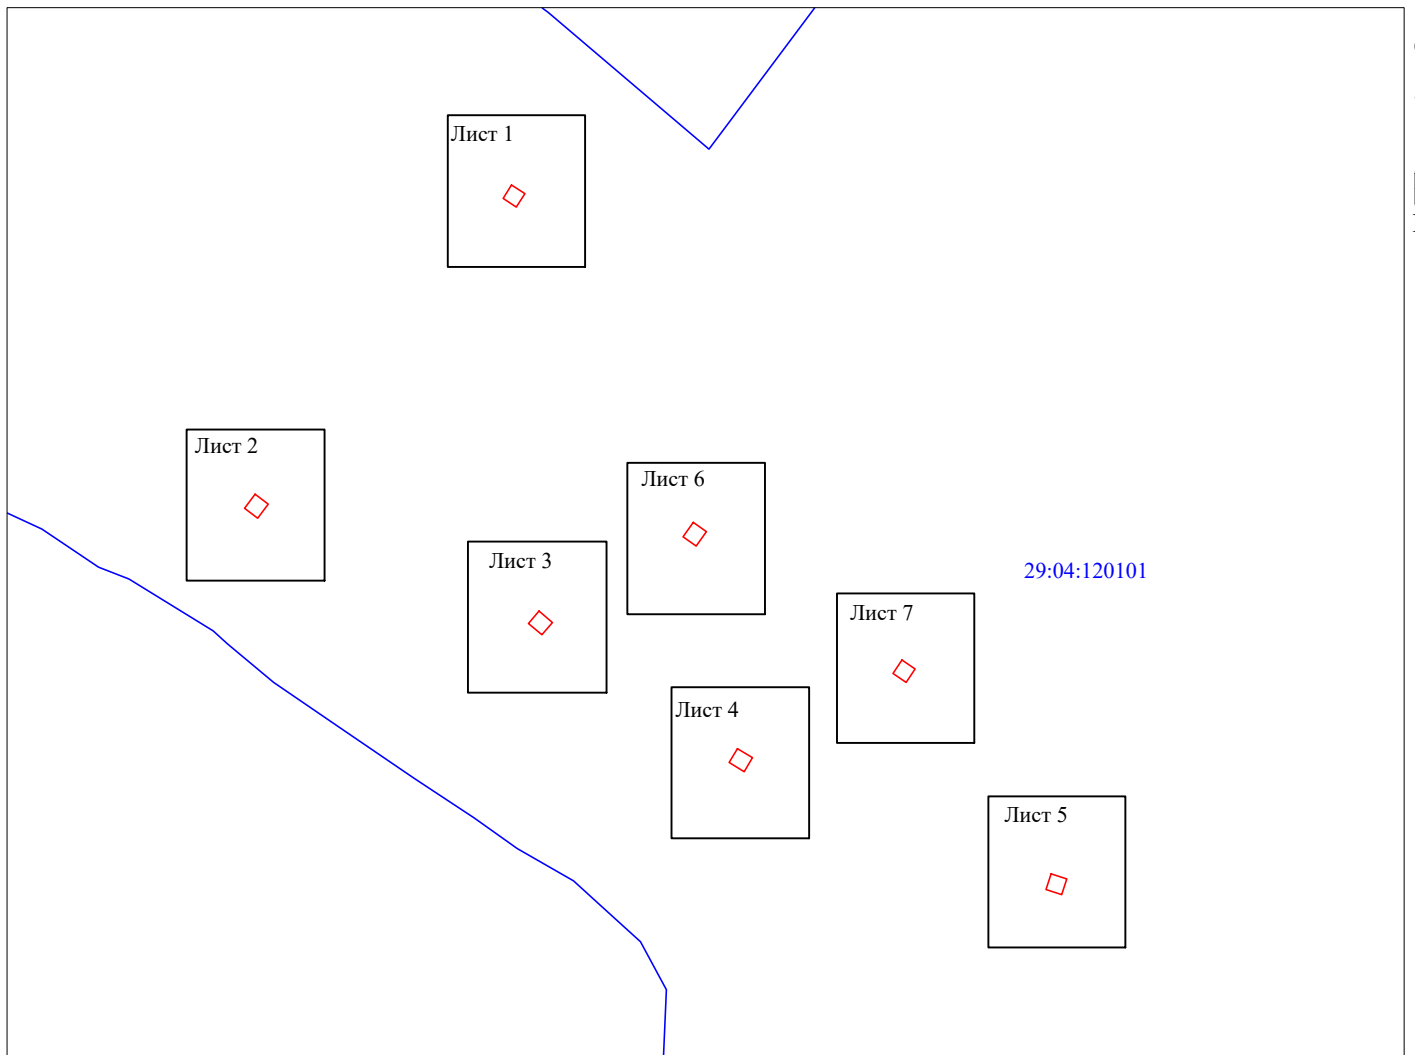

Масштаб 1:10 000

Условные обозначения:

- проектные границы публичного сервитута;
- 29:04:021001 - номер и граница кадастрового квартала;

Схема расположения границ публичного сервитута объекта электросетевого хозяйства
"КТПН-10-6,3 кВ п. Сельменьга(7 шт.)"

Лист 1



Масштаб 1:1 000

Условные обозначения:


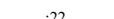
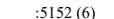

 

-  - проектные границы публичного сервитута;
- :22 - границы и кадастровый номер земельного участка сведения о котором содержатся в ЕГРН;
- :5152 (6) - обозначение контура многоконтурного земельного участка;
- 29:04:021001 - номер и граница кадастрового квартала;
-  1 - обозначение и номер характерной точки проектных границ публичного сервитута.
-  - граница объекта электросетевого хозяйства.

Схема расположения границ публичного сервитута объекта электросетевого хозяйства
"КТПН-10-6,3 кВ п. Сельменьга(7 шт.)"

Лист 2



Масштаб 1:1 000

Условные обозначения:


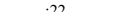





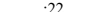

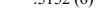


-  - проектные границы публичного сервитута;
- :22 - границы и кадастровый номер земельного участка сведения о котором содержатся в ЕГРН;
- :5152 (6) - обозначение контура многоконтурного земельного участка;
- 29:04:021001 - номер и граница кадастрового квартала;
-  1 - обозначение и номер характерной точки проектных границ публичного сервитута.
-  - граница объекта электросетевого хозяйства.


Схема расположения границ публичного сервитута объекта электросетевого хозяйства "КТПН-10-6,3 кВ п. Сельменьга(7 шт.)"



Масштаб 1:1 000

Условные обозначения:

-  - проектные границы публичного сервитута;
-  :22 - границы и кадастровый номер земельного участка сведения о котором содержатся в ЕГРН;
-  :5152 (6) - обозначение контура многоконтурного земельного участка;
-  29:04:021001 - номер и граница кадастрового квартала;
-  1 ● - обозначение и номер характерной точки проектных границ публичного сервитута.
-  - граница объекта электросетевого хозяйства.

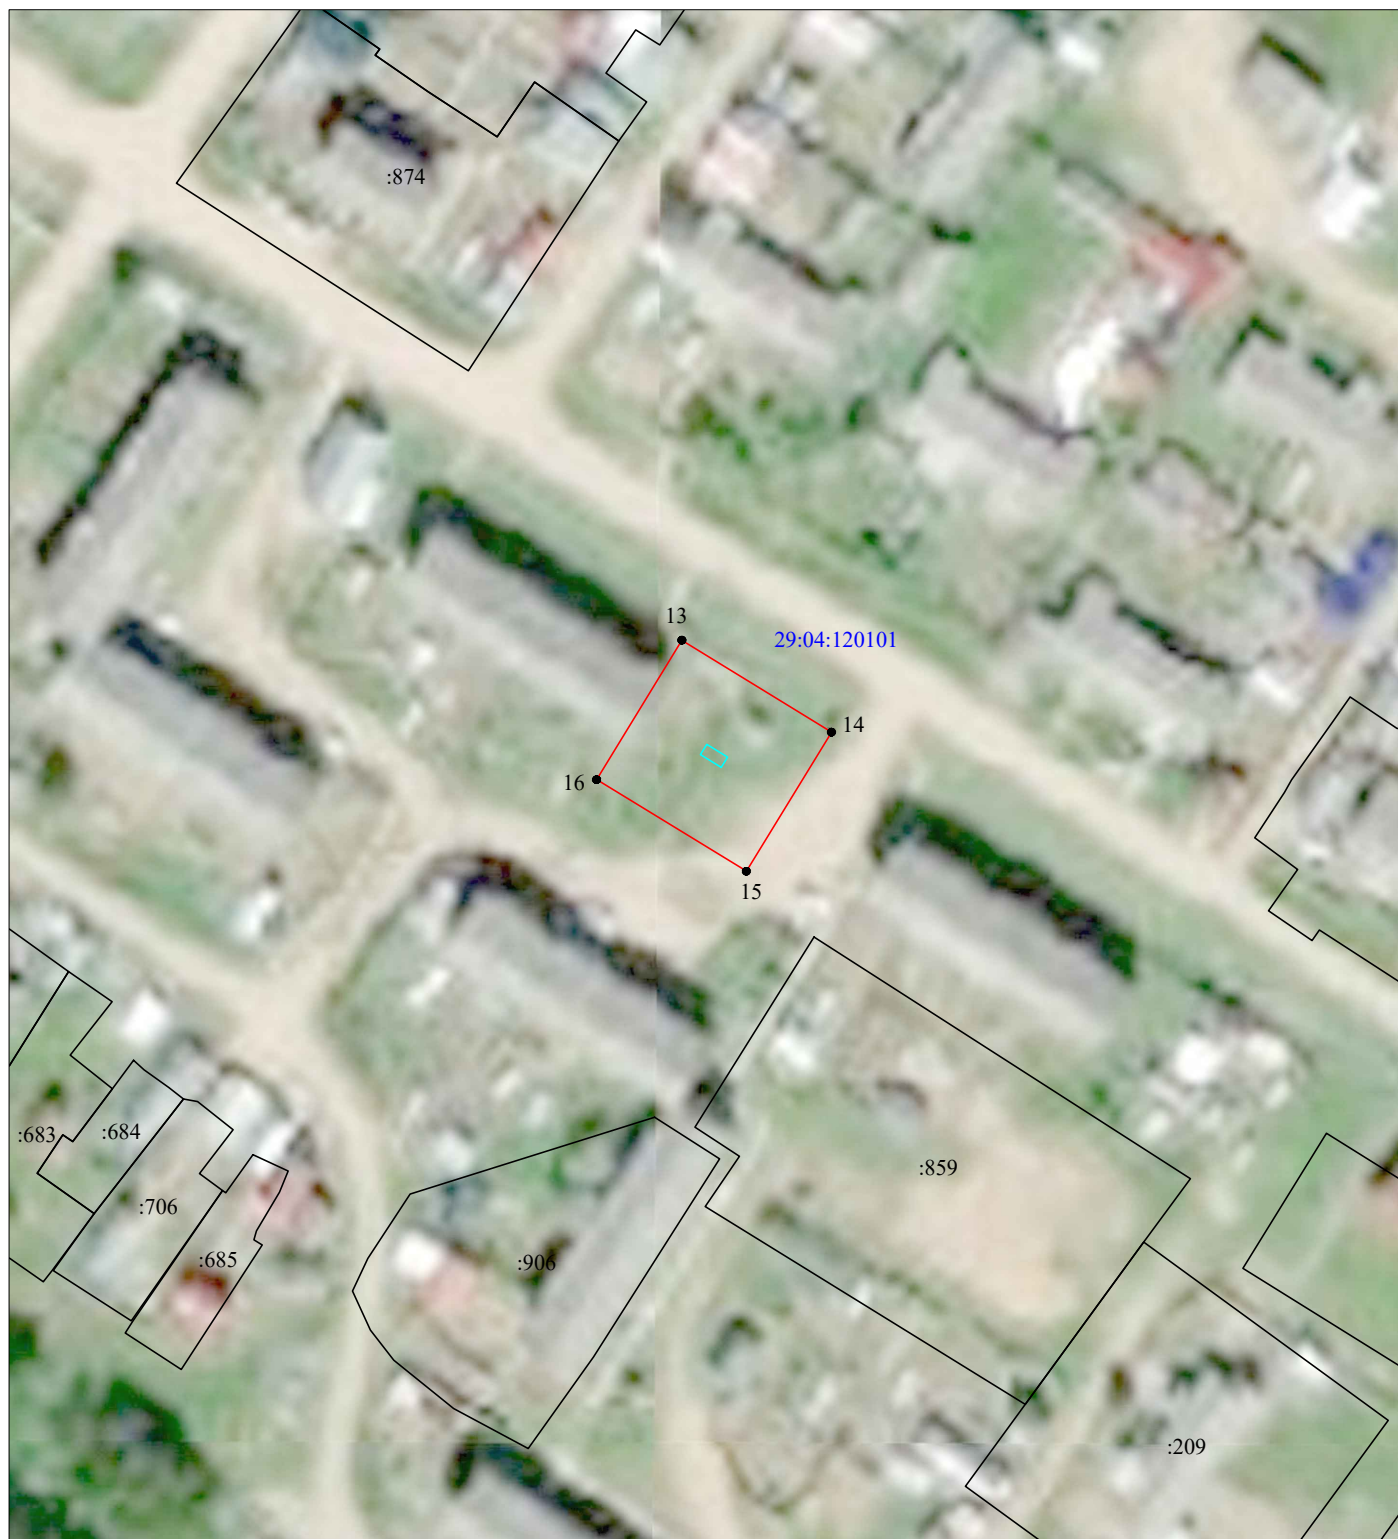

Масштаб 1:1 000

Условные обозначения:





 

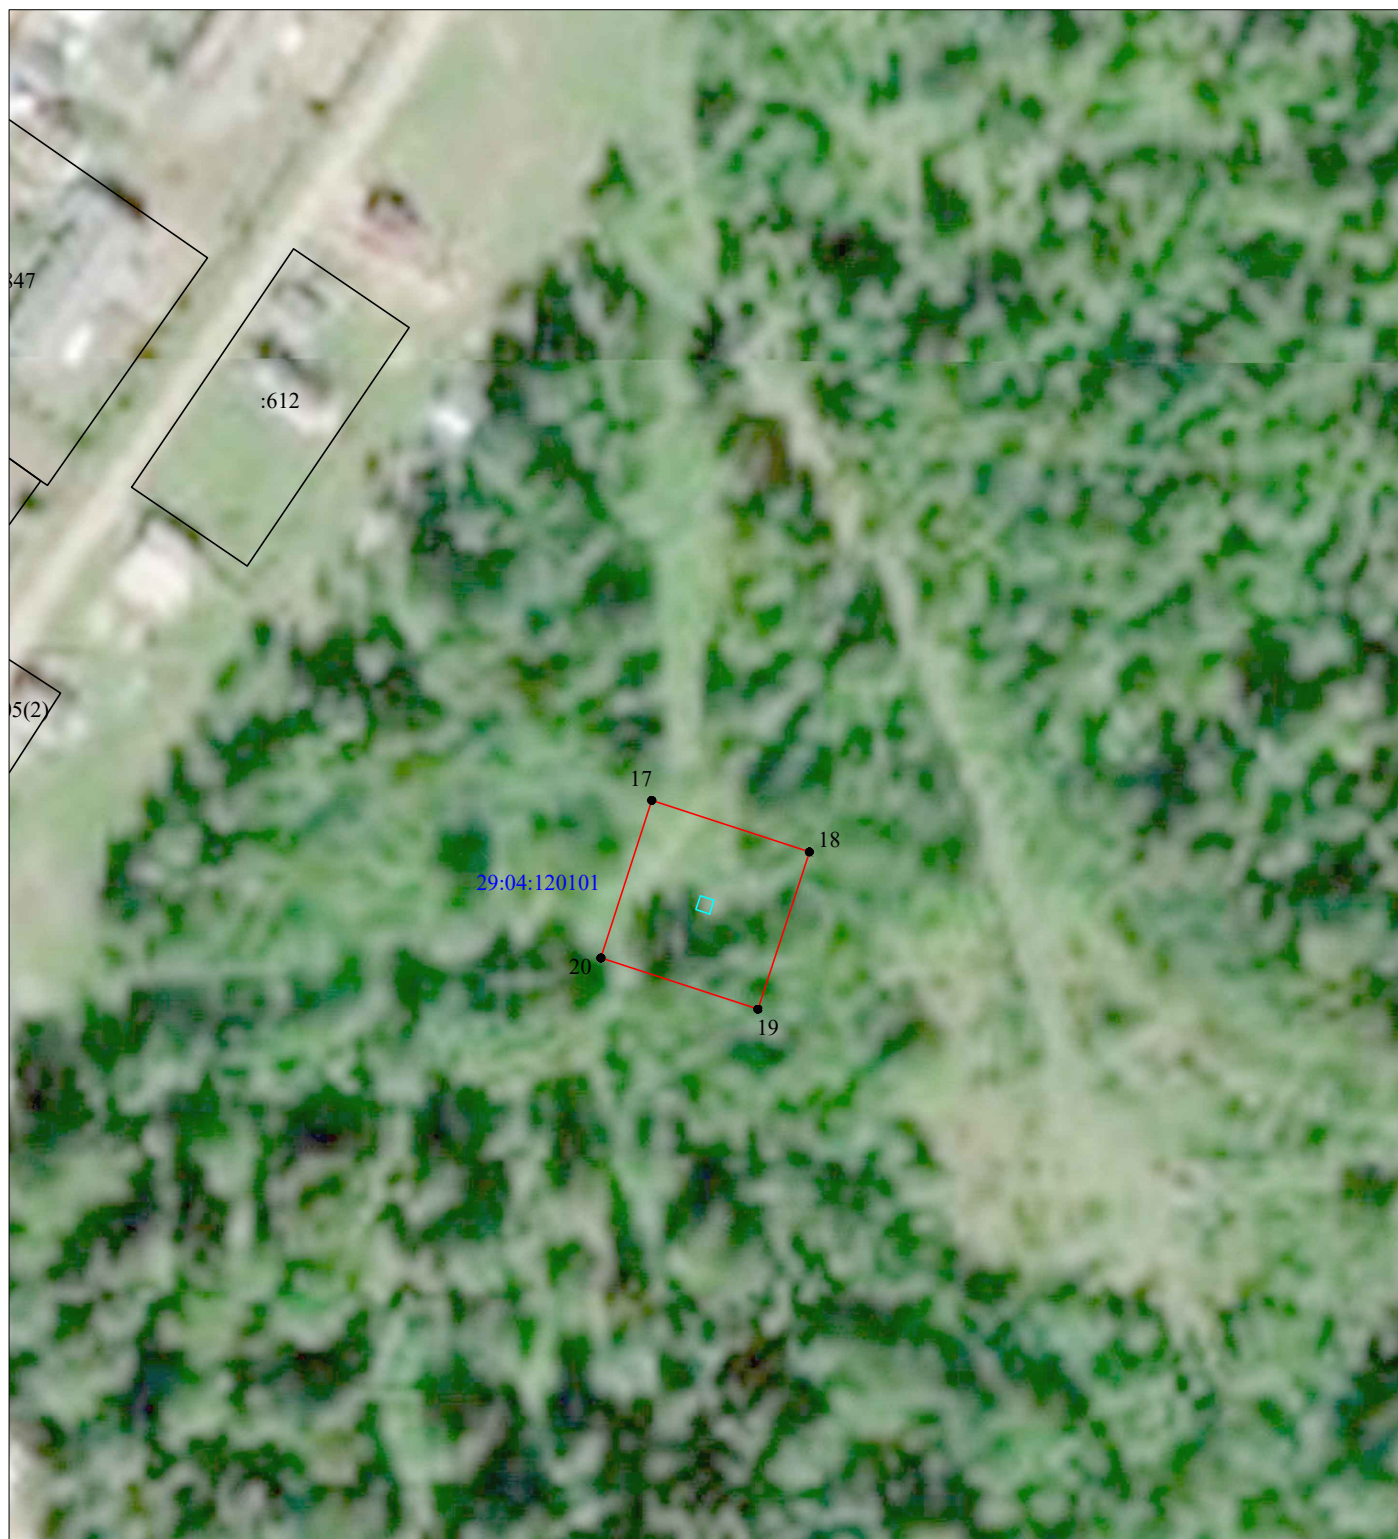
-  - проектные границы публичного сервитута;
- :22 - границы и кадастровый номер земельного участка сведения о котором содержатся в ЕГРН;
- :5152 (6) - обозначение контура многоконтурного земельного участка;
- 29:04:021001 - номер и граница кадастрового квартала;
-  1 ● - обозначение и номер характерной точки проектных границ публичного сервитута.
-  - граница объекта электросетевого хозяйства.

Схема расположения границ публичного сервитута объекта электросетевого хозяйства
"КТПН-10-6,3 кВ п. Сельменьга(7 шт.)"



Масштаб 1:1 000

Условные обозначения:


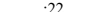

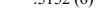


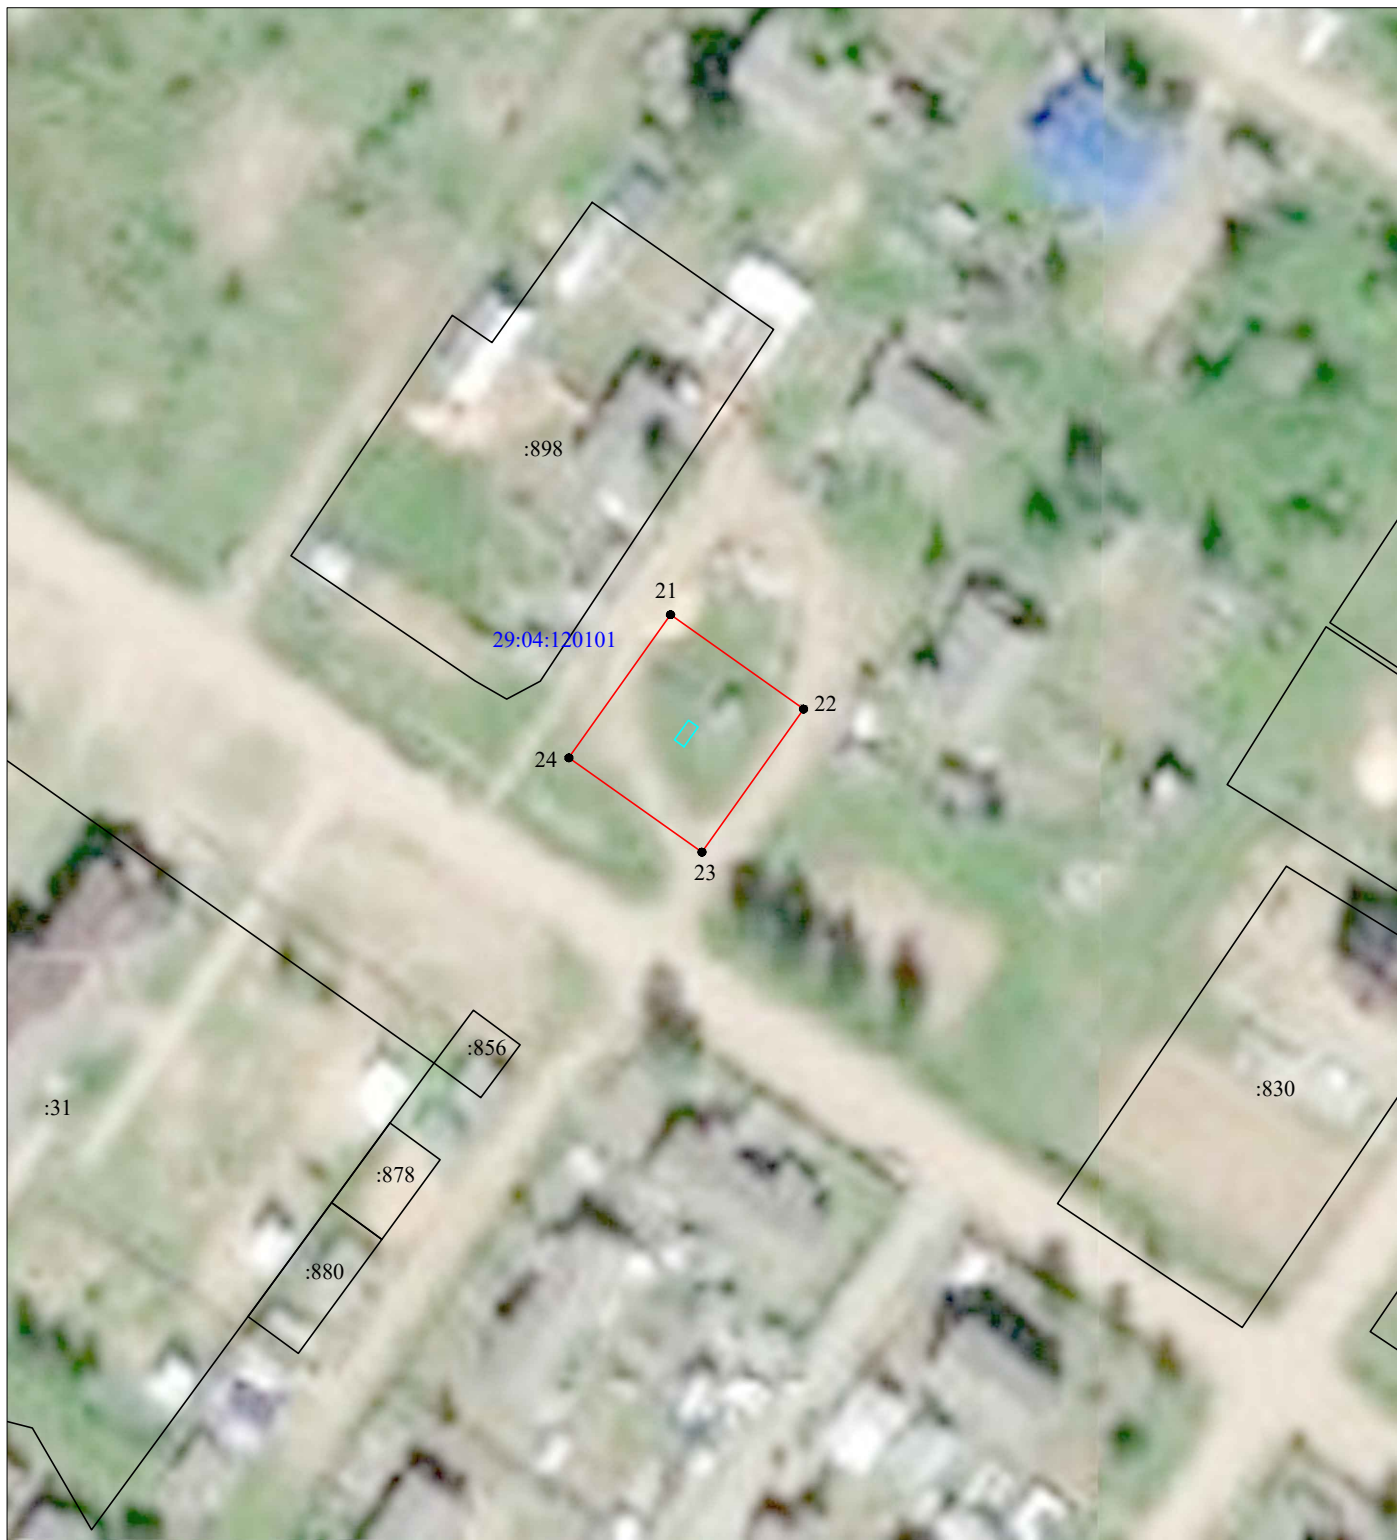
-  - проектные границы публичного сервитута;
-  :22 - границы и кадастровый номер земельного участка сведения о котором содержатся в ЕГРН;
-  :5152 (6) - обозначение контура многоконтурного земельного участка;
-  29:04:021001 - номер и граница кадастрового квартала;
-  1 ● - обозначение и номер характерной точки проектных границ публичного сервитута.
-  - граница объекта электросетевого хозяйства.

Схема расположения границ публичного сервитута объекта электросетевого хозяйства
"КТПН-10-6,3 кВ п. Сельменьга(7 шт.)"

Лист 6



Масштаб 1:1 000

Условные обозначения:


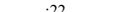







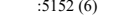


-  - проектные границы публичного сервитута;
-  :22 - границы и кадастровый номер земельного участка сведения о котором содержатся в ЕГРН;
-  :5152 (6) - обозначение контура многоконтурного земельного участка;
-  29:04:021001 - номер и граница кадастрового квартала;
-  1 ● - обозначение и номер характерной точки проектных границ публичного сервитута.
-  - граница объекта электросетевого хозяйства.

Схема расположения границ публичного сервитута объекта электросетевого хозяйства "КТПН-10-6,3 кВ п. Сельменьга(7 шт.)"

 

Масштаб 1:1 000

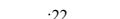Условные обозначения:

-  - проектные границы публичного сервитута;
- :22 - границы и кадастровый номер земельного участка сведения о котором содержатся в ЕГРН;
- :5152 (6) - обозначение контура многоконтурного земельного участка;
- 29:04:021001 - номер и граница кадастрового квартала;
-  1 ● - обозначение и номер характерной точки проектных границ публичного сервитута.
-  - граница объекта электросетевого хозяйства.

**Каталог координат границ публичного сервитута
объекта электросетевого хозяйства: "КТПН-10-6,3 кВ п. Сельменьга(7 шт.)"**

Площадь публичного сервитута: 3 380 кв.м.		
Метод определения координат: Метод спутниковых геодезических измерений (определений)		
Система координат: МСК - 29, зона 3		
Средняя квадратичная погрешность определения координат характерных точек контура (Mt) = 0,10 м		
Обозначение характерных точек границ	Координаты, м	
	X	Y
1	2	3
1	426 487,26	3 385 390,39
2	426 475,94	3 385 408,02
3	426 458,22	3 385 396,77
4	426 469,54	3 385 379,14
1	426 487,26	3 385 390,39
5	426 078,25	3 385 051,17
6	426 065,38	3 385 068,46
7	426 046,72	3 385 054,57
8	426 059,62	3 385 037,24
5	426 078,25	3 385 051,17
9	425 923,79	3 385 426,70
10	425 908,74	3 385 444,40
11	425 892,29	3 385 430,53
12	425 907,25	3 385 412,76
9	425 923,79	3 385 426,70
13	425 741,92	3 385 689,37
14	425 729,75	3 385 709,16
15	425 711,37	3 385 697,90
16	425 723,47	3 385 678,09
13	425 741,92	3 385 689,37
17	425 576,18	3 386 104,06
18	425 569,37	3 386 124,91
19	425 548,57	3 386 118,10
20	425 555,34	3 386 097,34
17	425 576,18	3 386 104,06
21	426 041,11	3 385 630,57
22	426 028,64	3 385 648,17
23	426 009,72	3 385 634,73
24	426 022,19	3 385 617,13
21	426 041,11	3 385 630,57
25	425 859,14	3 385 906,82
26	425 847,23	3 385 924,34
27	425 829,44	3 385 912,25
28	425 841,35	3 385 894,73
25	425 859,14	3 385 906,82