

Схема расположения границ публичного сервитута
объекта электросетевого хозяйства:
"КТП-400кВА "ГПТУ" №1903", расположенного по
адресу:
Архангельская область, Виноградовский район

Площадь испрашиваемого публичного сервитута 1 005 кв.м.

Каталог координат: Приложение 1 на 1 листе

Система координат: МСК-29, зона 3

Кадастровые номера земельных участков в отношении
которых испрашивается публичный сервитут:
29:04:000000:608, 29:04:021001:82, 29:04:021001:85;земли
кадастрового квартала: 29:04:110401.

Утверждена


(наименование документа об утверждении, включая

наименования органов государственной власти или

органов местного самоуправления, принявших

решение об утверждении схемы или подписавших
соглашение о перераспределении земельных участков)

от _____ № _____

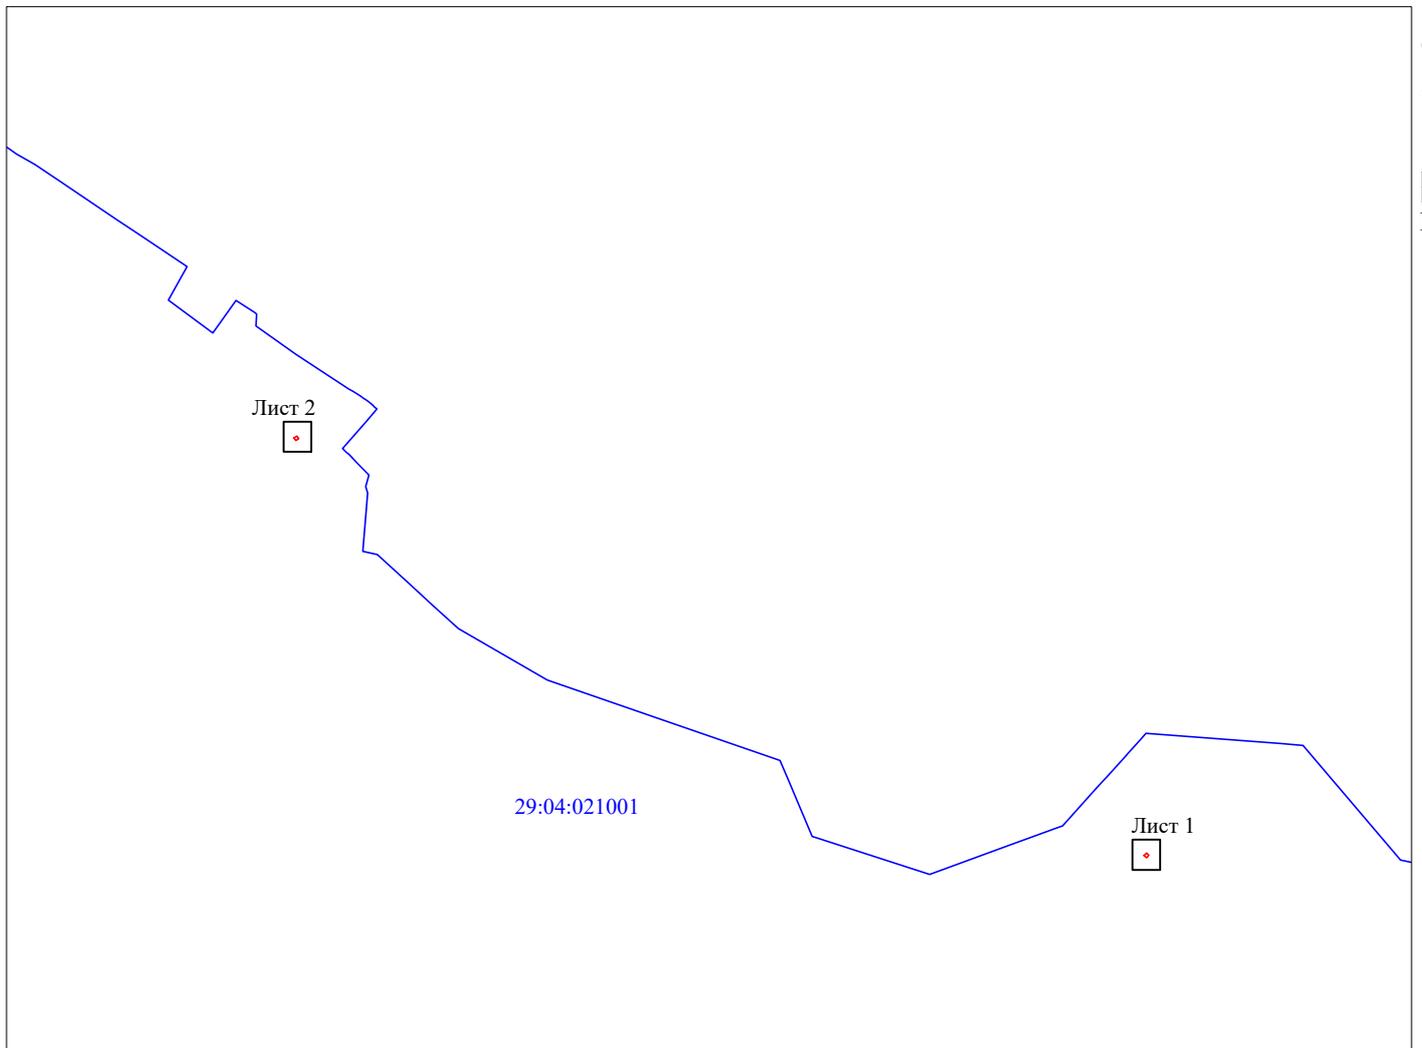

Масштаб 1:50 000

Условные обозначения:

-  - проектные границы публичного сервитута;
-  29:04:021001 - номер и граница кадастрового квартала;

Схема расположения границ публичного сервитута объекта электросетевого хозяйства
"КТП-400кВА "ГПТУ" №1903"

Лист 1



Масштаб 1:1 000

Условные обозначения:

-  - проектные границы публичного сервитута;
- :22 - границы и кадастровый номер земельного участка сведения о котором содержатся в ЕГРН;
- :5152 (6) - обозначение контура многоконтурного земельного участка;
- 29:04:021001 - номер и граница кадастрового квартала;
-  1 ● - обозначение и номер характерной точки проектных границ публичного сервитута.
-  - граница объекта электросетевого хозяйства.

Схема расположения границ публичного сервитута объекта электросетевого хозяйства "КТП-400кВА "ГПТУ" №1903"



29:04:021001

Масштаб 1:1 000

Условные обозначения:

-  - проектные границы публичного сервитута;
- :22 - границы и кадастровый номер земельного участка сведения о котором содержатся в ЕГРН;
- :5152 (6) - обозначение контура многоконтурного земельного участка;
-  29:04:021001 - номер и граница кадастрового квартала;
-  1 - обозначение и номер характерной точки проектных границ публичного сервитута.
-  - граница объекта электросетевого хозяйства.

**Каталог координат границ публичного сервитута
объекта электросетевого хозяйства: "КТП-400кВА "ГПТУ" №1903"**

Площадь публичного сервитута: 1 005 кв.м.		
Метод определения координат: Метод спутниковых геодезических измерений (определений)		
Система координат: МСК - 29, зона 3		
Средняя квадратичная погрешность определения координат характерных точек контура (Mt) = 0,10 м		
Обозначение характерных точек границ	Координаты, м	
	X	Y
1	2	3
1	458 781,95	3 337 188,68
2	458 799,43	3 337 204,24
3	458 784,53	3 337 220,90
4	458 767,12	3 337 205,27
1	458 781,95	3 337 188,68
5	461 550,69	3 331 598,90
6	461 563,13	3 331 617,64
7	461 545,22	3 331 629,53
8	461 532,78	3 331 610,79
5	461 550,69	3 331 598,90