

РСФСР

Министерство жилищно-коммунального хозяйства

Виноградовский филиал РЧ

бюро технической инвентаризации

Архангельской области

## ТЕХНИЧЕСКИЙ ПАСПОРТ

на здание

Деревообрабатывающий цех

(назначение нежилого строения)

район

Виноградовский

город (пос.)

п. Дв. Березинск

улица (пер.)

8 Марта, 9, корп. 4

квартал № \_\_\_\_\_

инвентарный №

2513

на 22 августа 2002г.

Технический учет и инвентаризация
Книга 19 79
4.10.2002
дата

Форма технического паспорта утверждена приказом  
МЖКХ РСФСР от 29 декабря 1971 г. № 576





4	Крыша	асфальт	составление	16	16	20	3,2	
		медночугун	исполнение ручных	13	13	15	1,95	
5	Полы		линолеум	5	5	55	2,75	
			бетон					
6	Проемы	оконные						
		дверные	дверь наст.-дверь	5	5	55	2,75	
7	Внутренняя отделка			5	-	-		
8	Сан. и электротех. устройства	отопление						
		водопровод						
		канализация						
		г. водоснабж.						
		вентиляция						
		электроосвещ.	свечи 220В	5	5	15	0,75	
9	Прочие работы	радио						
		телефон						
		вентиляция						
		лифты						
		Итого:		100	100	23,33	+	

прод. износа, приведенный к 100 по формуле:

$$23,33 \times 100 - 25\%$$

прод. износа (гр. 9)  $\times 100$   
увеличенный на (гр. 7)

$\times 5$   $\times 23,33$

VI. Описание конструктивных элементов здания и определение износа

Литера А Год постройки 1987 Число этажей 1

Группа капитальности V Вид нагруженной отделки Без отделки

Ном. п/п	1	2	3	4	5	6	7	8	9	Тек. изм.	
										10	11
					Удельный вес по таблице	Поправки к удельному весу в %	Удельный вес конструктивно элем. с поправ.	Износ в %	% износа к строению гр. 7/100 гр. 8	элемента	износ в %
										к строению	

1	Фундаменты	свайный	свайный	свайный	14	14	30	4,2			
2	а) стены и их наружная отделка	каменные оштукатуренные	каменные оштукатуренные	штукатурка в каменном	33	+89	41,9	25	19,48		
6)	перегородки	табурированные									

3	Перекрытия		4	5	6	7	8	9	Тек. изм.		
	10	11									
	чердачное	деревянное + железобетонное	деревянное								
	междуетажные	деревянные	деревянные								
	надподвальное										

И  
№  
омер

гар






Синогорский район Архангельской области

Земельный участок № 3, кадастр. № 4

8-ое Маргальское с/п.

Площадь участка в кв. м.

1. По юр. адресу участка
2. Факт. площадь участка
3. Изл. шк. участка составляют

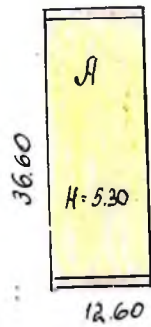

МАСШТАБ 1:1000


чертил техник-инвентаризатор Рогов  
Проверил техник-контролер Рогов  
22 августа 2002 г.

ПЛАН ДОМА ПО УЛИЦЕ

8 Марта

№ 9

корп. 4

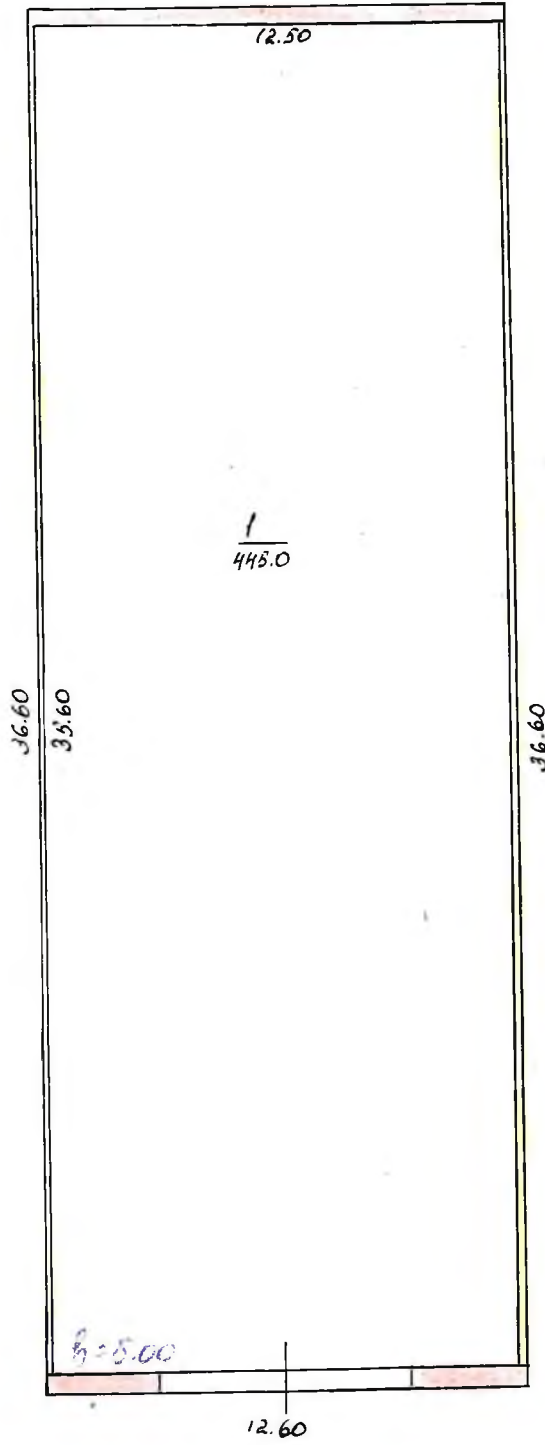

Sum H  
H = 5,30



МАСШТАБ 1:200

Чертил техник-инвентаризатор Вас  
Проверил техник-контролер СВ  
26 08 2002



