


Публичный сервитут с целью эксплуатации существующего объекта электросетевого хозяйства "КТП-250 кВа "Поселок" Рязаново № 2204"

в кадастровом квартале 29:04:010601,
расположенного по адресу: Архангельская область, Виноградовский район,
д. Моржегоры

Система координат МСК 29, зона 3			
Метод определения координат: метод спутниковых геодезических измерений			
Площадь публичного сервитута - 441 кв.м.			
Обозначение характерных точек границ	координаты, м		Средняя квадратическая погрешность положения характерных точек границ (M _t), м
	X	Y	
1	484353,20	3305466,78	0,1
2	484361,09	3305486,24	0,1
3	484341,63	3305494,13	0,1
4	484333,74	3305474,67	0,1

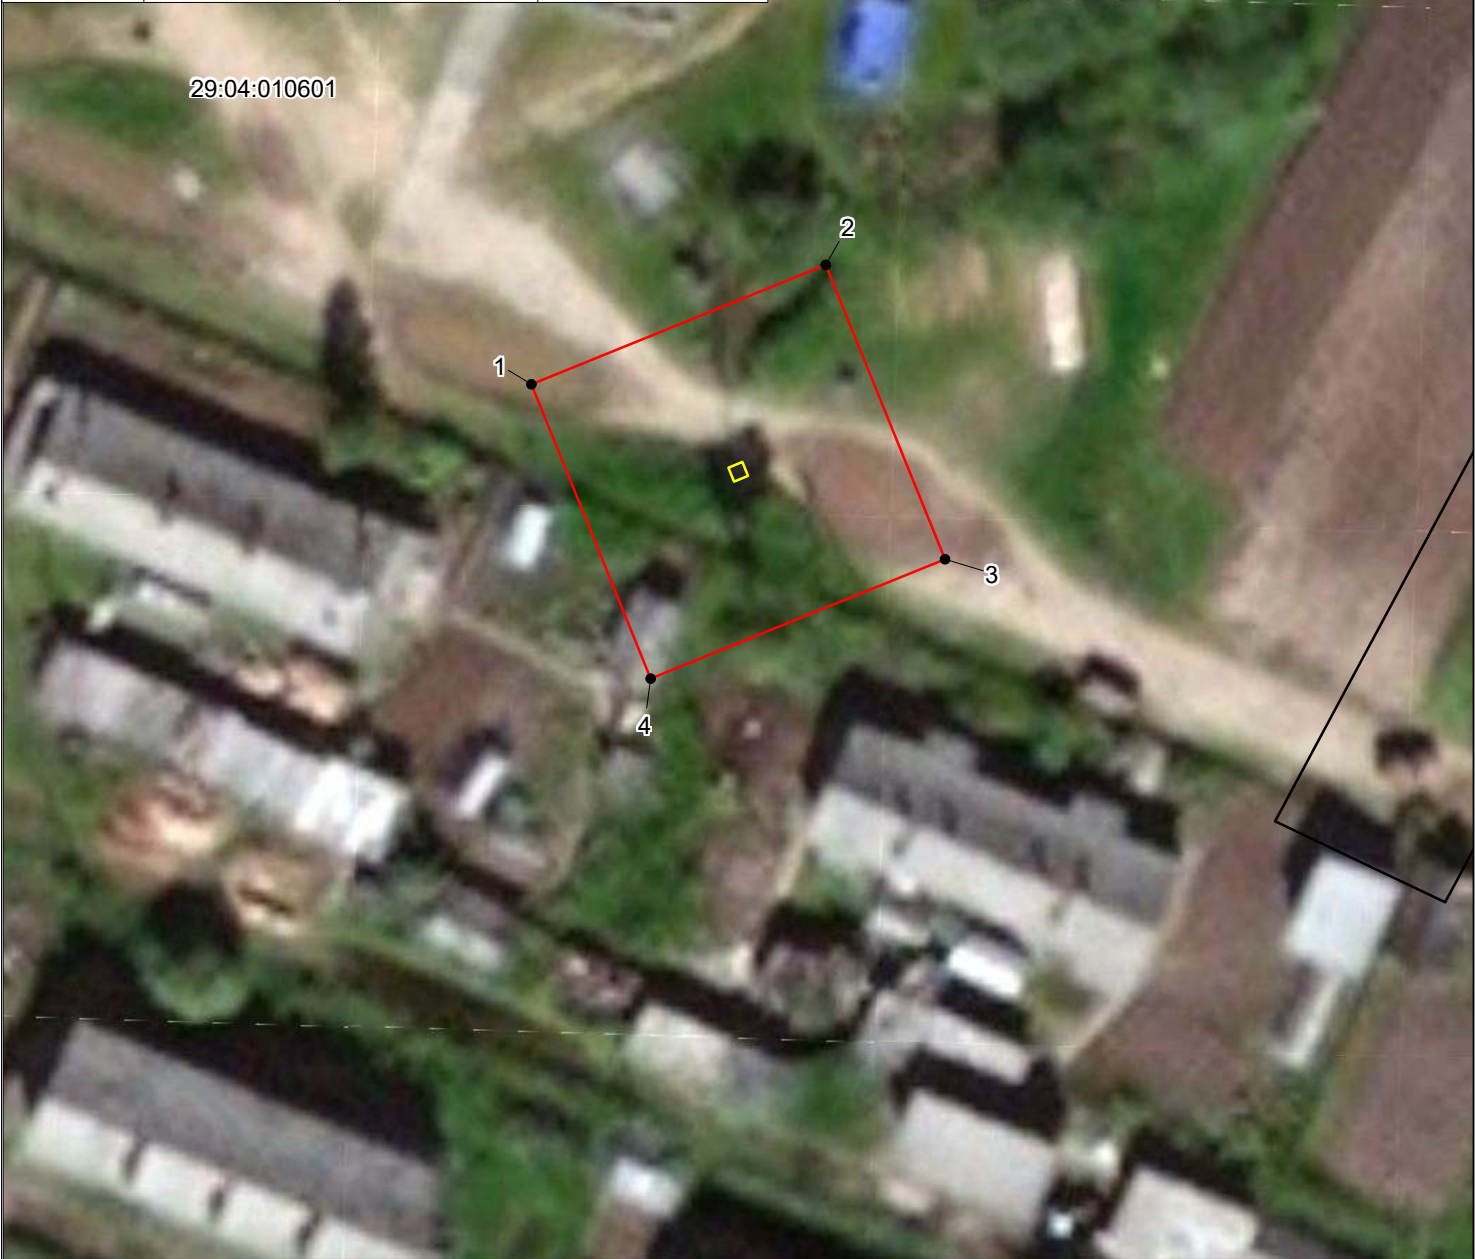

Масштаб 1:500

Условные обозначения

- ТП;
- границы публичного сервитута;
- границы кадастрового квартала по сведениям ЕГРН;
- границы земельных участков по сведениям ЕГРН;
- 29:19:033801 - номер кадастрового квартала
- :25 - обозначение кадастрового номера земельного участка