

### Схема границ

Объект: Линия внешнего энергоснабжения, напряжением 0.4 кВ  
 Месторасположение: М-8 Холмогоры, 944-й километр, Виноградовский муниципальный округ,  
Архангельская область  
 Кадастровый квартал: 29:04:020602  
 Площадь земельного участка: ЗУ1- 371.25 кв.м  
 Категория земель: не установлена  
 Вид разрешенного использования: не установлен

Описание границ смежных землепользователей:  
от н1 до н1 -Земли неразгр.гос. собственности



Доступ к земельному участку осуществляется со стороны  
земель общего пользования

#### Экспликация земель:

Наименование собственника	Площадь (кв.м)	Категория земель
Земли неразгр.гос. собственности	ЗУ: 371.25	Не установлена

#### Каталог координат МСК-29: ЗУ1

№пп	X	Y	S,м
н1	448344.67	3338471.76	185.07
н2	448509.98	3338554.97	2.00
н3	448509.08	3338556.76	186.18
н4	448342.78	3338473.05	2.28
н1	448344.67	3338471.76	

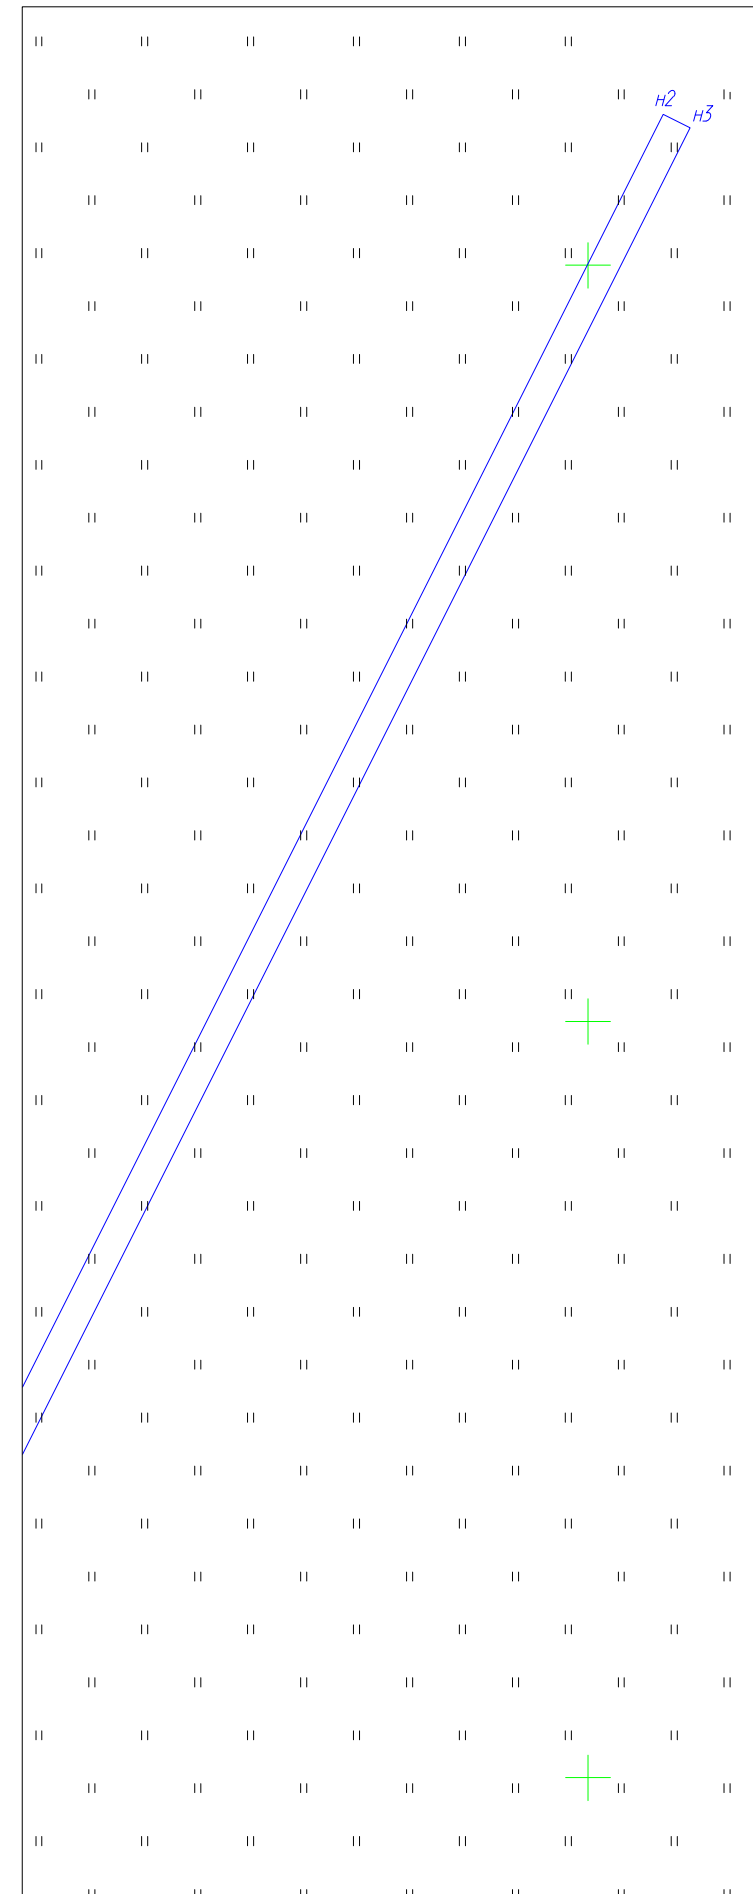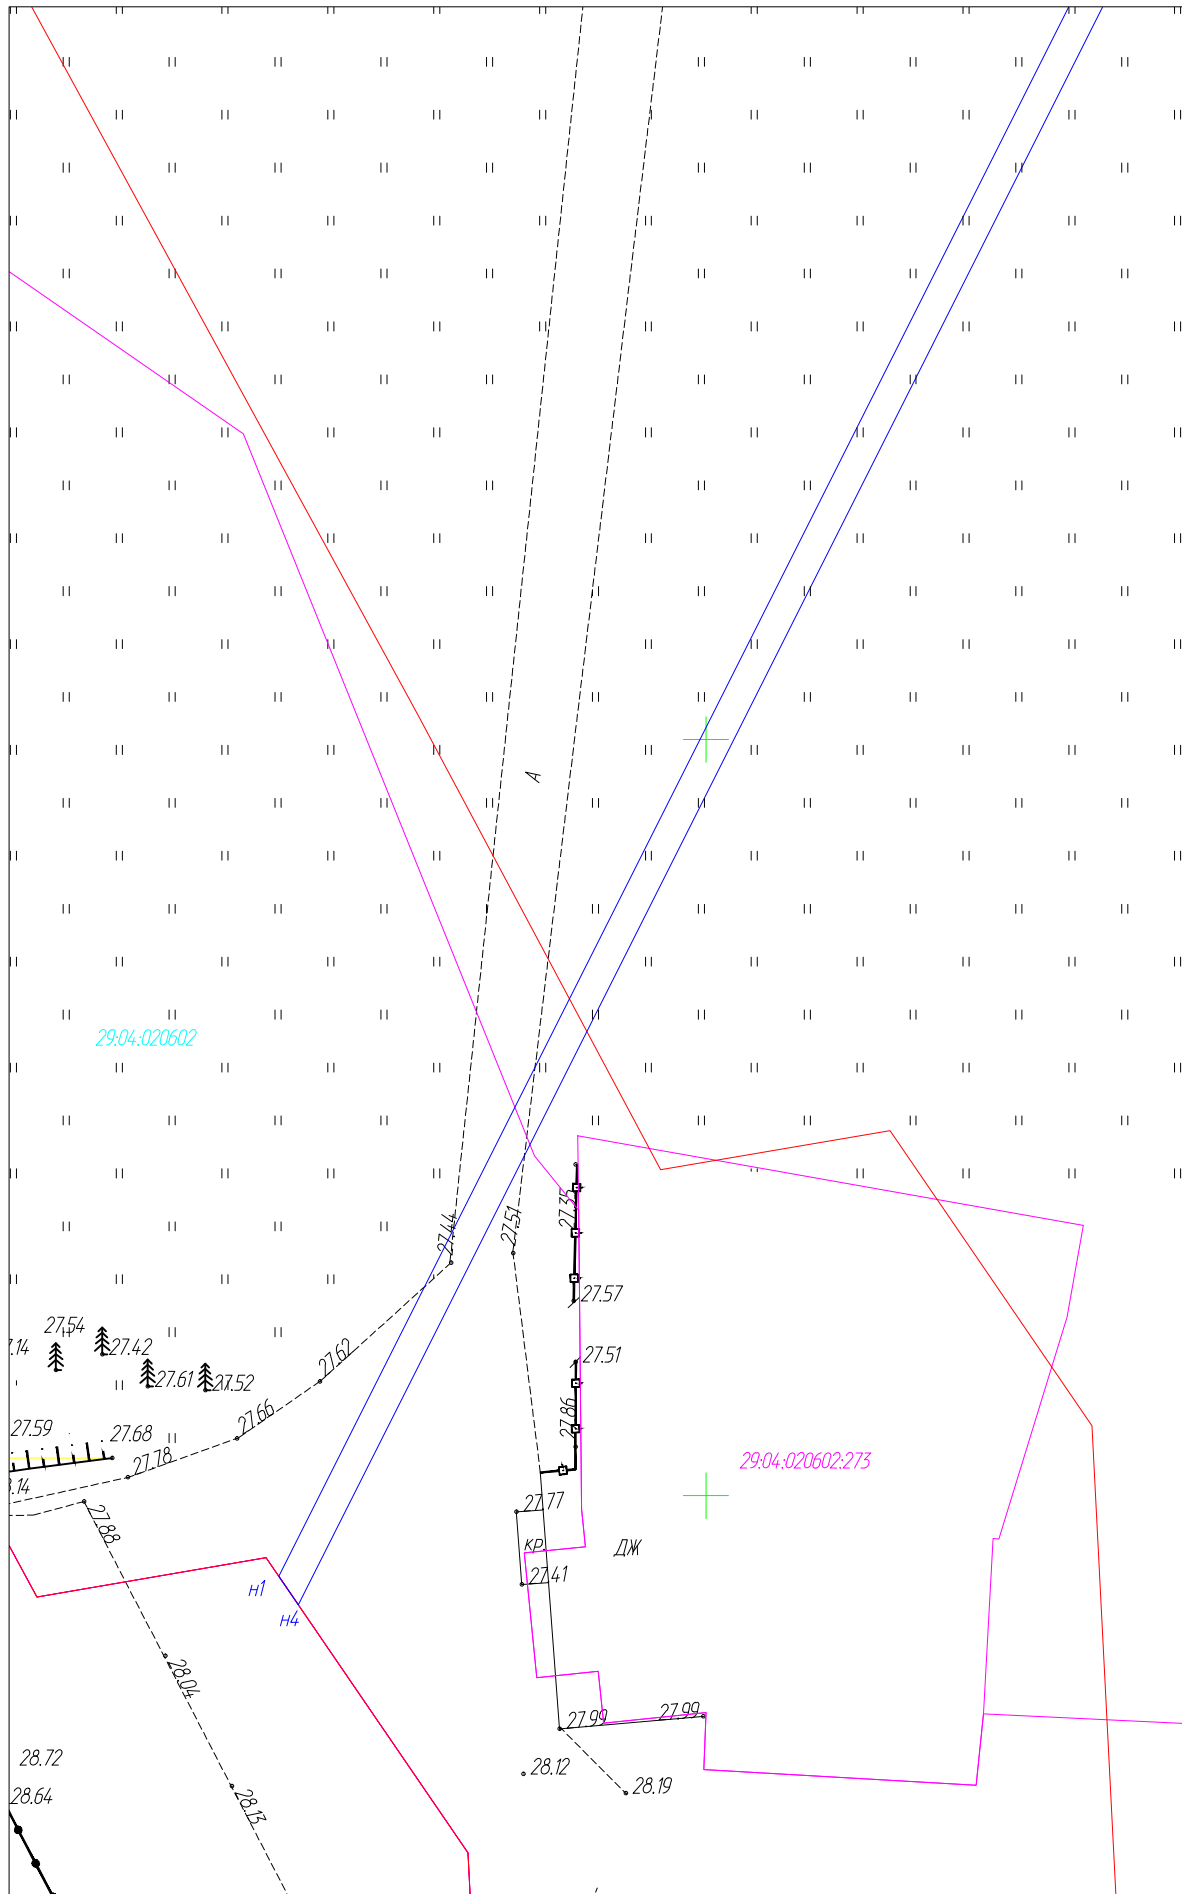

#### Условные обозначения

	испрашиваемый земельный участок для размещения опор ЛЭП
	существующая часть границы, имеющиеся в ЕГРН сведения о которой достаточны для определения ее местоположения
	обозначение истребуемого участка
	обозначение участка, содержащегося в ГКН
	обозначение характерных точек границ образуемого земельного участка и их частей
	номер кадастрового квартала

Заявитель: \_\_\_\_\_  
(подпись, расшифровка подписи)

Кадастровый инженер: \_\_\_\_\_  
(подпись, расшифровка подписи)



(Панафидин И.И.)