

ВИНОГРАДОВСКИЙ МУНИЦИПАЛЬНЫЙ ОКРУГ АРХАНГЕЛЬСКОЙ ОБЛАСТИ

ГЛАВА ВИНОГРАДОВСКОГО МУНИЦИПАЛЬНОГО ОКРУГА

РАСПОРЯЖЕНИЕ

от 28 июля 2026 года № 1030-р

п. Березник

**Об утверждении схемы расположения земельного участка
на кадастровом плане территории по адресу:
Российская Федерация, Архангельская область,
муниципальный округ Виноградовский, поселок Важский,
улица Индустриальная, земельный участок 34**

В соответствии со статьей 46 Градостроительного кодекса Российской Федерации от 29 декабря 2004 года № 190-ФЗ, с учетом итогового документа публичных слушаний по проектам распоряжений главы Виноградовского муниципального округа от 20 июля 2026 года, протокола публичных слушаний от 20 июля 2026 года № 3:

1. Утвердить прилагаемую схему расположения земельного участка на кадастровом плане территории (кадастровый квартал 29:04:060101, территориальная: Ж-1 - Зона застройки индивидуальными жилыми домами), из земель населенных пунктов, расположенного по адресу: Российская Федерация, Архангельская область, муниципальный округ Виноградовский, поселок Важский, улица Индустриальная, земельный участок 34, площадью 2508 кв.м., с разрешенным использованием – Малоэтажная многоквартирная жилая застройка.

2. Опубликовать настоящее распоряжение в муниципальной газете «Виноградовский муниципальный вестник» и на официальном сайте Виноградовского муниципального округа в сети Интернет.

3. Контроль за исполнением настоящего распоряжения возложить на председателя Комитета по управлению имуществом, ЖКХ и земельным отношениям Виноградовского муниципального округа Архангельской области.

Глава Виноградовского
муниципального округа

А.А. Первухин

УТВЕРЖДЕНА
распоряжением главы
Виноградовского муниципального округа
от 28 июля 2026 года № 1030-р

Схема расположения земельного участка или земельных участков
на кадастровом плане территории


Условный номер земельного участка
(указывается в случае, если предусматривается образование двух и более земельных участков)

Площадь земельного участка 2508 м²
(указывается проектная площадь образуемого земельного участка, вычисленная с использованием федеральной государственной географической информационной системы, обеспечивающей функционирование национальной системы пространственных данных, которой является федеральная государственная географическая информационная система "Единая цифровая платформа "Национальная система пространственных данных" (далее - информационная система), или иных технологических и программных средств с округлением до 1 квадратного метра. Указанное значение площади земельного участка может быть уточнено при проведении кадастровых работ не более чем на десять процентов)

Обозначение характерных точек границ	Координаты, м	
	(указываются в случае подготовки схемы расположения земельного участка с использованием информационной системы или иных технологических и программных средств. Значения координат, полученные с использованием указанных технологических и программных средств, указываются с округлением до 0,01 метра)	
	X	Y
1	2	3
1	438336.79	3344093.11
2	438334.87	3344161.26
3	438298.49	3344159.01
4	438298.63	3344092.67
1	438336.79	3344093.11

Схема расположения земельного участка или земельных участков на кадастровом плане территории

МСК-29

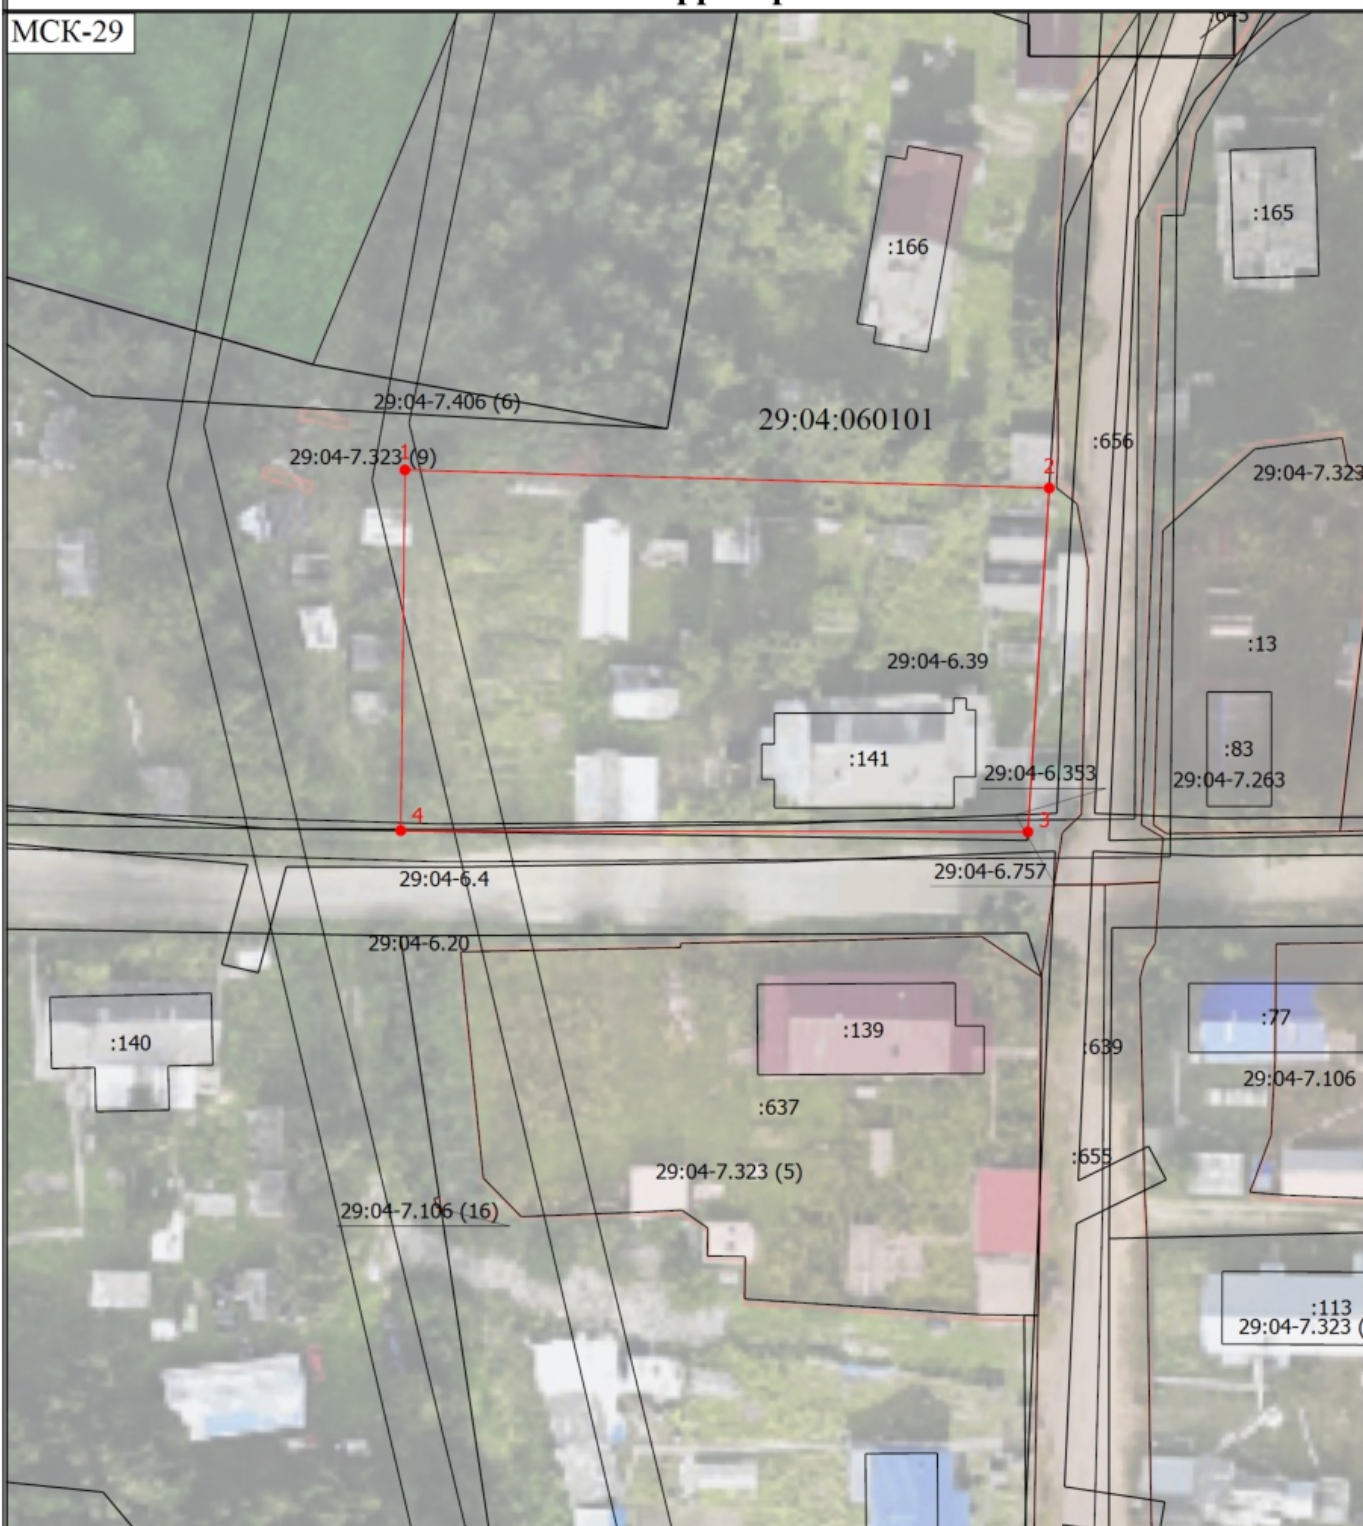

Масштаб 1:800

Условные обозначения

- - Часть границы, местоположение которой определено при выполнении кадастровых работ
- - Характерная точка границы земельного участка, сведения ЕГРН о которой соответствуют требованиям, установленным в соответствии с частью 13 статьи 22 Федерального закона от 13 июля 2015 г. N 218-ФЗ "О государственной регистрации недвижимости"
- 1 - Обозначение новой характерной точки
- :166 - Кадастровый номер здания
- :645 - Кадастровый номер сооружения
- - Часть границы, сведения ЕГРН о которой позволяют однозначно определить ее положение на местности

Схема расположения земельного участка или земельных участков на кадастровом плане территории

- _____ - Часть контура, образованного проекцией существующего в ЕГРН наземного конструктивного элемента здания, сооружения, объекта незавершенного строительства
- - Характерная точка границы земельного участка, сведения о которой отсутствуют в ЕГРН, местоположение которой определено при кадастровых работах (новая характерная точка)
- 29:04-7.406 (6) - Территориальная зона 29:04-7.323 — Жилая зона
- :637 - Кадастровый номер земельного участка
- 29:04-6.20 - Зона с особыми условиями использования территории 29:04-6.20 — Охранная зона инженерных коммуникаций
- 29:04:060101 - Номер кадастрового квартала